


Speicherdatum: 23.02.2022 - Plotdatum: 23.02.2022

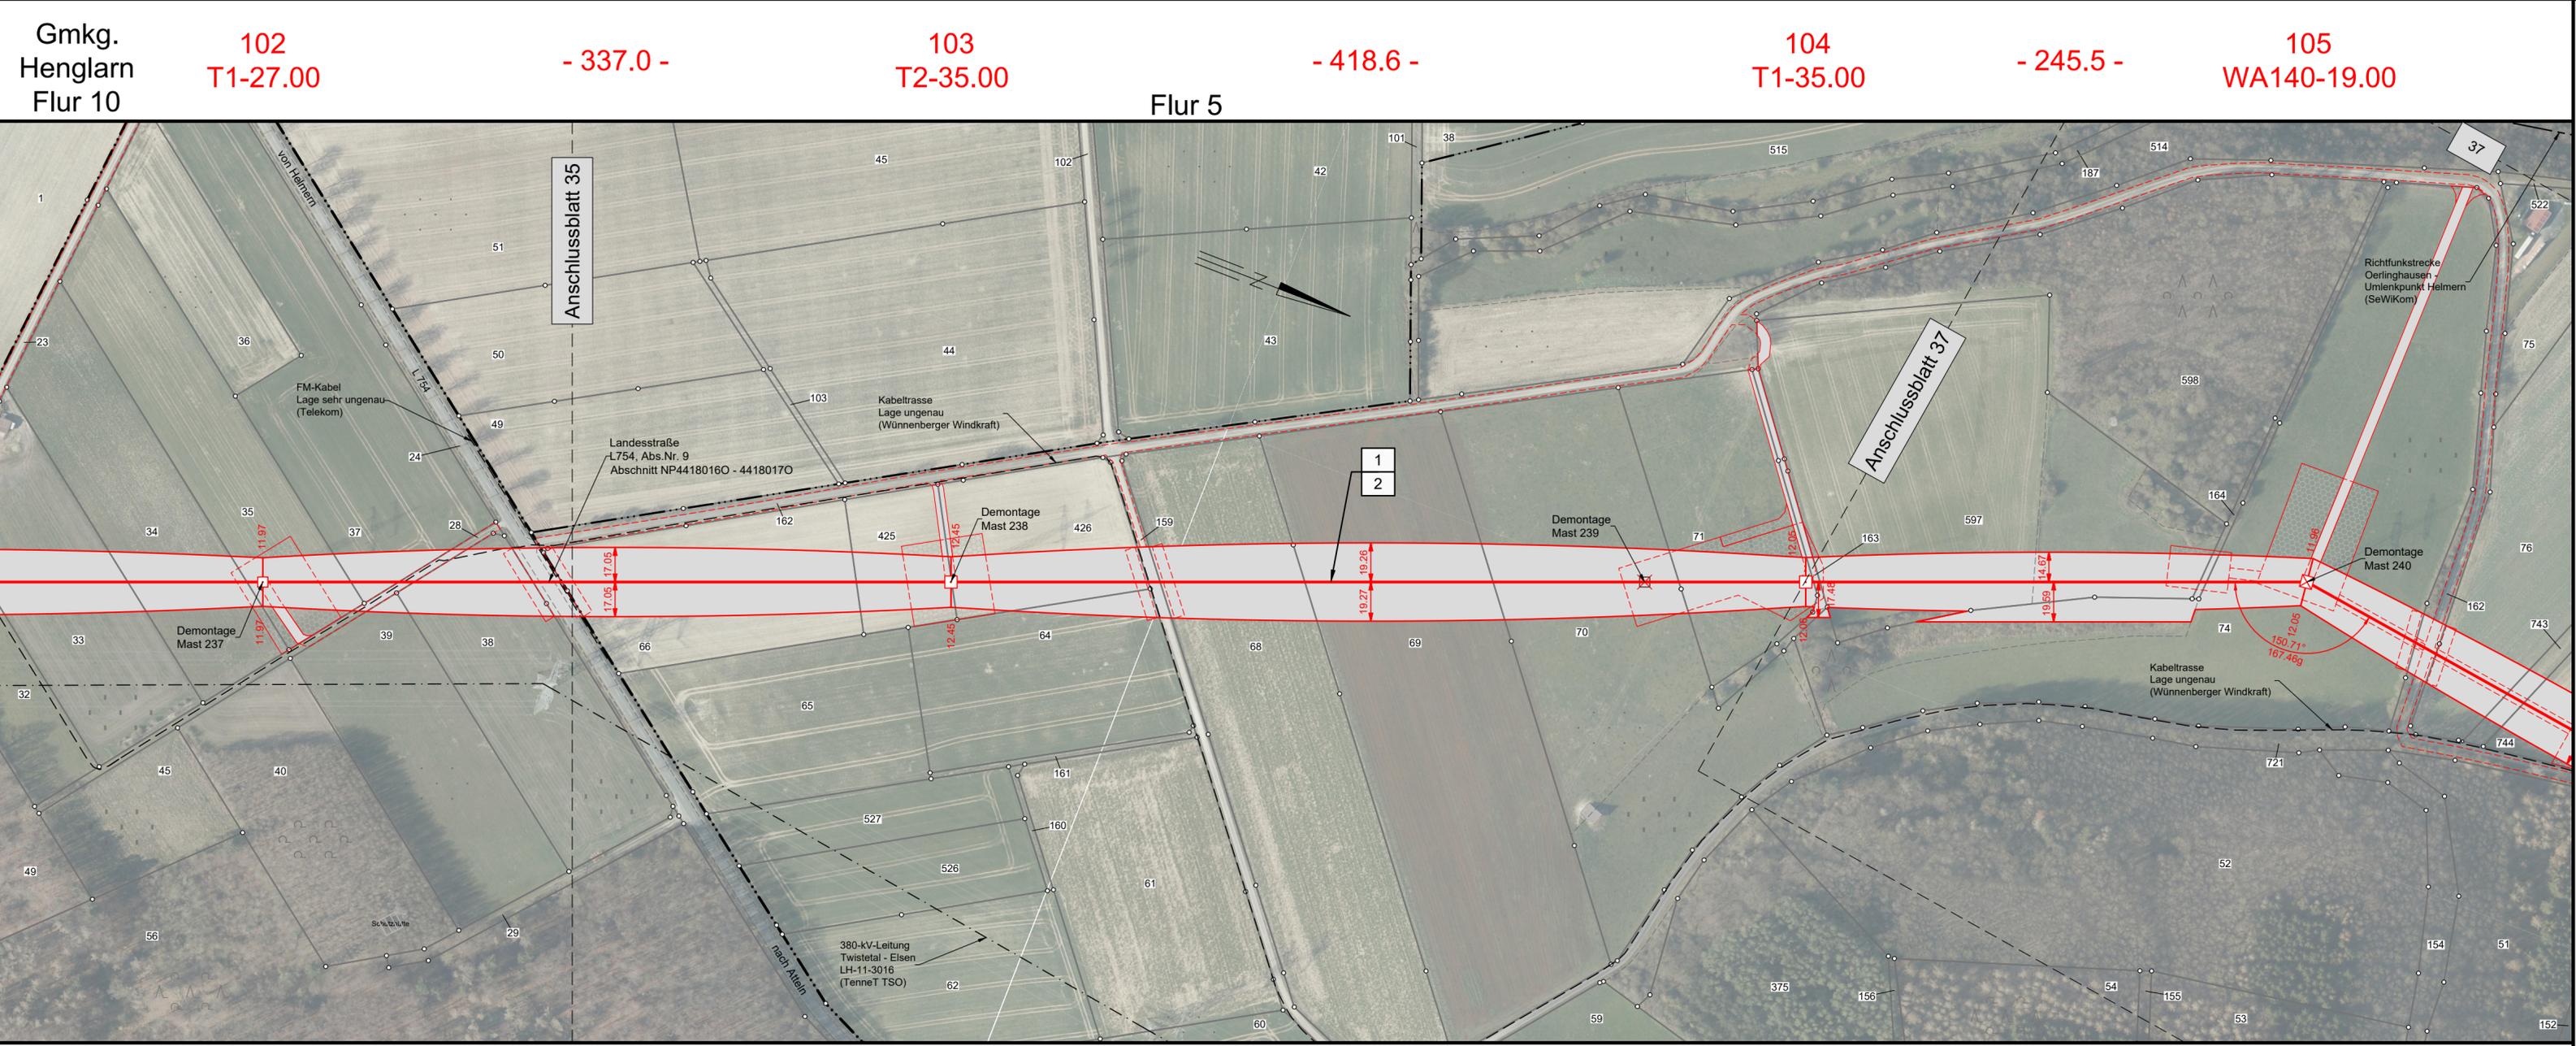

avacon

Abschnitt C
Anlage 3

Lageplan

110-kV-Leitung

Twistetal - Paderborn/S

LH-11-1205

Mast Nr. 102 - Mast Nr. 105

Legende:

<p>32 Mastnummer T1-29.00 Masttyp temp. Zuwegung</p>	<p>Länge von Mast zu Mast - 268.8 - WA160-23.00 dauerhafte Zuwegung</p>	<p>1 Bauwerksnummer 37 Flurstücksnummer Tragmast (Bestand) Abspannmast (Bestand) Abspannmast (Neubau) Tragmast (Neubau) Mast (Rückbau)</p>	<p>Grenzen:</p> <p>Land Kreis Stadt/Gem. Gemarkung Flur Flurstück Flurbereinigung Rückbau Hoch- und Mittelsp.-Ltg.</p>
--	---	--	---

Quellvermerk:
Land NRW - Landkreis Paderborn (2017-2021) Datenlizenz Deutschland - Namensnennung - Version 2.0 (www.govdata.de/dl-de/by-2-0)

Planfeststellungsunterlage

Index	Datum	Gezeichnet	Änderung
Zugehörigkeit		Verweis	Maßstab 1:2000
Technische Referenz		Erstellt durch K2 Engineering GmbH Kovacs / Fiemme	Genehmigt von Avacon Netz GmbH U. Herrmann
<p>avacon</p>		Erstelldatum 22.12.2021	Status Gültig
Objektname 110-kV-Leitung Twistetal - Paderborn/S		Zahlteil 36 Blatt 58	
Klassifikation Lageplan		Format 841x297	
ID	Titel LH-11-1205, Mast Nr. 102 - Mast Nr. 105		

Gemarkung Atteln

Flur 13

Kreis Paderborn
Stadt Lichtenau
Gemarkung Henglar

Flur 4

LH-11-1205_FRL_NB.dwg