

135
T1-27.00

- 349.7 -

136
T1-39.00

- 264.0 -


137
WEZ160spez-21.00-16.00
Bestandsmast (270N)

avacon

Abschnitt C
Anlage 3

Flur 10

Flur 5

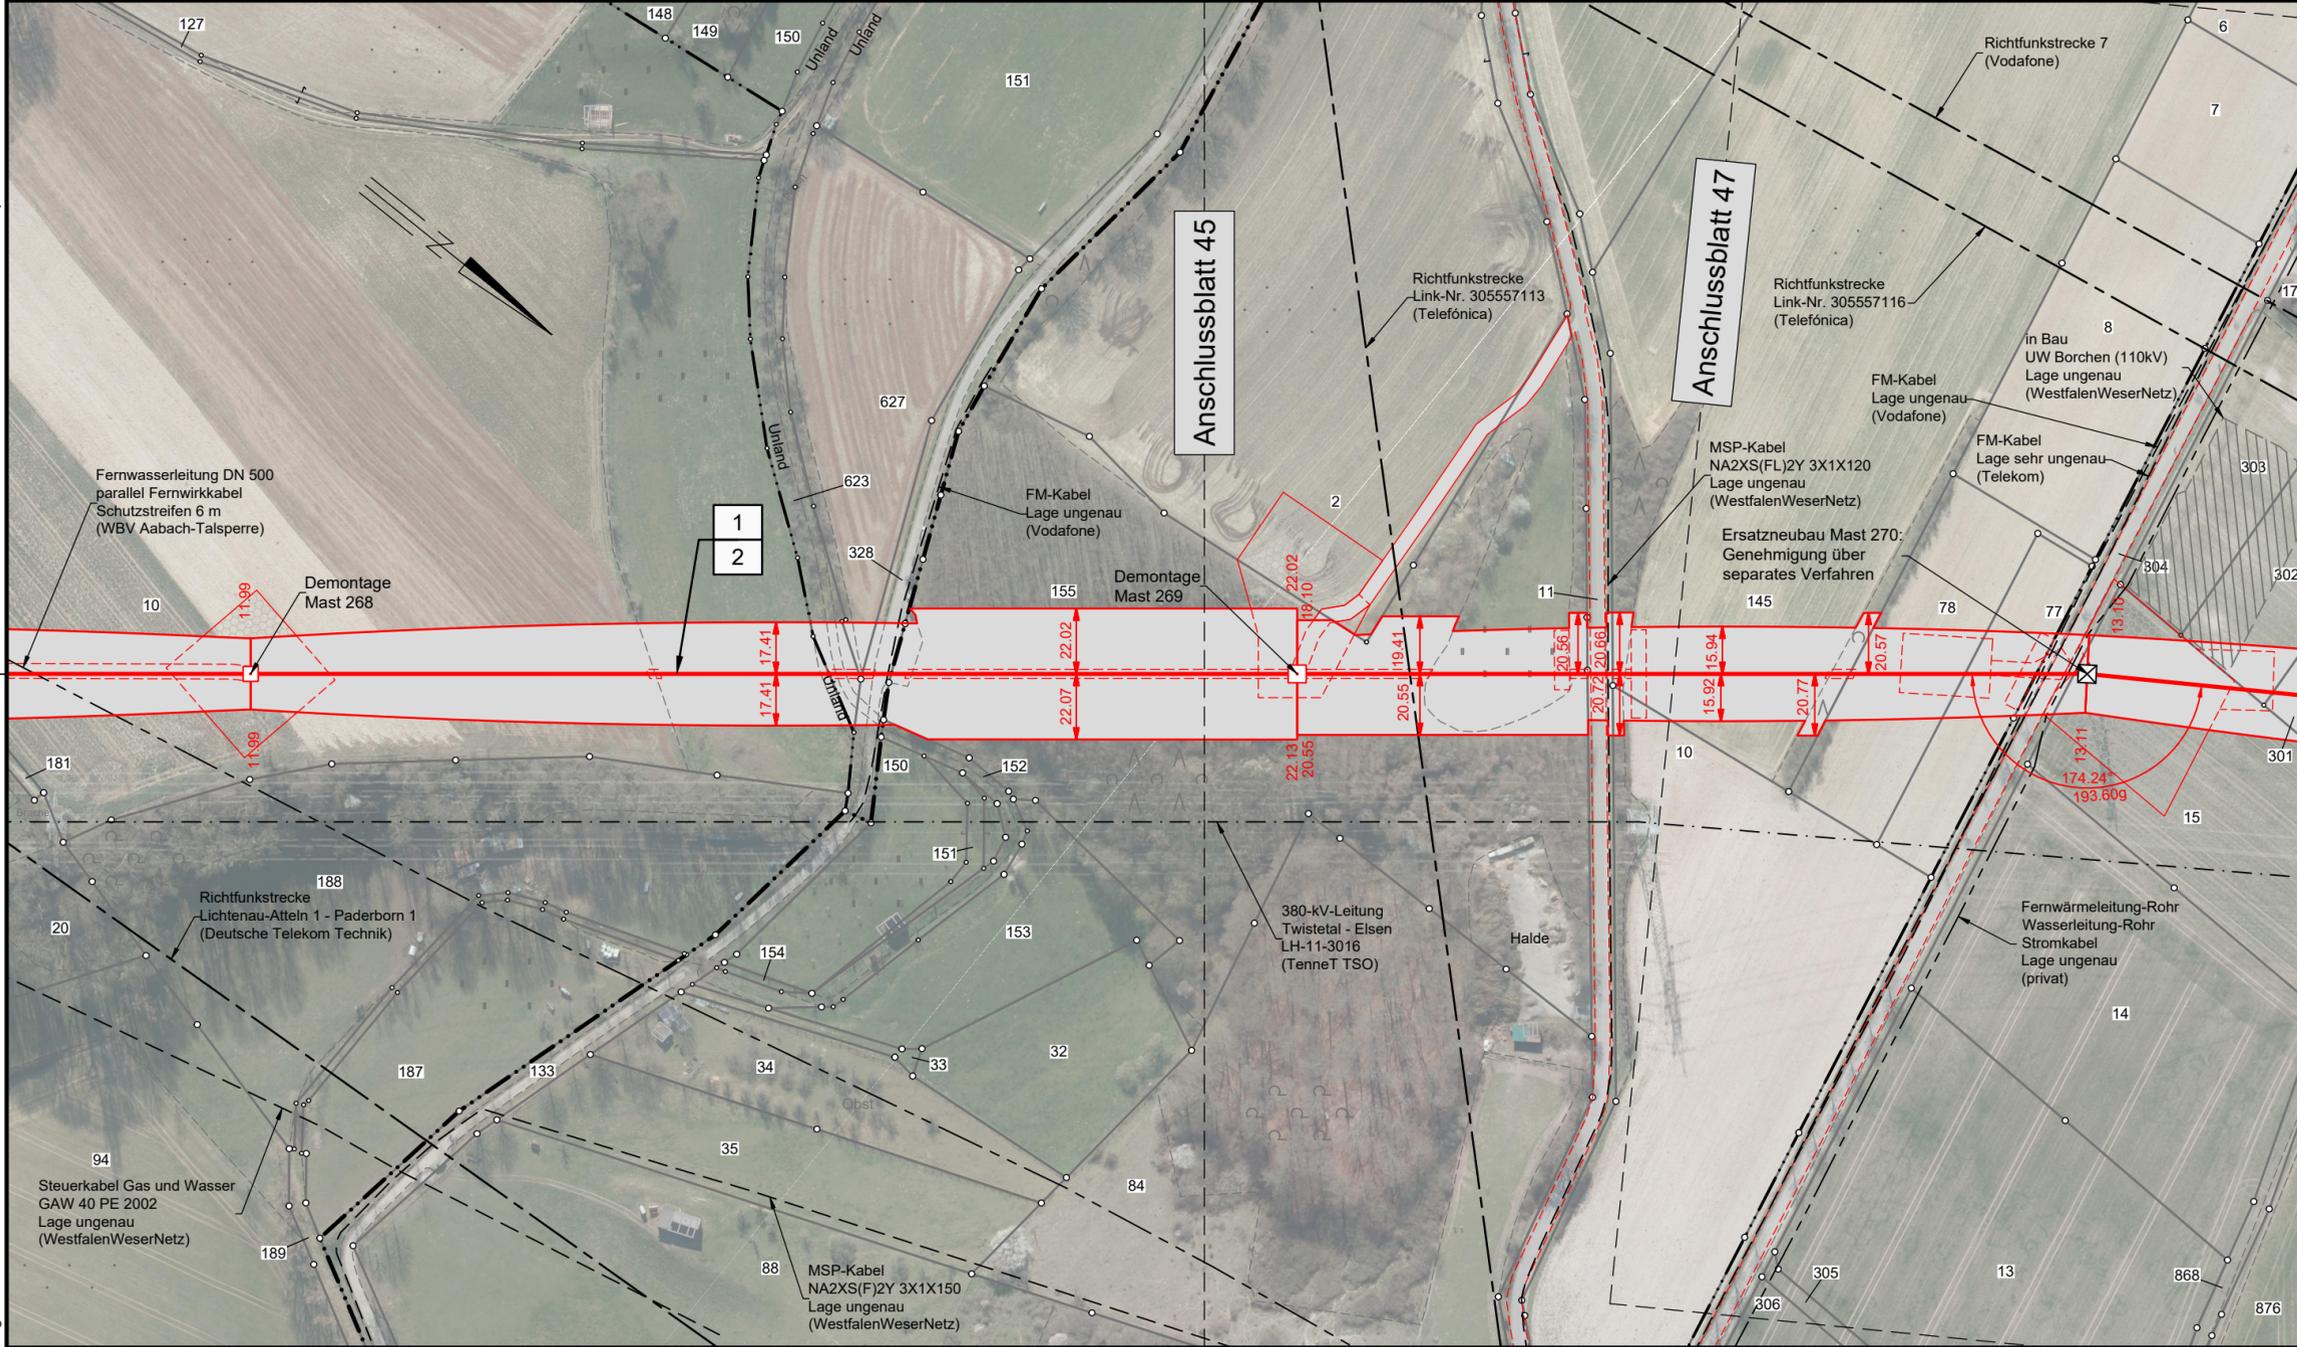

Lageplan


110-kV-Leitung

Twistetal - Paderborn/S

LH-11-1205

Mast Nr. 135 - Mast Nr. 137

Legende:

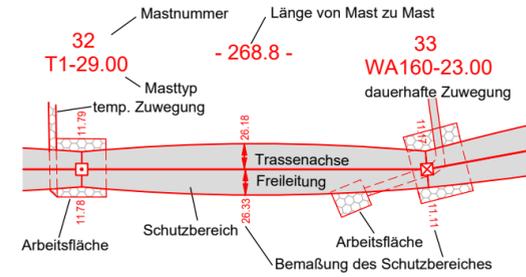

- Grenzen:**
- 1 Bauwerksnummer
 - 37 Flurstücksnummer
 - Tragmast (Bestand)
 - Abspannmast (Bestand)
 - Abspannmast (Neubau)
 - Tragmast (Neubau)
 - Mast (Rückbau)
- Land
Kreis
Stadt/Gem.
Gemarkung
Flur
Flurstück
Flurbereinigung
Rückbau Hoch- und Mittelsp.-Ltg.

Quellvermerk:
Land NRW - Landkreis Paderborn (2017-2021) Datenlizenz Deutschland - Namensnennung - Version 2.0 (www.govdata.de/dl-de/by-2-0)

Planfeststellungsunterlage

Index	Datum	Gezeichnet	Änderung
Zugehörigkeit			
Verweis			Maßstab 1:2000
Technische Referenz			Format 594x297
avacon	Erstellt durch	Genehmigt von	
	K2 Engineering GmbH Kovacs / Flemme	Avacon Netz GmbH U. Herrmann	
Objektname 110-kV-Leitung Twistetal - Paderborn/S	Erstelldatum	Status	Zahlteil
	22.12.2021	Gültig	46
ID	Klassifikation Lageplan		Blatt
	Titel LH-11-1205, Mast Nr. 135 - Mast Nr. 137		58

Kreis Paderborn
Gemeinde Borchon
Gmkg. Kirchborchen

Gemarkung Nordborchen
Flur 2

Flur 9