


Y 32480579.410  
X 5765054.995

Y 32481959.410  
X 5765054.995

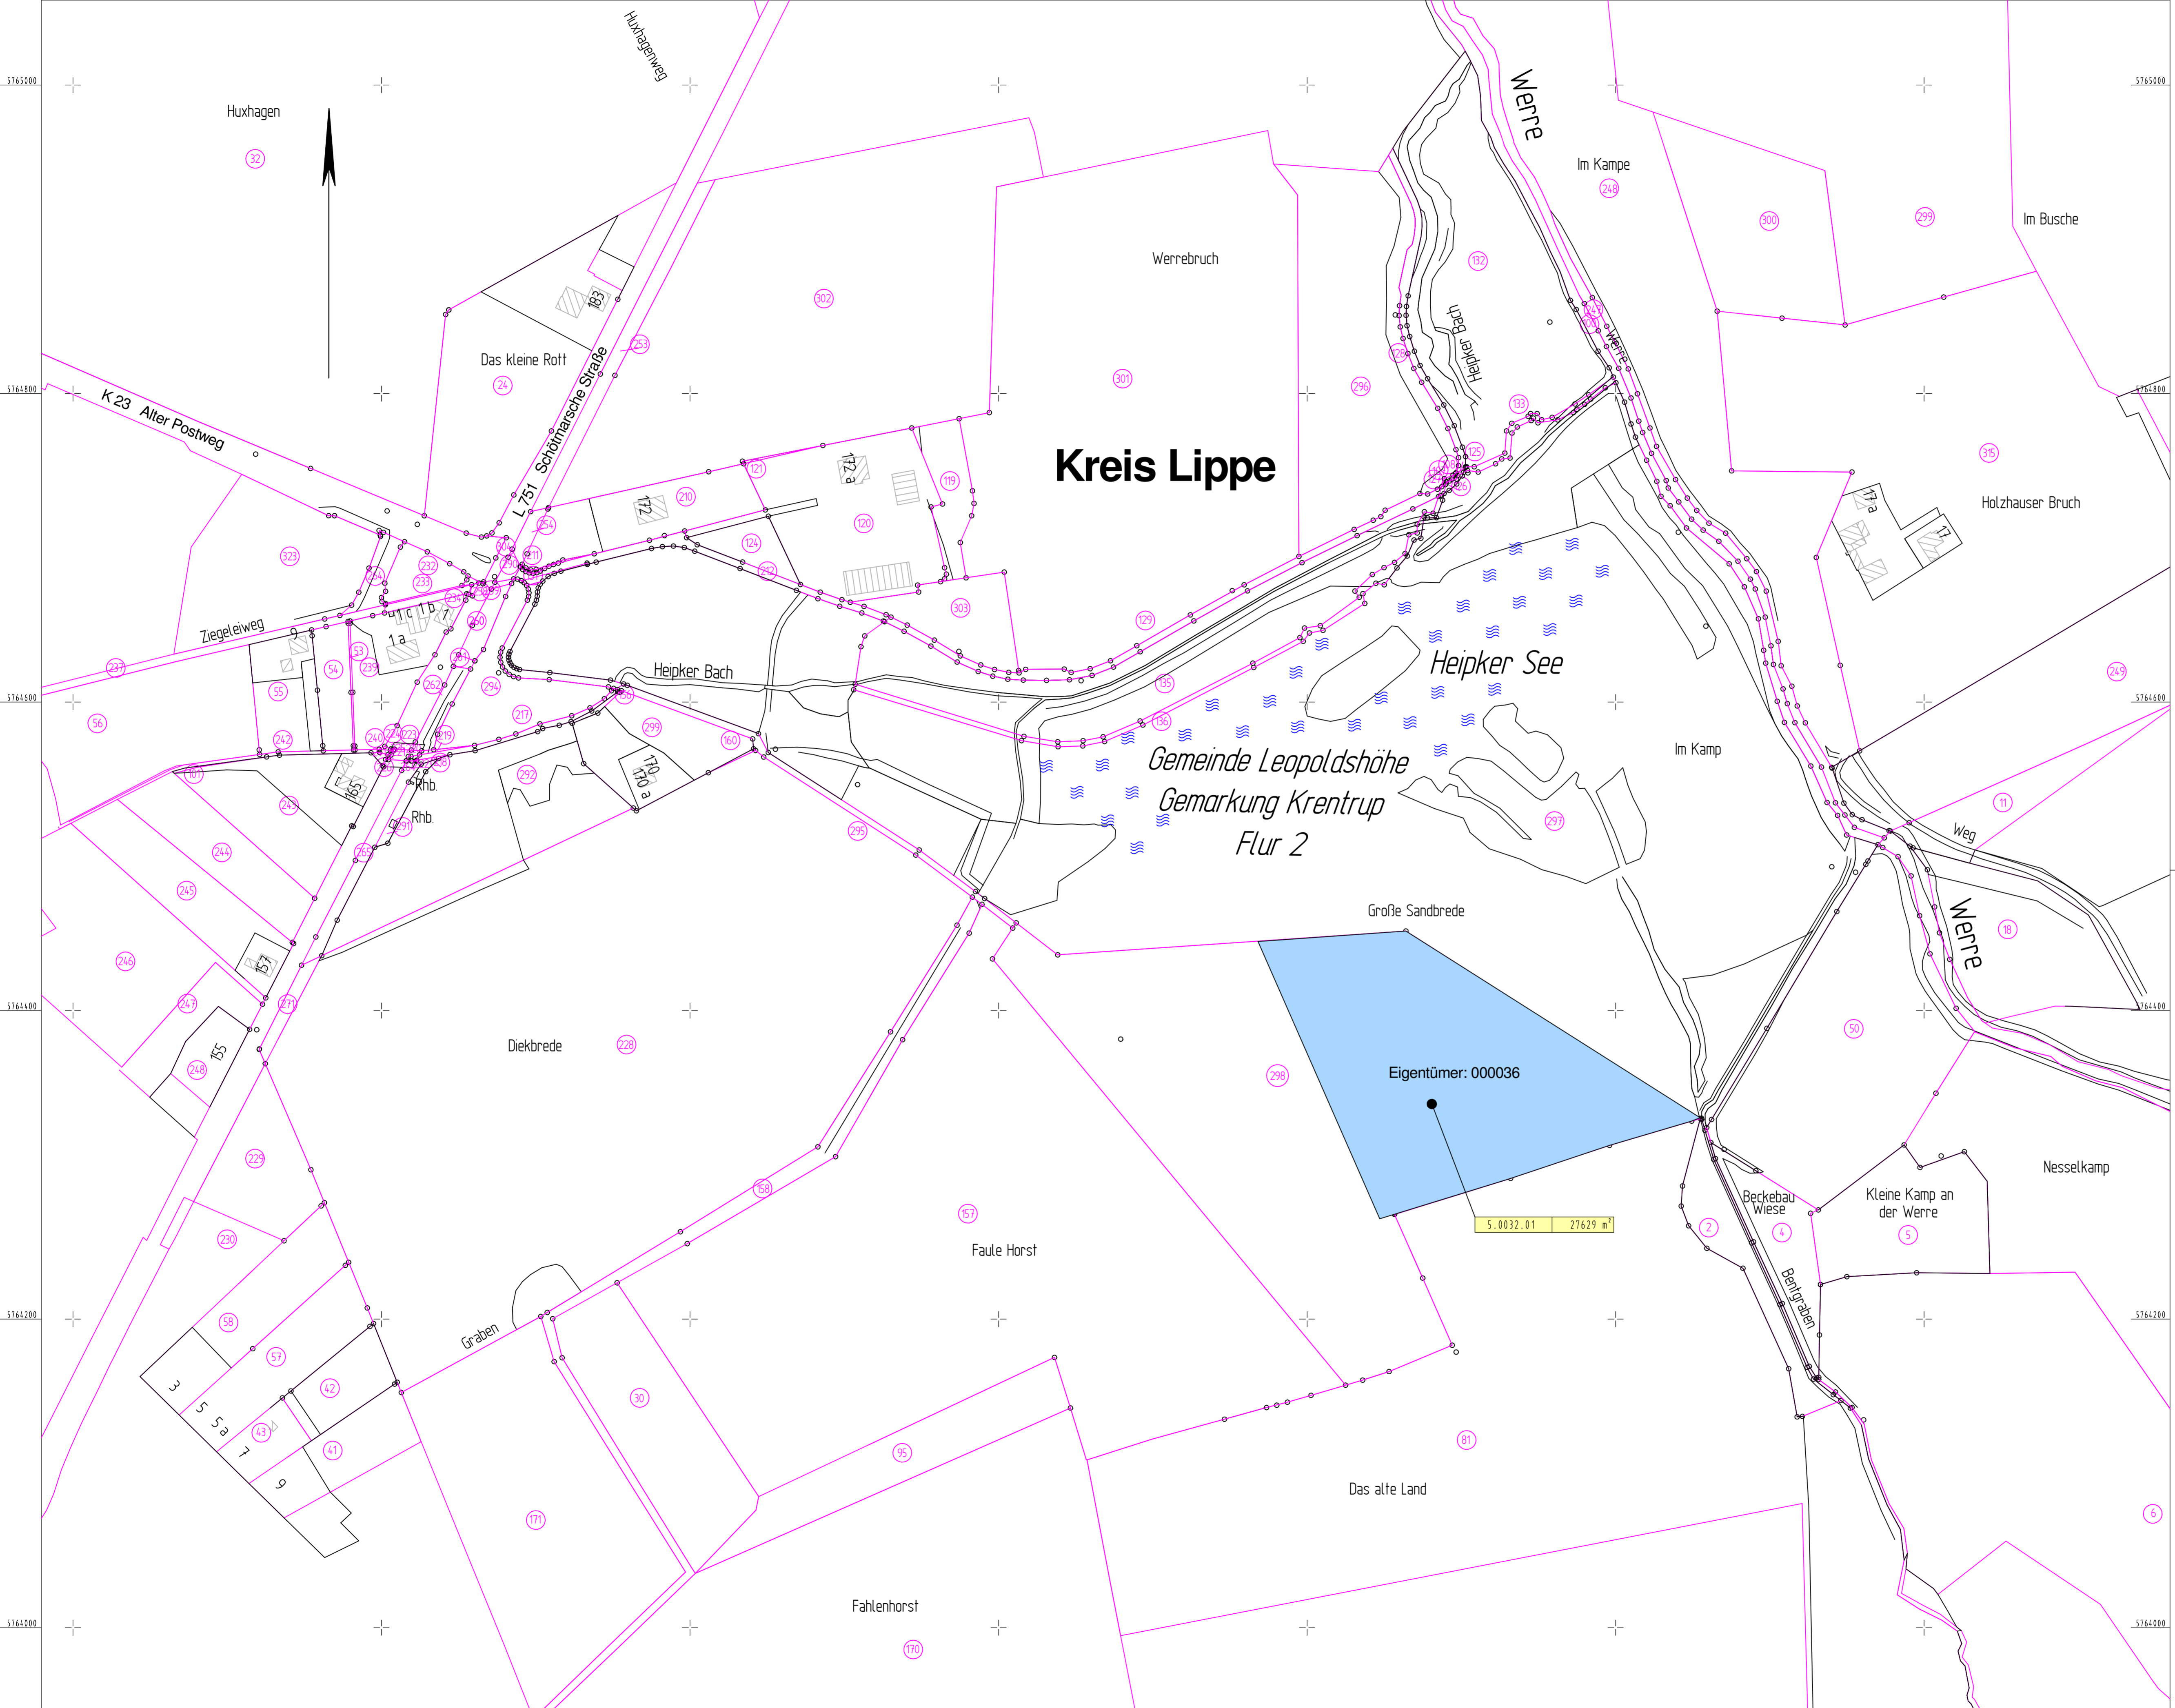

### Legende zum Grunderwerbsplan

**zu erwerbende Flächen**

- S = für den Träger der Straßenbaulast
- N = für Nebenanlagen und Nebenbetriebe
- D = für Dritte
- L = Kompensationsfläche (LBP, Ausgleichsfläche)

**abzugebende Flächen**

- A = in alter Nutzungsart
- K = nach Rekultivierung

**in der Nutzung zu beschränkende Flächen**

- B = dauernde Beschränkung (z.B. Kompensationsmaßnahmen)
- V = vorübergehende Inanspruchnahme

----- = Gemeindegrenze  
 ----- = Gemarkungsgrenze  
 ----- = Flurgrenze  
 ----- = Eigentumsgrenze

- - - - - = Grenze der zu erwerbenden Flächen  
 - - - - - = Grenze der abzugebenden Flächen  
 - - - - - = Grenze der dauernd in der Nutzung zu beschränkenden Flächen  
 - - - - - = Grenze der vorübergehend in Anspruch zu nehmenden Flächen

\* Darstellung nur soweit nicht mit Flurstücksgrenzen identisch

1.007.03 2752 m²  
 = Grunderwerbsflächen Farbgebung wie Fläche  
 = Teilfläche eines Flurstücks  
 = Nr. des betroffenen Flurstücks  
 = Nr. des Grunderwerbsplanes

000036: Personenschlüssel des Eigentümers

Satzungsgemäß ausgelegt

in der Zeit von \_\_\_\_\_ bis \_\_\_\_\_

in der Gemeinde \_\_\_\_\_

Zeit und Ort der Auslegung sind rechtzeitig vor Beginn der Auslegung örtlich bekannt gemacht worden.

Gemeinde: \_\_\_\_\_

(Dienststempel)

(Unterschrift)

Zugehöriger Entwurf	
<b>Aufgestellt</b> Bielefeld, 12.05.2006 Der Leiter der Niederlassung Bielefeld i.A. gez. Oldemeyer	<b>Gepüft</b> Gelsenkirchen, 22.09.2006 Der Direktor des Landesbetriebes Straßenbau NRW i.A. gez. Brinkschmidt
<b>Gesehen</b> Bonn, 18.12.2007 Bundesministerium für Verkehr, Bau und Stadtentwicklung Abteilung Straßenbau i.A. gez. Bidinger <small>Az.: S 21/2131; 10/1239-696254</small>	<b>Gesehen</b> Düsseldorf, 27.06.2007 Ministerium für Bauen und Verkehr des Landes NRW i.A. gez. Lohmann

Regionalniederlassung Ostwestfalen - Lippe **Straßen.NRW**

Projekt-Nr. 01 - 0417

Unterlage 10 Blatt Nr. 5

**Planfeststellung zum Ausbau der B 239/3.1**  
 Bad Salzuffen, von A 2 bis K 4 (Dorfstraße/Lohheide)  
 Bau - km 2 + 167.399 bis Bau - km 5 + 100.000

**Lageplan**  
 Maßstab: 1 : 2000

	Datum	Zeichen
bearbeitet	08/2010	Henze
gezeichnet	08/2010	Henze
geprüft	08/2010	Foth

**Lageplan zum Grunderwerbsverzeichnis**  
 Externe LBP-Flächen

**Aufgestellt**  
 Bielefeld, 15.12.2010

Der Leiter der Regionalniederlassung OWL  
 i.A. *Oldemeyer*

Y 32480579.410  
X 5763946.995

Y 32481959.410  
X 5763946.995