


Y 3524767.657
X 5732327.027

Y 3525374.865
X 5731930.891

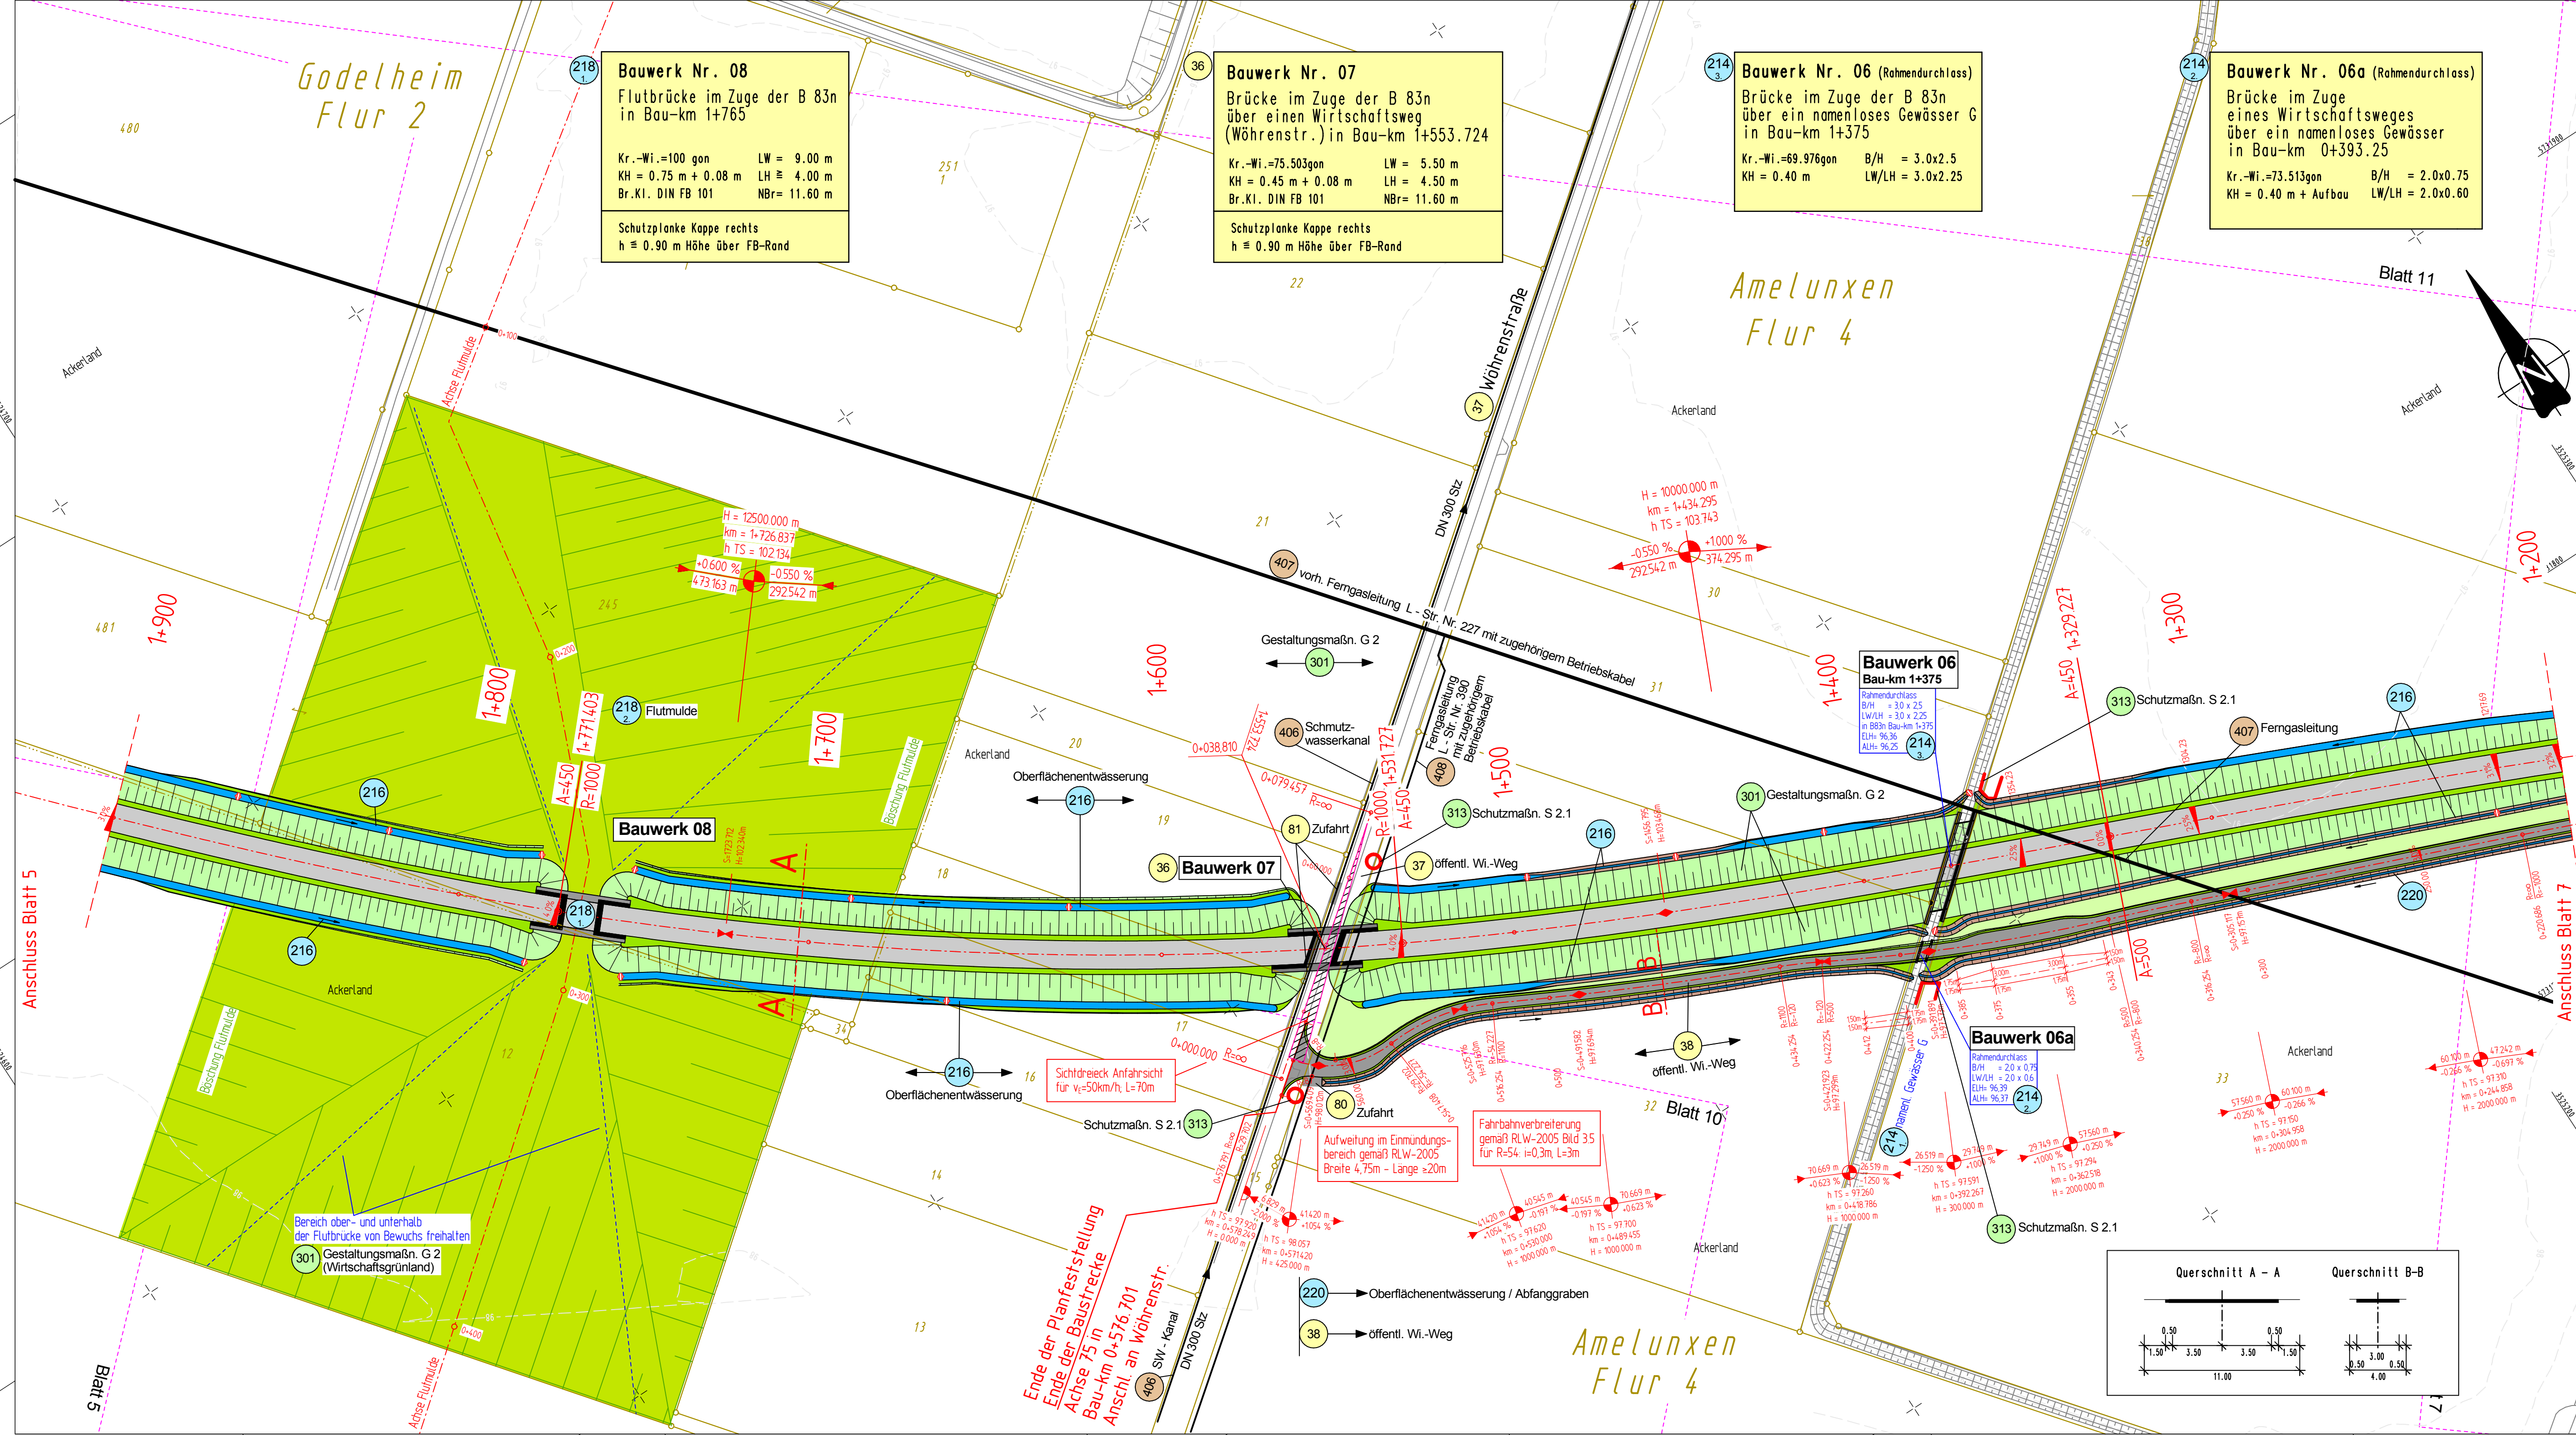

Bauwerk Nr. 08
Flutbrücke im Zuge der B 83n
in Bau-km 1+765

Kr.-Wi.=100 gon LW = 9.00 m
KH = 0.75 m + 0.08 m LH = 4.00 m
Br.Kl. DIN FB 101 NBr= 11.60 m

Schutzplanke Kappe rechts
h = 0.90 m Höhe über FB-Rand

Bauwerk Nr. 07
Brücke im Zuge der B 83n
über einen Wirtschaftsweg
(Wöhrenstr.) in Bau-km 1+553.724

Kr.-Wi.=75.503gon LW = 5.50 m
KH = 0.45 m + 0.08 m LH = 4.50 m
Br.Kl. DIN FB 101 NBr= 11.60 m

Schutzplanke Kappe rechts
h = 0.90 m Höhe über FB-Rand

Bauwerk Nr. 06 (Rahmendurchlass)
Brücke im Zuge der B 83n
über ein namenloses Gewässer G
in Bau-km 1+375

Kr.-Wi.=69.976gon B/H = 3.0x2.5
KH = 0.40 m LW/LH = 3.0x2.25

Bauwerk Nr. 06a (Rahmendurchlass)
Brücke im Zuge
eines Wirtschaftsweges
über ein namenloses Gewässer
in Bau-km 0+393.25


Kr.-Wi.=73.513gon B/H = 2.0x0.75
KH = 0.40 m + Aufbau LW/LH = 2.0x0.60

Bauwerk 06
Bau-km 1+375

Rahmendurchlass
B/H = 3.0 x 2.5
LW/LH = 3.0 x 2.25
in B83n Bau-km 1+375
Elh: 96.36
Alh: 96.25

Bauwerk 06a

Rahmendurchlass
B/H = 2.0 x 0.75
LW/LH = 2.0 x 0.6
Elh: 96.39
Alh: 96.37

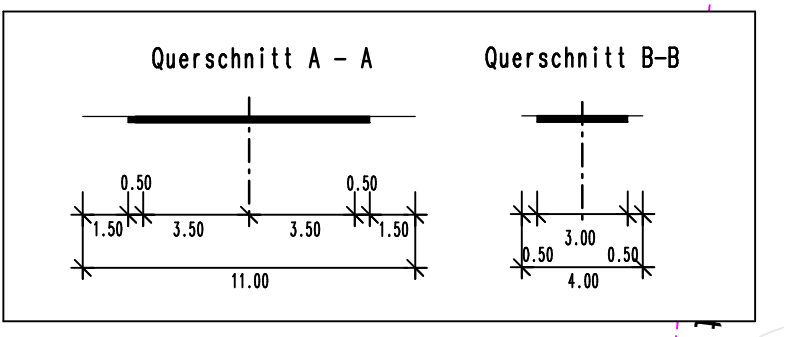

Legende

- Fahrbahn bituminös
 - Wirtschaftsweg
 - Bankett
 - Einschnittsböschung
 - Dammböschung
 - Geh- und Radweg
 - Mulde / Rinne / Grabensohle
 - Wohngebäude / geplanter Abbruch
 - Wirtschaftsgebäude / geplanter Abbruch
 - Grenze / Grenzmauer
 - Rekultivierung
 - Landschaftspflegerische Begleitmaßnahme
- EON Westfalen Weser Strom-Bestand**
NA2XS(F)2Y... MS 20 KV / 30 KV
NAYY 4X120 NS/FAK
FM-RLE230... Tel/LWL
- Deutsche Telekom AG**
erdverlegte Telekommleitung
- Gas- und Wasserversorgung Höxter**
HD-Gasleitung PE
GWH Gasleitung
Deponiesickerwasserleitung
- Bauwerksnummer**
1 Allgemeine Regelung
200 Wassertechnische Regelung
300 Landschaftspflegerische Regelung
400 Regelung Versorgungsleitungen

In dieser Ausfertigung werden aus Datenschutzgründen Namen und Anschriften der Eigentümer der betroffenen Grundstücke nicht genannt.

Satzungsgemäß ausgelegt

in der Zeit vom _____ bis _____

in der Gemeinde _____

Zeit und Ort der Auslegung sind mindestens 1 Woche vor Auslegung öffentlich bekannt gemacht worden.

Gemeinde _____ (Diensiegel)

(Unterschrift)

Festgestellt gemäß Beschluss vom heutigen Tage.

Detmold, den _____

Bezirksregierung Detmold
Planfeststellungsbehörde

Im Auftrag

(Diensiegel)

(Unterschrift)

Zugehöriger Entwurf	
Aufgestellt: Paderborn, 30.03.2012	Geprüft: Gelsenkirchen, 08.05.2012
Der Leiter der Regionalniederlassung Sauerland-Hochstift i.A.	Der Direktor des Landesbetriebes Straßenbau NRW i.A.
gez. Bocktor	gez. Sonnhoff
Gesehen: Bonn, 10.12.2012	Gesehen: Düsseldorf, 29.06.2012
Bundesministerium für Verkehr, Bau und Stadtentwicklung Abteilung Straßenbau, Straßenverkehr i.A.	Ministerium für Bauen und Verkehr des Landes Nordrhein-Westfalen i.A.
gez. Bidinger	gez. Rox

		- Außenstelle Paderborn -		
Straße B 64 B 83	von NK / Abschnitt Abschnitt 62 Abschnitt 66	nach NK / Abschnitt Abschnitt 63 Abschnitt 67	Stationsbereich 2.203-0.825 0.150-2.803	Projekt-Nr. 08-0157
Nächster Ort: Godelheim und Wehrden			Unterlage 7	Blatt Nr. 6
B64/83 Brakel/Hembsen-Höxter Teilabschnitt 1b Neubau der B64 Höxter/Ottbergen-Höxter/Godelheim und Neubau der B83 Beverungen/Wehrden bis Höxter/Godelheim				BV-Nr.: 36, 37, 38, 80, 81 214, 216, 218, 220 301, 313 406, 407, 408
Planfeststellung				Maßstab: 1:1000
Lageplan B 83n von Bau-km 1+900 bis Bau-km 1+200				
Aufgestellt Paderborn, den 25.05.2016		Der Leiter der Regionalniederlassung Sauerland-Hochstift i.A. gez. Dipl.-Ing. Sven Koerner		

Y 3524546.094
X 5731987.409

Y 3525153.302
X 5731591.273