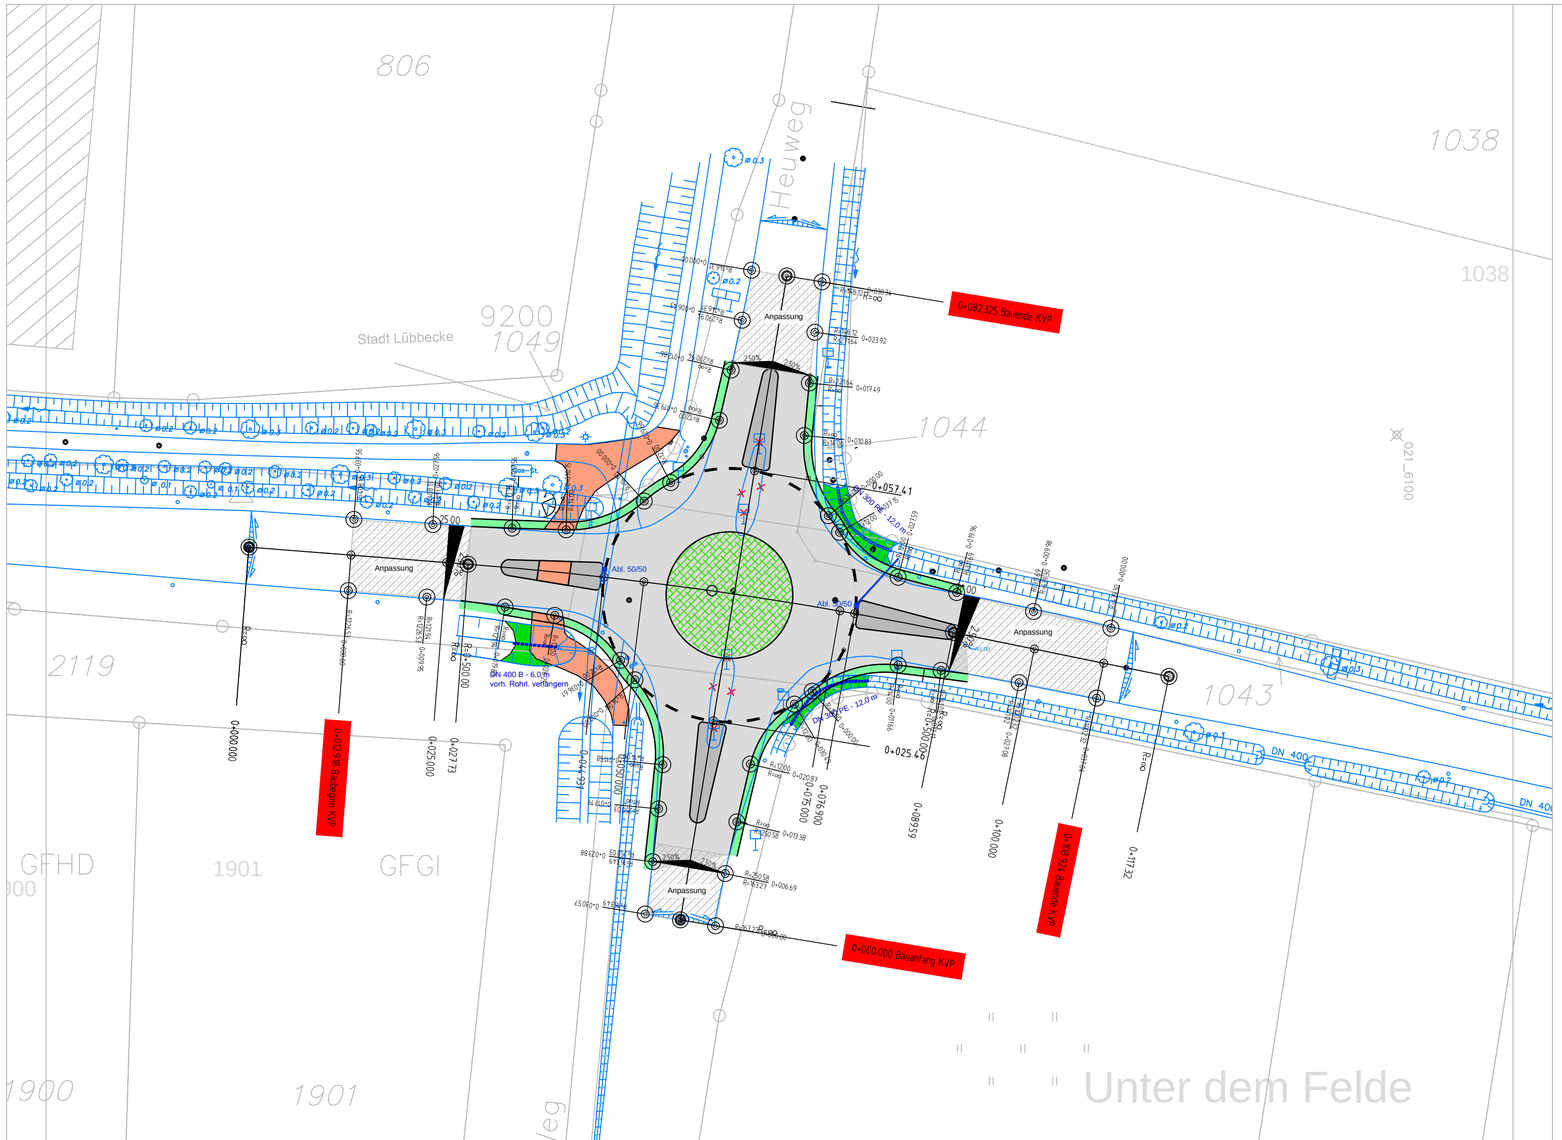

Nr.	Änderung	Datum	Zeichen

Kreis Minden-Lübbecke
- Bau- und Planungsamt -

Mühlenkreis MINDEN-LÜBBECKE

Straße K62

(Nächster Ort) Lübbecke

Anlage	7
Blatt-Nr.	1
Proj.-Nr.	2012 04 770

	Datum	Zeichen
gezeichnet	30.05.12	Ja.
bearbeitet	30.05.12	Ja.
Planstand	Entwurf	

Maßnahme: KVP K62/Heuweg

Grundhafte Erneuerung K62

	Abschnitt	Station	= Bau-km
von			
bis			

Lageplan

Maßstab 1:500

Aufgestellt: Minden, den .....

Der Landrat
- Bau- und Planungsamt -

Im Auftrag:

.....
(Kröger)