

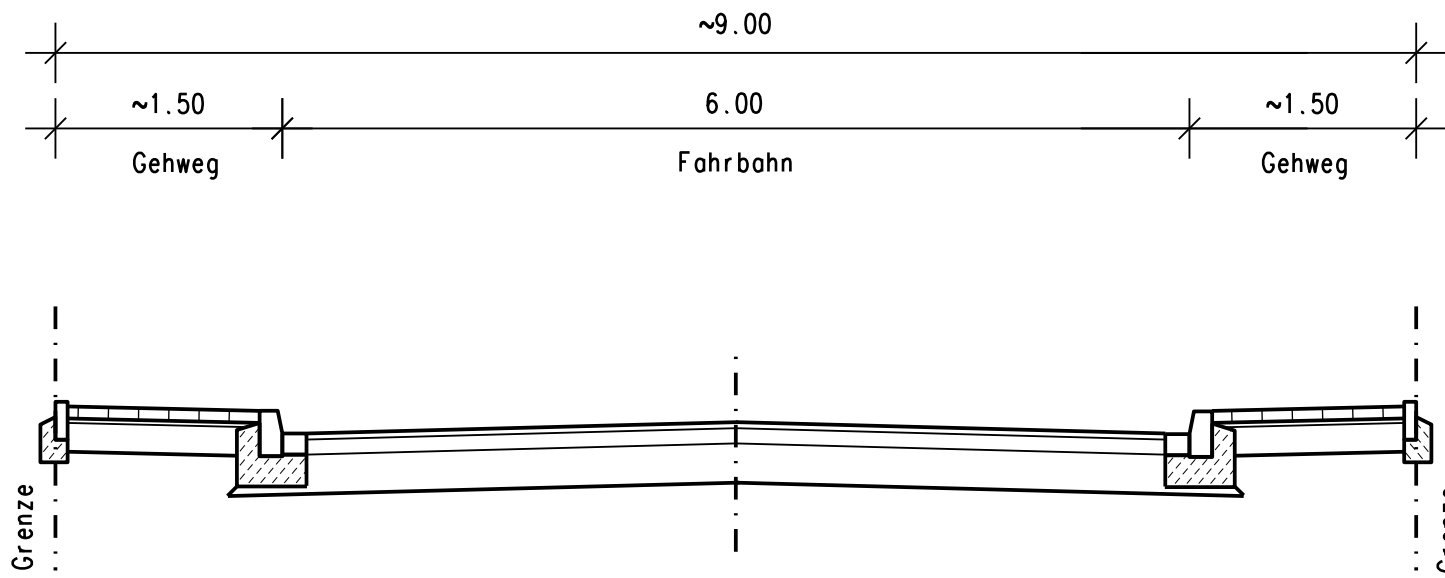


Bestand

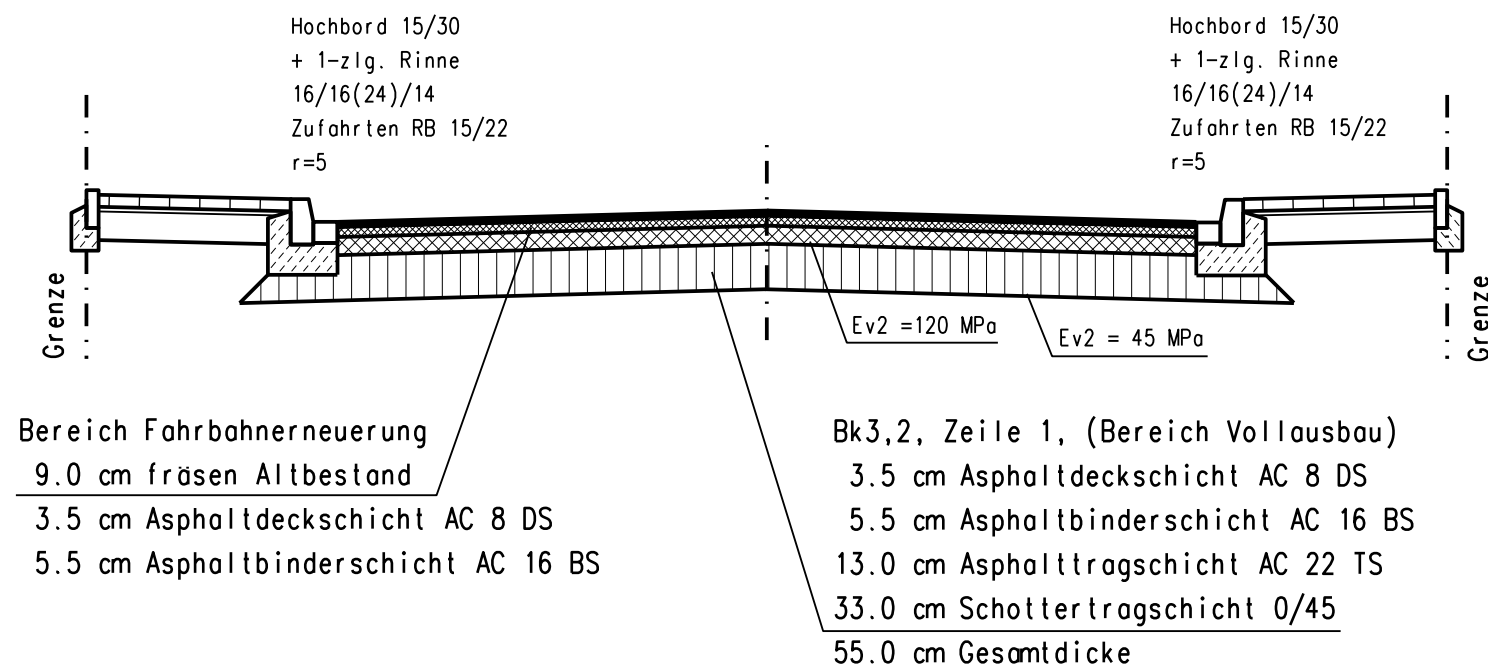

Planung

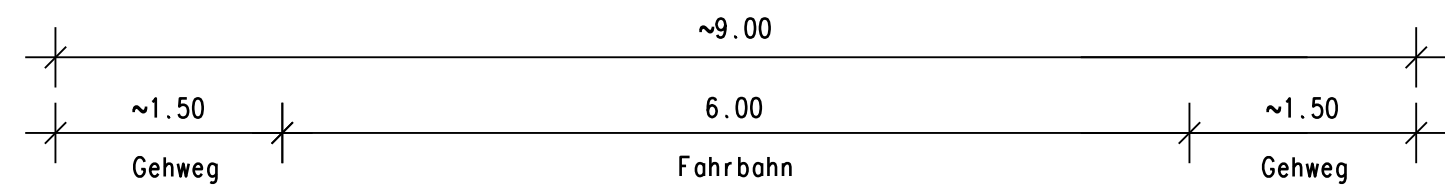


Bereich Fahrbahnerneuerung
 9.0 cm fräsen Altbestand
 3.5 cm Asphaltdeckschicht AC 8 DS
 5.5 cm Asphaltbinderschicht AC 16 BS

Bk3,2, Zeile 1, (Bereich Vollausbau)
 3.5 cm Asphaltdeckschicht AC 8 DS
 5.5 cm Asphaltbinderschicht AC 16 BS
 13.0 cm Asphalttragschicht AC 22 TS
 33.0 cm Schottertragschicht 0/45
 55.0 cm Gesamtdicke

d			
c			
b			
a			
Index	Datum	Art der Änderung	Name

Kreis Paderborn
 - Kreisstraßenbauamt -

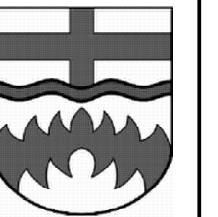

**Grundhafte Erneuerung der OD Dörenhagen K 1
 in Borchon-Dörenhagen**

Planart: **Entwurfsplanung** Maßstab: **1:50**
Regelquerschnitt

Ingenieurbüro Hegers
 Wilhelmshöhe 7, 33102 Paderborn
 Telefon 05251 / 8767715, ing@hegers.org



bearb. gez. K1 R1.pic
 Aufgestellt:
Paderborn, 16.10.2019

Kreis Paderborn
 Paderborn, *R. R.*
 Index: **R 1**
 Blatt