


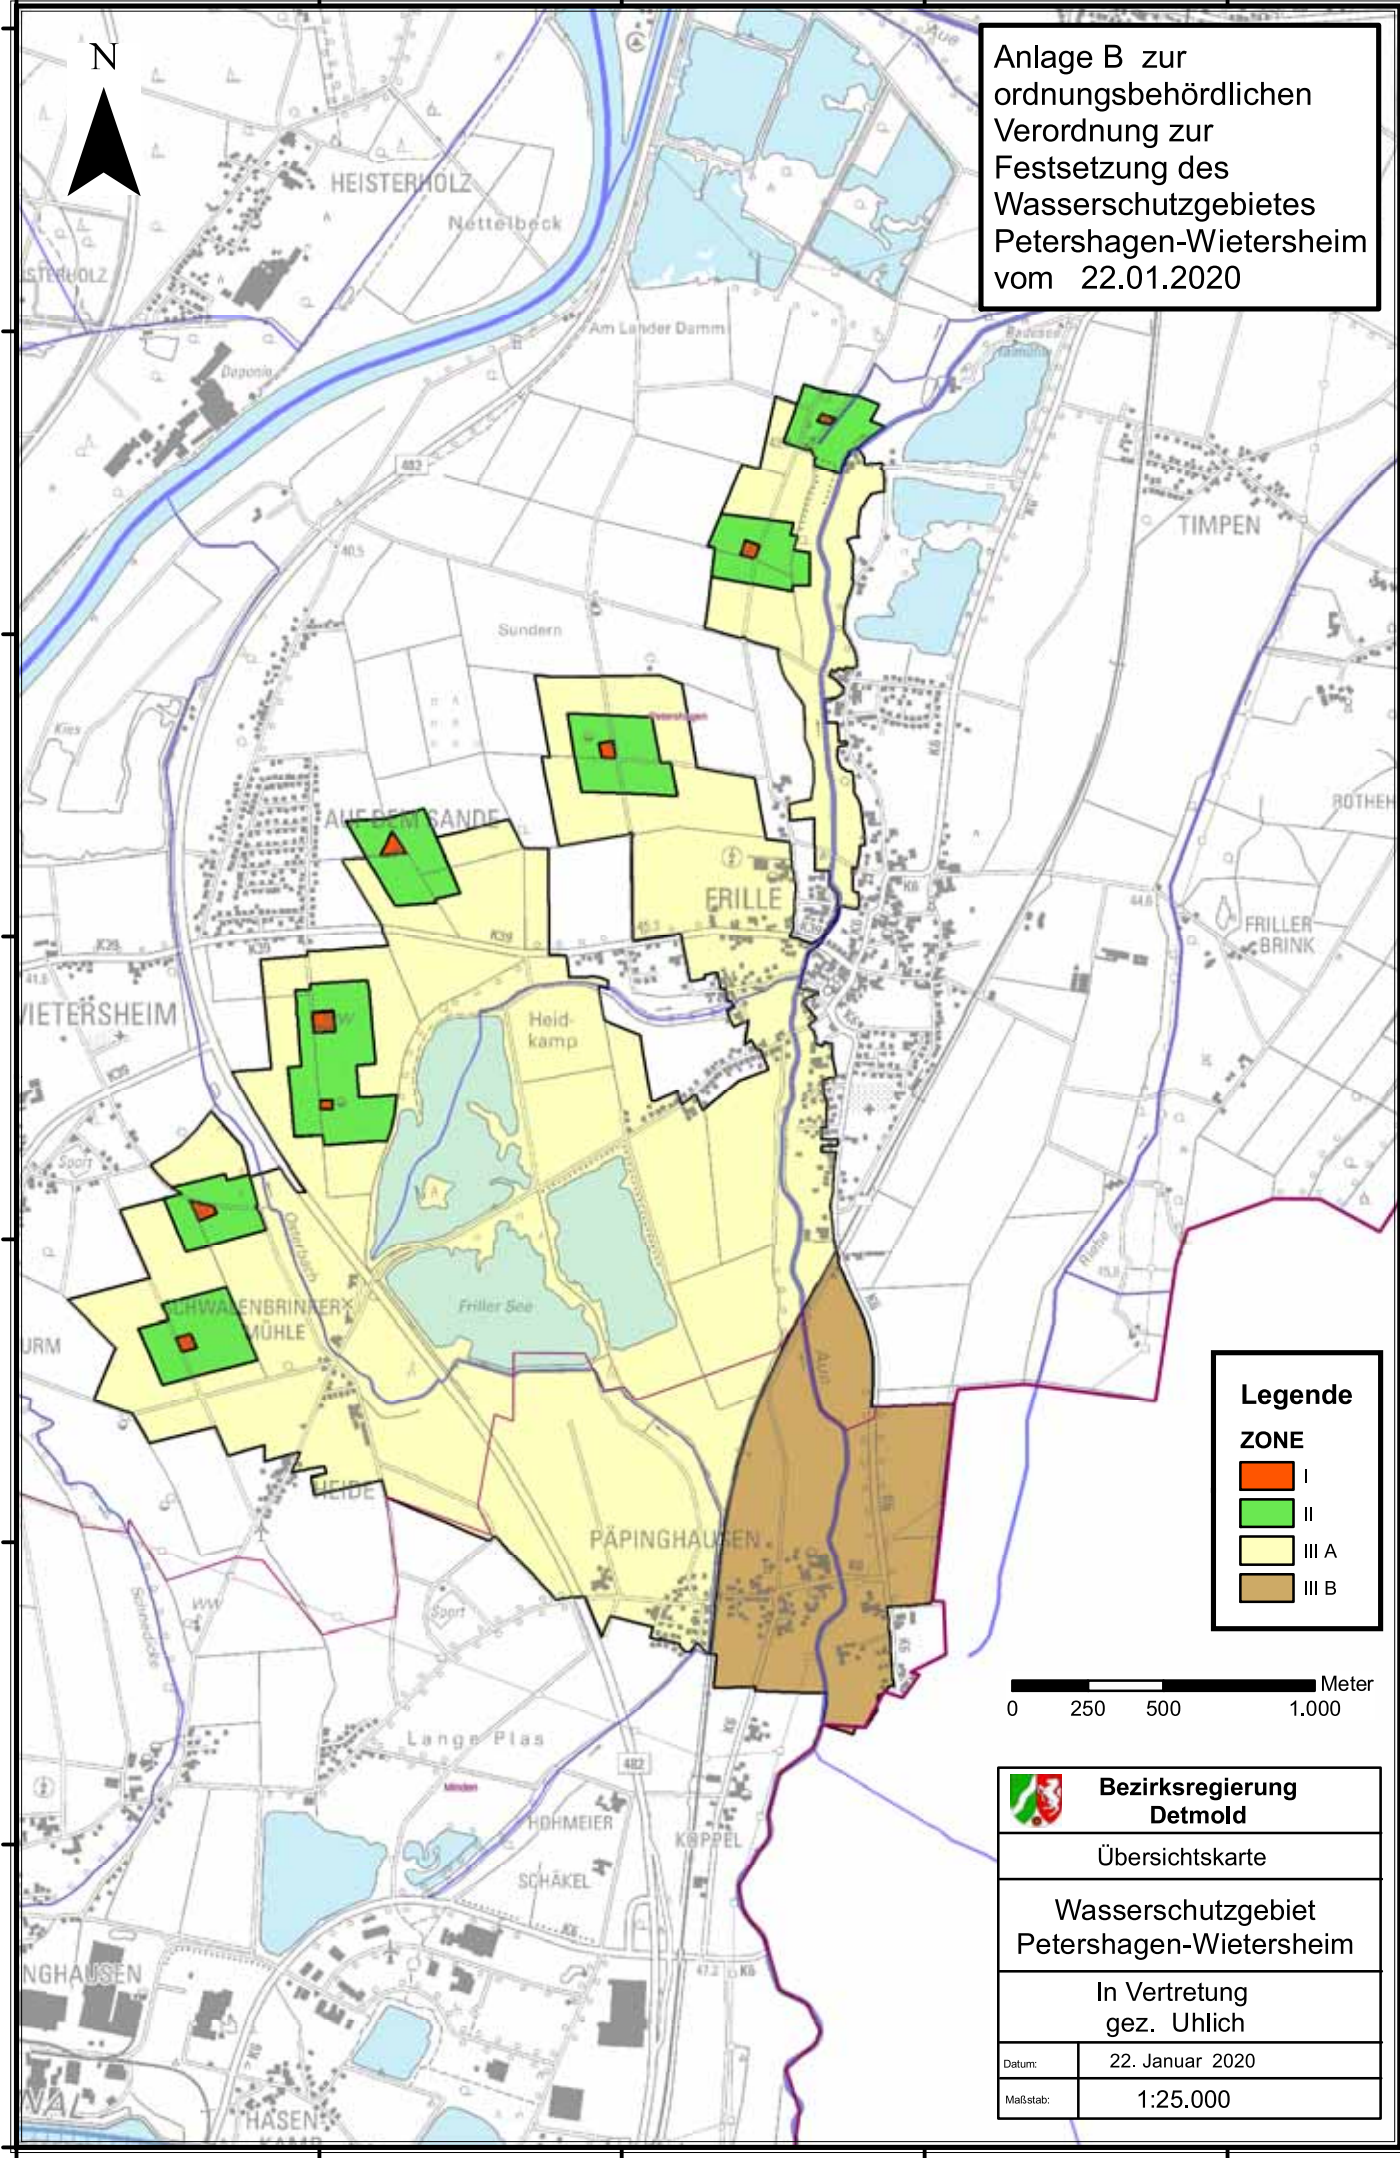


Anlage B zur
ordnungsbehördlichen
Verordnung zur
Festsetzung des
Wasserschutzgebietes
Petershagen-Wietersheim
vom 22.01.2020



Legende

ZONE

- I
- II
- III A
- III B

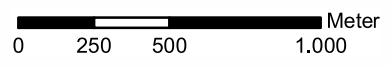

	Bezirksregierung Detmold
Übersichtskarte	
Wasserschutzgebiet Petershagen-Wietersheim	
In Vertretung gez. Uhlich	
Datum:	22. Januar 2020
Maßstab:	1:25.000