


E 456760 m

N 5744721 m

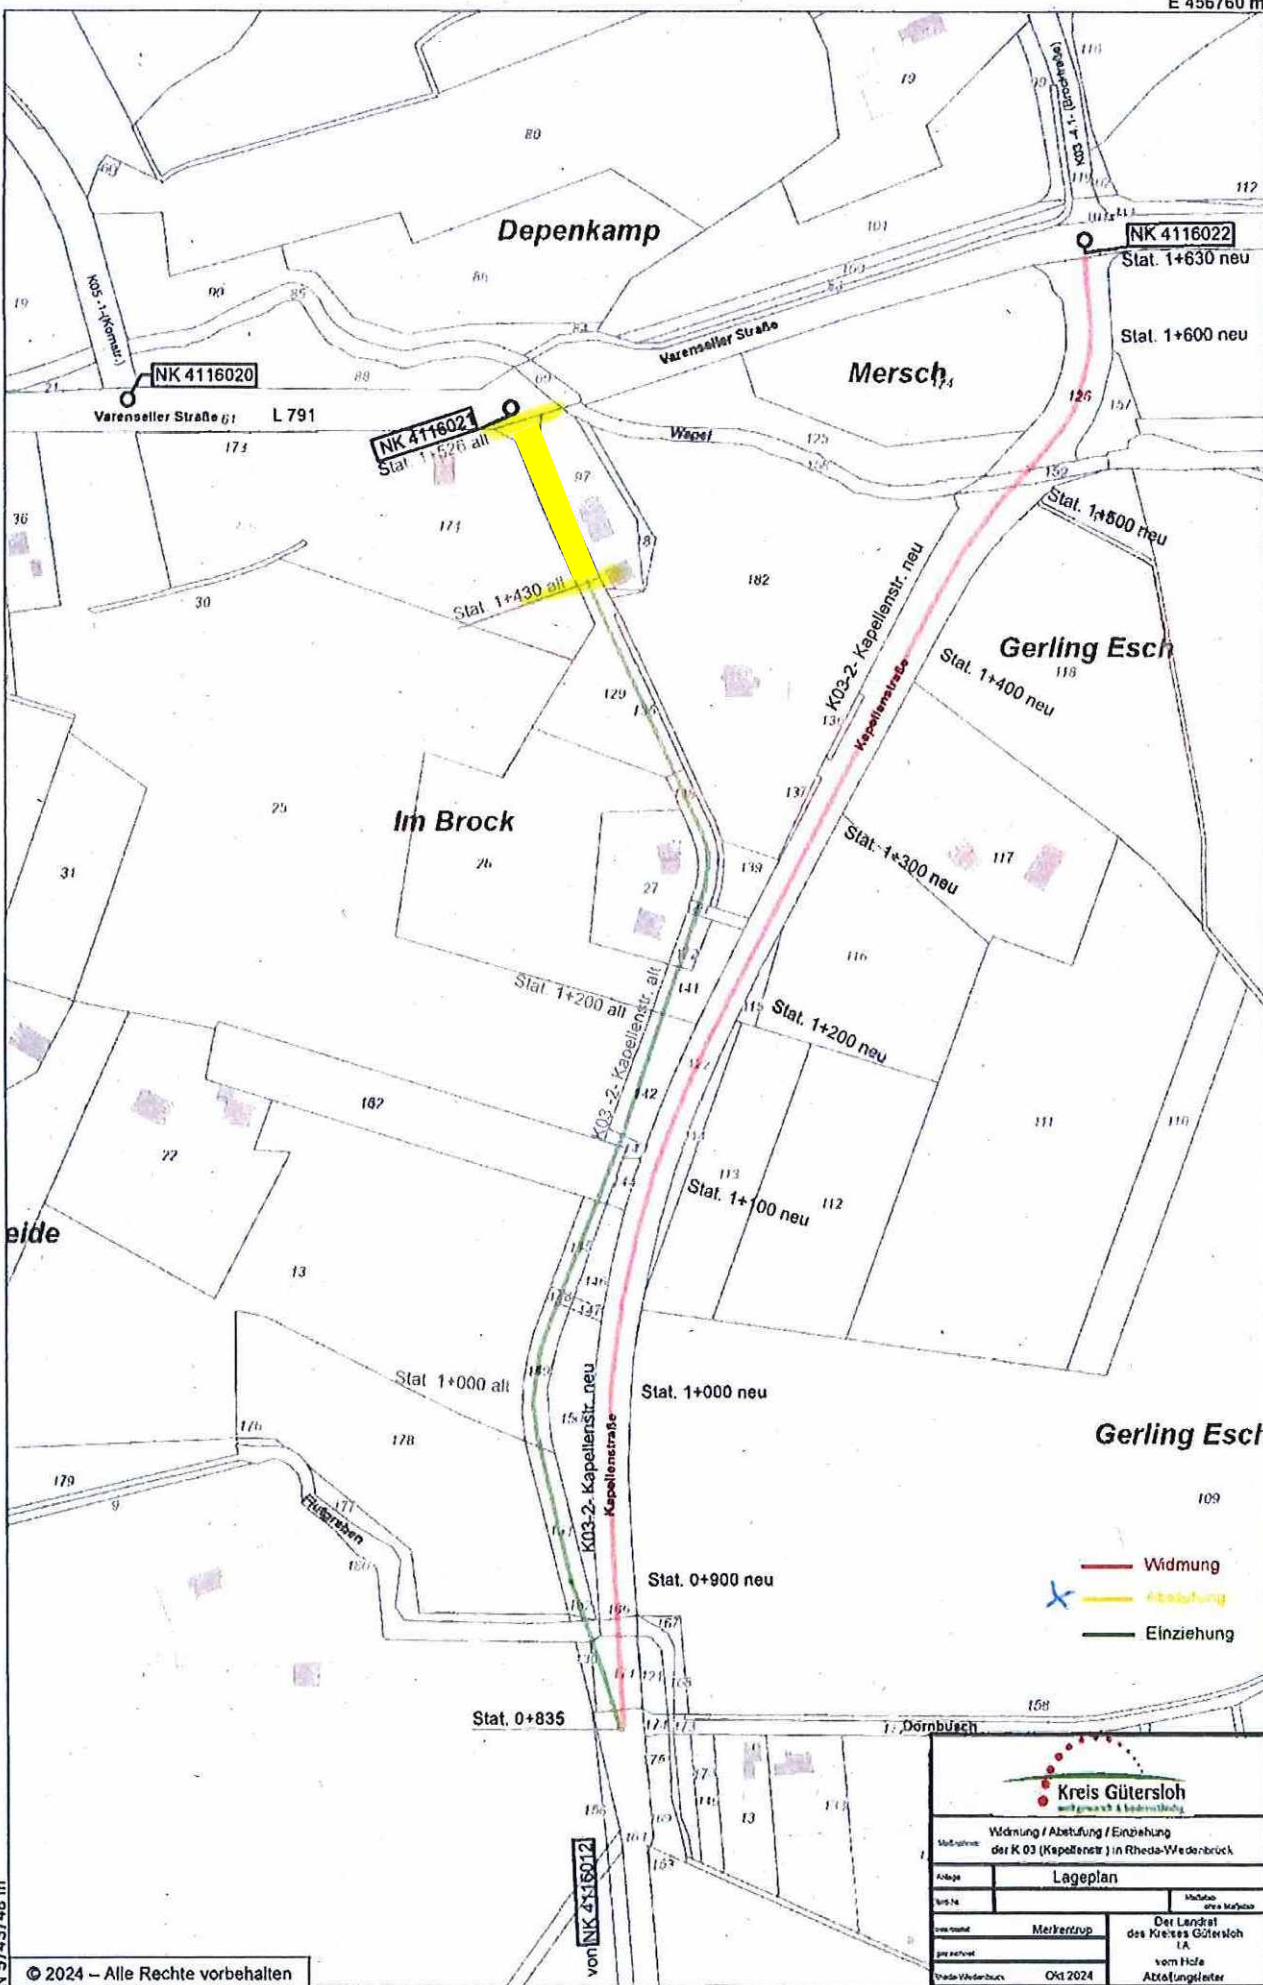

N 5743748 m

© 2024 – Alle Rechte vorbehalten
E 456133 m



Kreis Gütersloh
Landwirtschaft & Natur

Widmung / Absetzung / Einziehung
der K 03 (Kapellenstr.) in Rheda-Wiedenbrück

Lageplan

Modifiziert	Modifiziert
Von	Von
Gezeichnet	Gezeichnet
Von	Von

Der Landrat
des Kreises Gütersloh
vom Hofe
Altzollinger

Okt 2024