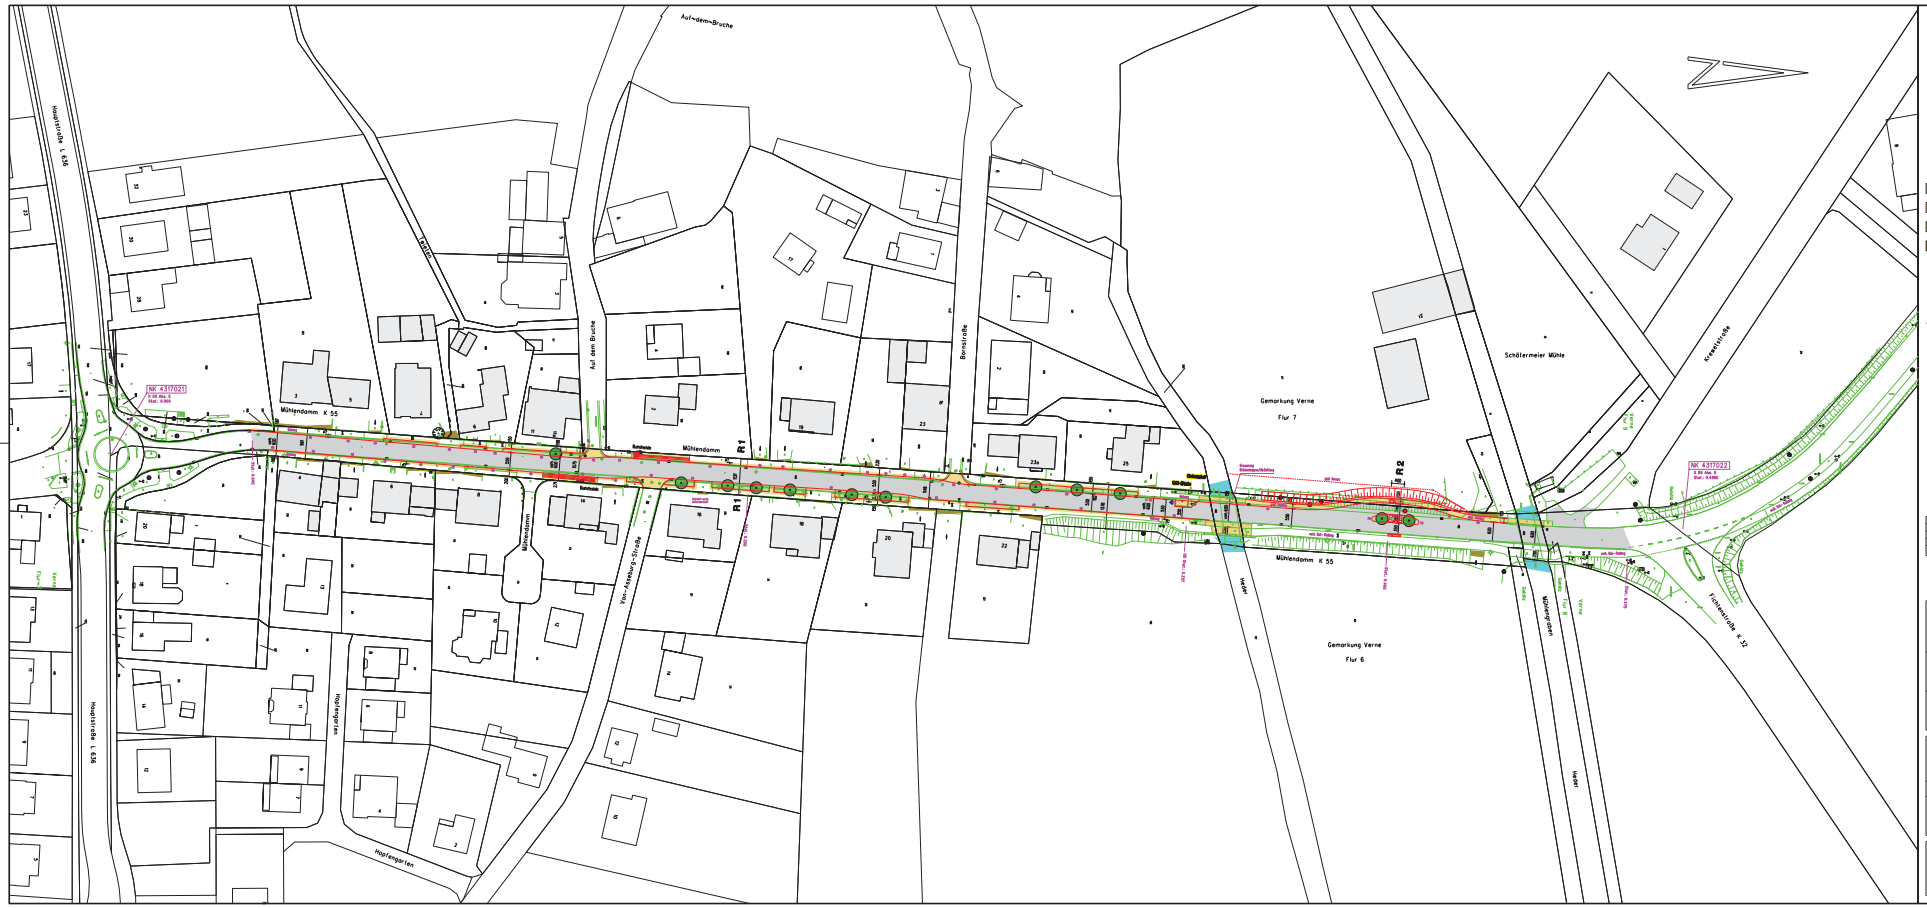

Legende

- bit. Befestigung (Fahrbahn/Geh- Radweg)
- Betonsteinpflaster 10/20/8, grau, Gehweg 75 cm Angleichung
- Grünfläche
- Privat/Zufahrt
- vorh. Baum
- Baumfällung
- gepl.Baum
- gepl. Randeinfassung HB / RB / TB

Index	Datum	Art der Änderung	Name
0			
1			
2			
3			

Kreis Paderborn

- Kreisstraßenbauamt -

Umbau der K 55 Mühlendamm

in Salzkotten-Verne

Planart: Entwurfsplanung

Lageplan

Maßstab 1:500

Ingenieurbüro Hegers
PartGmbB, Wilhelmshöhe 7, 33102 Paderborn
Telefon 05251 / 5767718, ing@hegers.org

bearb. | gez. | Gel. 11.pln

Aufgestellt:
Paderborn, 14.08.2024

Kreis Paderborn
Paderborn, 14.08.2024

Index: L 1

Blatt: