


Bauwerk Nr. 4	Bauwerk Nr. 3	Bauwerk Nr. 2	Bauwerk Nr. 1
Unterführung des Trüffelbach	Unterführung des Wi.-Weges Aschols Hof	Unterführung des verlegten Greipenbach	Unterführung des verlegten Sunderbach
Bau-km 1+479,50	Bau-km 1+87,345 0+121,445	Bau-km 1+578,50	Bau-km 1+480,00
Lichte Weite 5,00m	Lichte Weite 5,00m	Lichte Weite 5,00m	Lichte Weite 5,00m
Lichte Hfhe 4,50m	Lichte Hfhe 4,50m	Lichte Hfhe 4,00m	Lichte Hfhe 3,25m
Konstrukt.Hfhe 0,40m	Konstrukt.Hfhe 0,50m	Konstrukt.Hfhe 0,40m	Konstrukt.Hfhe 0,40m
Kreuzungswinkel 100 gon	Kreuzungswinkel 71,419 gon	Kreuzungswinkel 100 gon	Kreuzungswinkel 100 gon
Bauwerkbreite 32,00m	Breite zw. Gk. 20,00m (incl. Aufweil.)	Bauwerkbreite 50,00m	Bauwerkbreite 60,00m

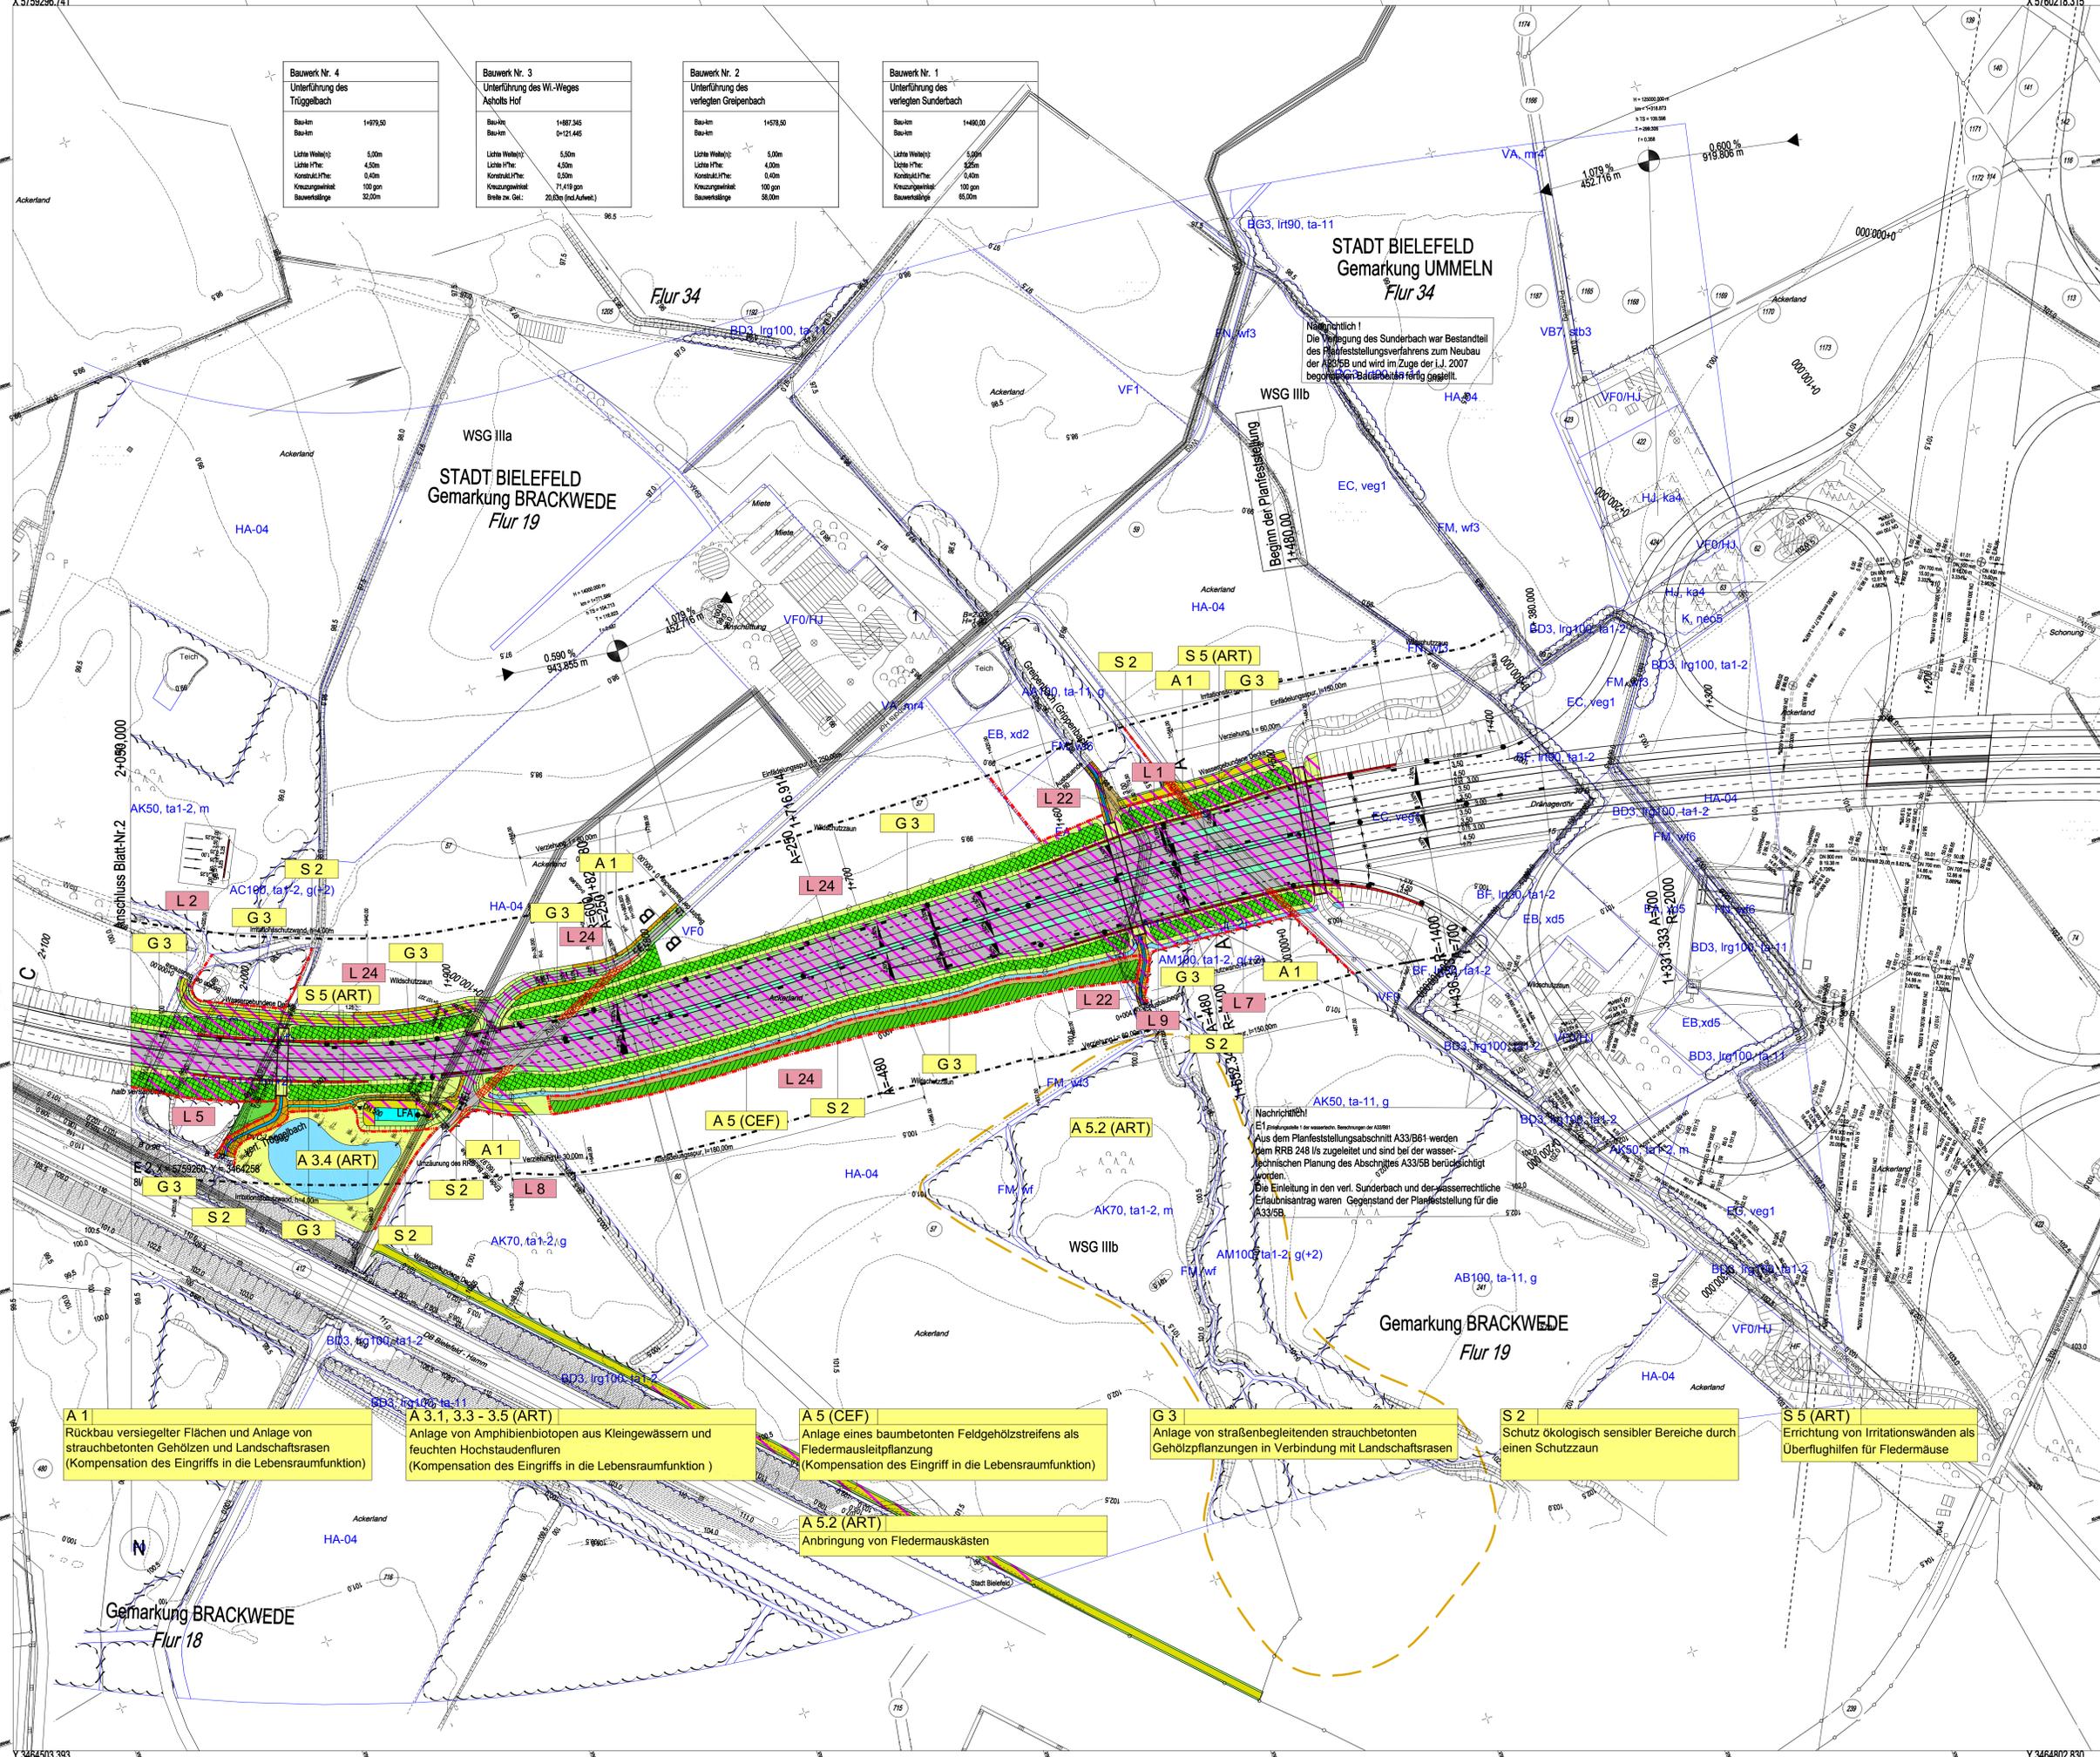

### Zeichenerklärung

- W reines und allgemeines Wohngebiet
- M Kerngebiet, Dorfgebiet, Mischgebiet
- G Gewerbegebiet, Industriegebiet
- S Sondergebiete (Schulen, Heime, Krankenhäuser)
- L Landschaftsschutzgebiet mit besonderen Festsetzungen
- N Naturschutzgebiet
- Landesschutzgebiet
- QuSG Quellenschutzgebiete
- Ü Überschwemmungsgebiete
- Gewässer
- WSG Wasserschutzgebiete
- Gebäudebruch
- Id-Nr des vor Lärm geschützten Objektes
- Id-Nr des Objektes mit Anspruch auf zusätzlichen passiven Lärmschutz
- Gebäude sollen erhalten passiven Lärmschutz wenn keine ausreichende Schalldämmung vorhanden ist
- Neigungsbruchpunkt mit Angabe von Gefälle (-) und Steigung (+) in Prozent, Länge der Gefälle- (Steigungs-) Strecke und Höhenmesser
- RRB Regenrückhaltebecken
- Lärmschutzwand
- Erschließungsgebäude
- Erhaltungsgebäude
- Bestand
- Fahrspur
- Trassenlinie
- Geh-/Radweg
- Dämmbohrung
- Wirtschaftsweg

### Entwässerung

geplant vorhanden Rohrleitungen

CK Regenwasserleitung

SB Schmutzwasserleitung

Schächte/Abfälle

geplant vorhanden

Frühschacht

Altschacht

Brunnenschacht

Rohrleitung

Bestandteile mit Funktion

### Planung

**Maßnahmen**

- Aufforstung
- Baumbetonte Feldermausleitpflanzung
- Strauchbetonte dichte Gehölzpflanzung
- Einzelbaumpflanzung
- Sukzessionsfläche
- Landschaftsrasen
- Hochstaudenflur
- Kleingewässer
- Schutzmaßnahmen
- Schutzzaun
- Sonstiges
- Flächensiegelung
- Amphibien Leiteinrichtung
- Durchlass

**Maßnahmenart/-nummer**

**G4**

Nr. der Maßnahme  
Art der Maßnahme

**A** Ausgleichsmaßnahme  
**E** Ersatzmaßnahme  
**G** Gestaltungsmaßnahme  
**S** Schutzmaßnahme

**Konflikte**

**L18** Nr. des Eingriffs (vgl. Tab. 4 des Erläuterungsberichts)

**E** Eingriffsfäche (Reduzierter Biotopwert nach der Realisierung)

**B** Baumverlust

**B** Beeinträchtigungszone 0 - 50 m (ab der Fahrbahn)

- A 1** Rückbau versiegelter Flächen und Anlage von strauchbetonten Gehölzen und Landschaftsrasen (Kompensation des Eingriffs in die Lebensraumfunktion)
- A 3.1, 3.3 - 3.5 (ART)** Anlage von Amphibienbiotopen aus Kleingewässern und feuchten Hochstaudenfluren (Kompensation des Eingriffs in die Lebensraumfunktion)
- A 5 (CEF)** Anlage eines baumbetonten Feldgehölzstreifens als Feldermausleitpflanzung (Kompensation des Eingriffs in die Lebensraumfunktion)
- A 5.2 (ART)** Anbringung von Fledermauskästen
- G 3** Anlage von straßenbegleitenden strauchbetonten Gehölzpflanzungen in Verbindung mit Landschaftsrasen
- S 2** Schutz ökologisch sensibler Bereiche durch einen Schutzzaun
- S 5 (ART)** Errichtung von Irritationswänden als Überflughilfen für Fledermäuse

Nachrichtlich: E1 (Eingriffsfäche) für wasserrechtliche Bestimmung der A33/B61 werden dem RRB 248 I/s zugeleitet und sind bei der wasserrechtlichen Planung des Abschnittes A33/B61 berücksichtigt worden. Die Einleitung in den verl. Sunderbach und der wasserrechtliche Erlaubnisantrag waren Gegenstand der Planfeststellung für die A33/B61.

Entwurfsbearbeitung:	<b>KORTEMEIER BROKMANN</b> LANDSCHAFTSARCHITEKTEN	Datum	Zeichen
Bearbeitet:	Feb. 2010	H	
Geszeichnet:	Feb. 2010	HK	
Geprüft:	Herfort, Februar 2010	gez. Brokmann	

Zugehöriger Entwurf	
Aufgestellt:	Geprüft:
Bielefeld, 31.07.2009	Bielefeld, 11.12.2009
Der Leiter der Niederlassung Bielefeld	Der Hauptgeschäftsführer des Landesbetriebes Straßenbau NRW
I.A. gez. Oldemeyer	I.A. gez. Brinkmann
Gesehen:	Gesehen:
Bonn, 30.10.2009	Düsseldorf, 24.03.2009
Bundesministerium für Verkehr, Bau und Stadtentwicklung	Ministerium für Bau und Verkehr
Abteilung Straßenbau	des Landes NRW
I.A. gez. Bldinger	I.A. gez. Lohmann
Ac: 8.217/21.10033-10275	

Regionalniederlassung Ostwestfalen - Lippe

**Planfeststellung zum Neubau der A 33/B61**

Zubringer Bielefeld - Ummeln  
Bau - km 1 + 480.000 bis Bau - km 5 + 200.000

**Landschaftspflegerischer Begleitplan**

Projekt: 01 - 0275  
Umlage: 12.2  
Blatt Nr.: 1

**Konflikt- und Maßnahmenplan**  
Maßstab: 1 : 1000

bearbeitet: Datum Zeichen  
gezeichnet: 04/2010 Kämpfer  
geprüft: 04/2010 Kämpfer

Aufgestellt: Bielefeld, 30.04.2010  
Der Leiter der Regionalniederlassung OWL I.A. *Oldemeyer*