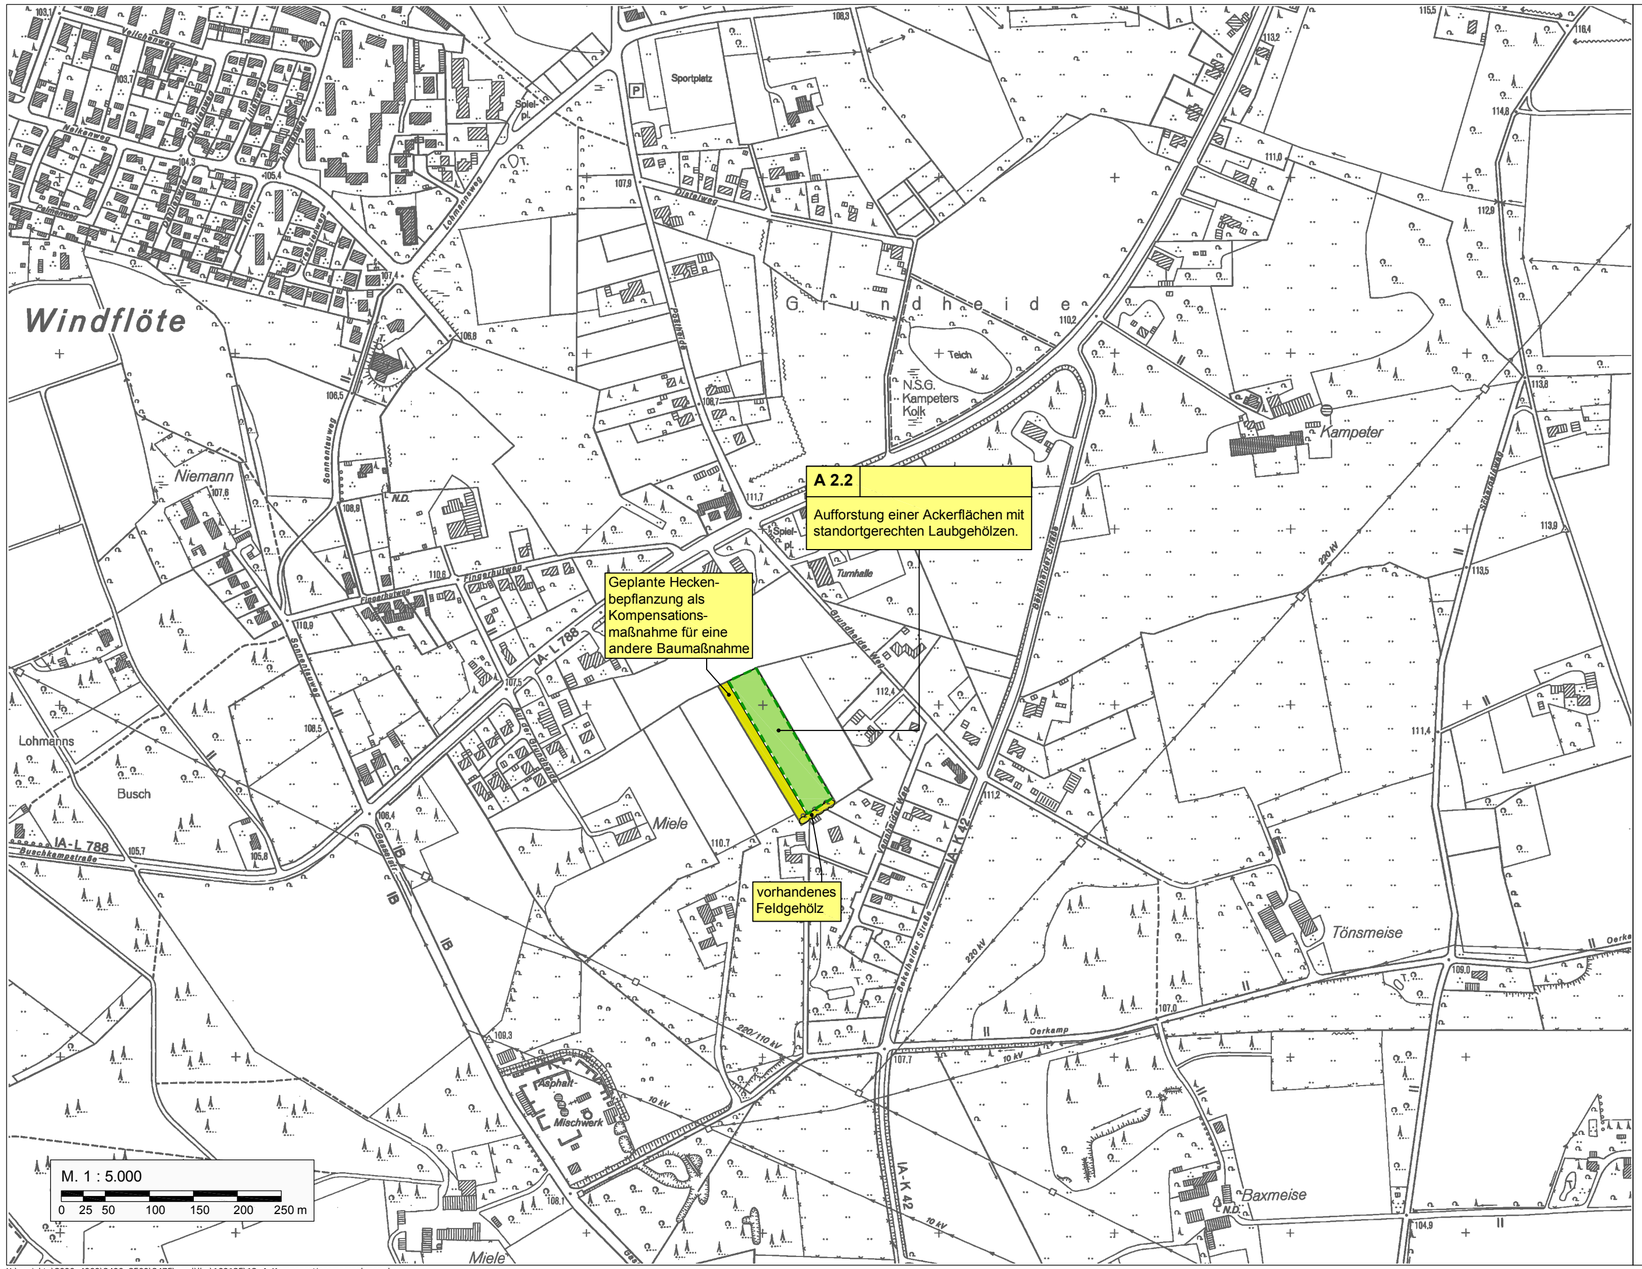

Y:\projekte\3000 4000\3400 3500\3475\acad\lbp\100125\12 4 Kompensationsmassnahmen.dwg

Legende

Ausgleichs- und Ersatzfläche

Entwurfsbearbeitung:

KORTEMEIER BROKMANN
LANDSCHAFTSARCHITEKTEN

Kortemeier Brokmann Landschaftsarchitekten GmbH
Oststraße 92 32051 Herford
T +49(0)52 21 97 39-0
F +49(0)52 21 97 39-30

	Datum	Zeichen
bearbeitet	Febr. 2010	Hi
gezeichnet	Febr. 2010	HK

geprüft: Herford, Februar 2010
gez. Brokmann

Zugehöriger Entwurf

Aufgestellt
Bielefeld, 31.07.2008
Der Leiter der Niederlassung Bielefeld
i.A.
gez. Oldemeyer

Geprüft
Gelsenkirchen, 11.12.2008
Der Hauptgeschäftsführer des Landesbetriebes Straßenbau NRW
i.A.
gez. Brinkschmidt

Gesehen
Bonn, 30.10.2009
Bundesministerium für Verkehr, Bau und Stadtentwicklung
Abteilung Straßenbau
i.A. gez. Bidinger
Az.: S 21/72131.10/0033-1012775

Gesehen
Düsseldorf, 24.03.2009
Ministerium für Bauen und Verkehr des Landes NRW
i.A. gez. Lohmann

Regionalniederlassung Ostwestfalen - Lippe

Straßen.NRW.
Landesbetrieb Straßenbau Nordrhein-Westfalen

Planfeststellung zum Neubau der A 33/B61

Zubringer Bielefeld - Ummeln
Bau - km 1 + 480.000 bis Bau - km 5 + 200.000

Projekt-Nr. 01 - 0275
Unterlage 12.4 Blatt Nr. 3

Kompensationsmaßnahme

Maßstab: 1 : 5.000

Landschaftspflegerischer Begleitplan

	Datum	Zeichen
bearbeitet		
gezeichnet		
geprüft	04/ 2010	Kämpfer

Aufgestellt
Bielefeld, 30.04.2010

Der Leiter der Regionalniederlassung OWL
i.A.