


ohne Ausrundung
 km = 0+005.750
 h TS = 94.143 m

H = 3000.000 m
 T = 51.763 m
 f = 0.447 m
 km = 0+133.210
 h TS = 97.330 m

ohne Ausrundung
 km = 0+240.000
 h TS = 96.315 m

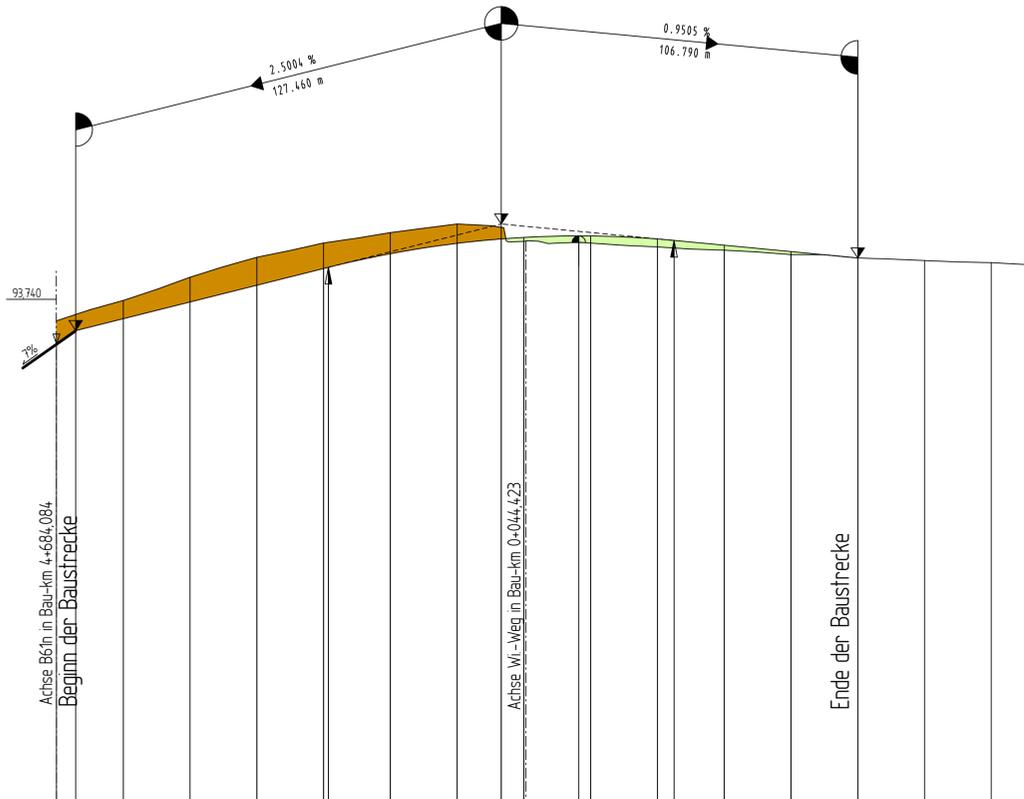


NN 80.000 m

Höhe	Gradiente L/A	Geländehöhe	Station
93.740		94.433	0+000
94.143		95.150	5+750
94.499		95.042	20+000
94.999		95.737	40+000
95.499		96.334	60+000
96.000		96.764	80+000
96.036		97.147	87+147
96.442		98.000	100+000
96.752		98.073	110+000
96.883		97.328	120+000
96.928		96.810	130+000
96.937		96.810	140+000
96.974		96.810	150+000
96.971		96.760	160+000
96.881		96.642	180+000
96.838		96.642	184+973
96.695		96.546	200+000
96.595		96.414	220+000
96.315		96.315	240+000
96.239		96.239	260+000
96.174		96.174	280+000
96.107		96.107	290+000


Krümmung
 200 / R (cm)

Rechtskurve
 Linkskurve

Querneigung
 bezogen auf 3,75m Fahrbahnbreite
 Maßstab 1 : 10
 linker Fahrbahrand
 rechter Fahrbahrand

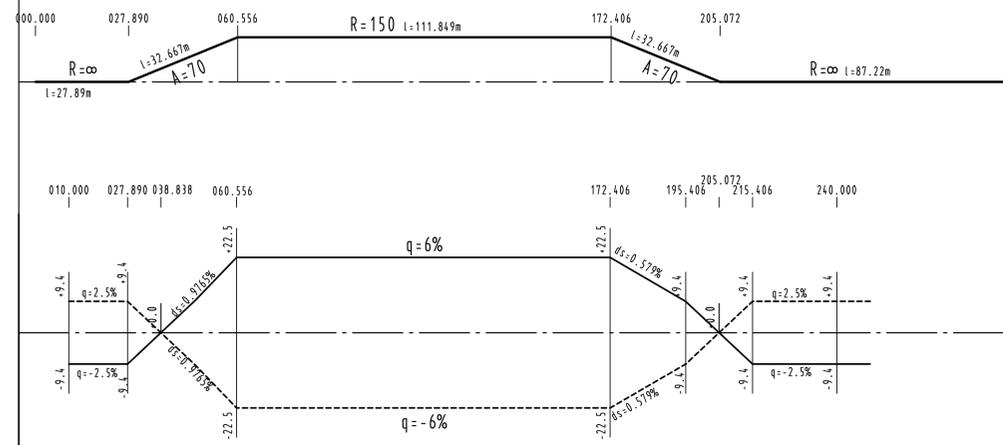

Zeichenerklärung

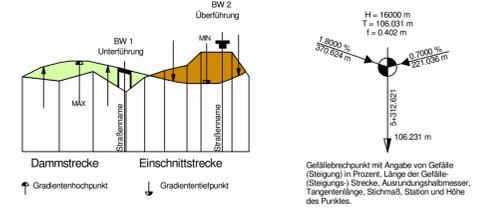

Satzungsgemäß ausliegen
 in der Zeit vom _____
 bis _____
 in der Gemeinde _____

Zeit und Ort der Auslegung sind rechtzeitig vor Beginn der Auslegung ortsförmlich bekannt gemacht worden.

Gemeinde: _____
 (Dienststempel)

(Unterschrift)

Zugehöriger Entwurf	
Aufgestellt Bielefeld, 31.07.2009 Der Leiter der Niederlassung Bielefeld i.A. gez. Oldemeyer	Geprüft Gelsenkirchen, 11.12.2009 Der Hauptgeschäftsführer des Landesbetriebes Straßenbau NRW i.A. gez. Brinkschmidt
Gesehen Bonn, 30.10.2009 Bundesministerium für Verkehr, Bau und Stadtentwicklung Abteilung Straßenbau i.A. gez. Bidingger Az.: S-21/72131.10/0020-1012775	Gesehen Düsseldorf, 24.03.2009 Ministerium für Bauen und Verkehr des Landes NRW i.A. gez. Lohmann

Regionalniederlassung
 Ostwestfalen - Lippe

Planfeststellung
 zum Neubau der A 33/B61
 Zubringer Bielefeld - Ummeln
 Bau - km 1 + 480.000 bis Bau - km 5 + 200.000

Projekt-Nr.: 01 - 0275
 Unterverg.: 8.2 Blatt-Nr.: 12

Höhenplan
 Maßstab: 1 : 1000/100

	Datum	Zeichen
bearbeitet	04/2010	Henze
gezeichnet	04/2010	Henze
geprüft	04/2010	Lange

Anschluß verl. B61 alt an B61n

Aufgestellt
 Bielefeld, 30.04.2010

Der Leiter der Regionalniederlassung OWL
 i.A. *Oldemeyer*