

Bauwerk Nr. 6	
Unterführung der L 791	
Ummelner Strasse	
Bau-km	3+195.821
Bau-km	0+057.398
Lichte Weite(n):	17,75m
Lichte Höhe:	4,70m
Konstrukt.Höhe:	1,00m
Kreuzungswinkel:	98,672 gon
Breite zw. Gel.:	20,25m



H	=	1000.000 m
T	=	13.070 m
f	=	0.085 m
km	=	0+034.550
h TS	=	99.700 m

ohne Ausrundung	
km	0+010.000
h TS	99.181 m


H	=	2000.000 m
T	=	3.200 m
f	=	0.003 m
km	=	0+279.979
h TS	=	98.473 m

ohne Ausrundung	
km	0+355.000
h TS	98.338 m

Zeichenerklärung

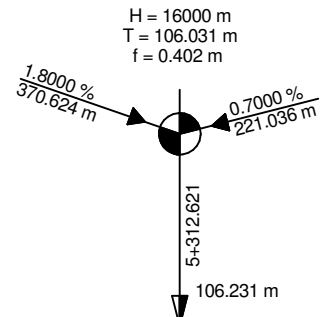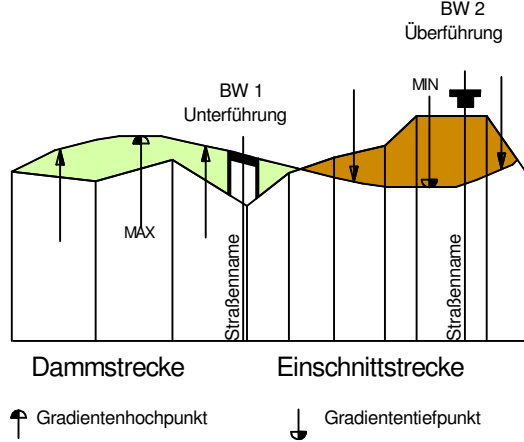

Gefällebrechpunkt mit Angabe von Gefälle (Steigung) in Prozent, Länge der Gefälle (Steigungs-) Strecke, Ausrundungshaltmessen, Tangentenlänge, Stichtmaß, Station und Höhe des Punktes.

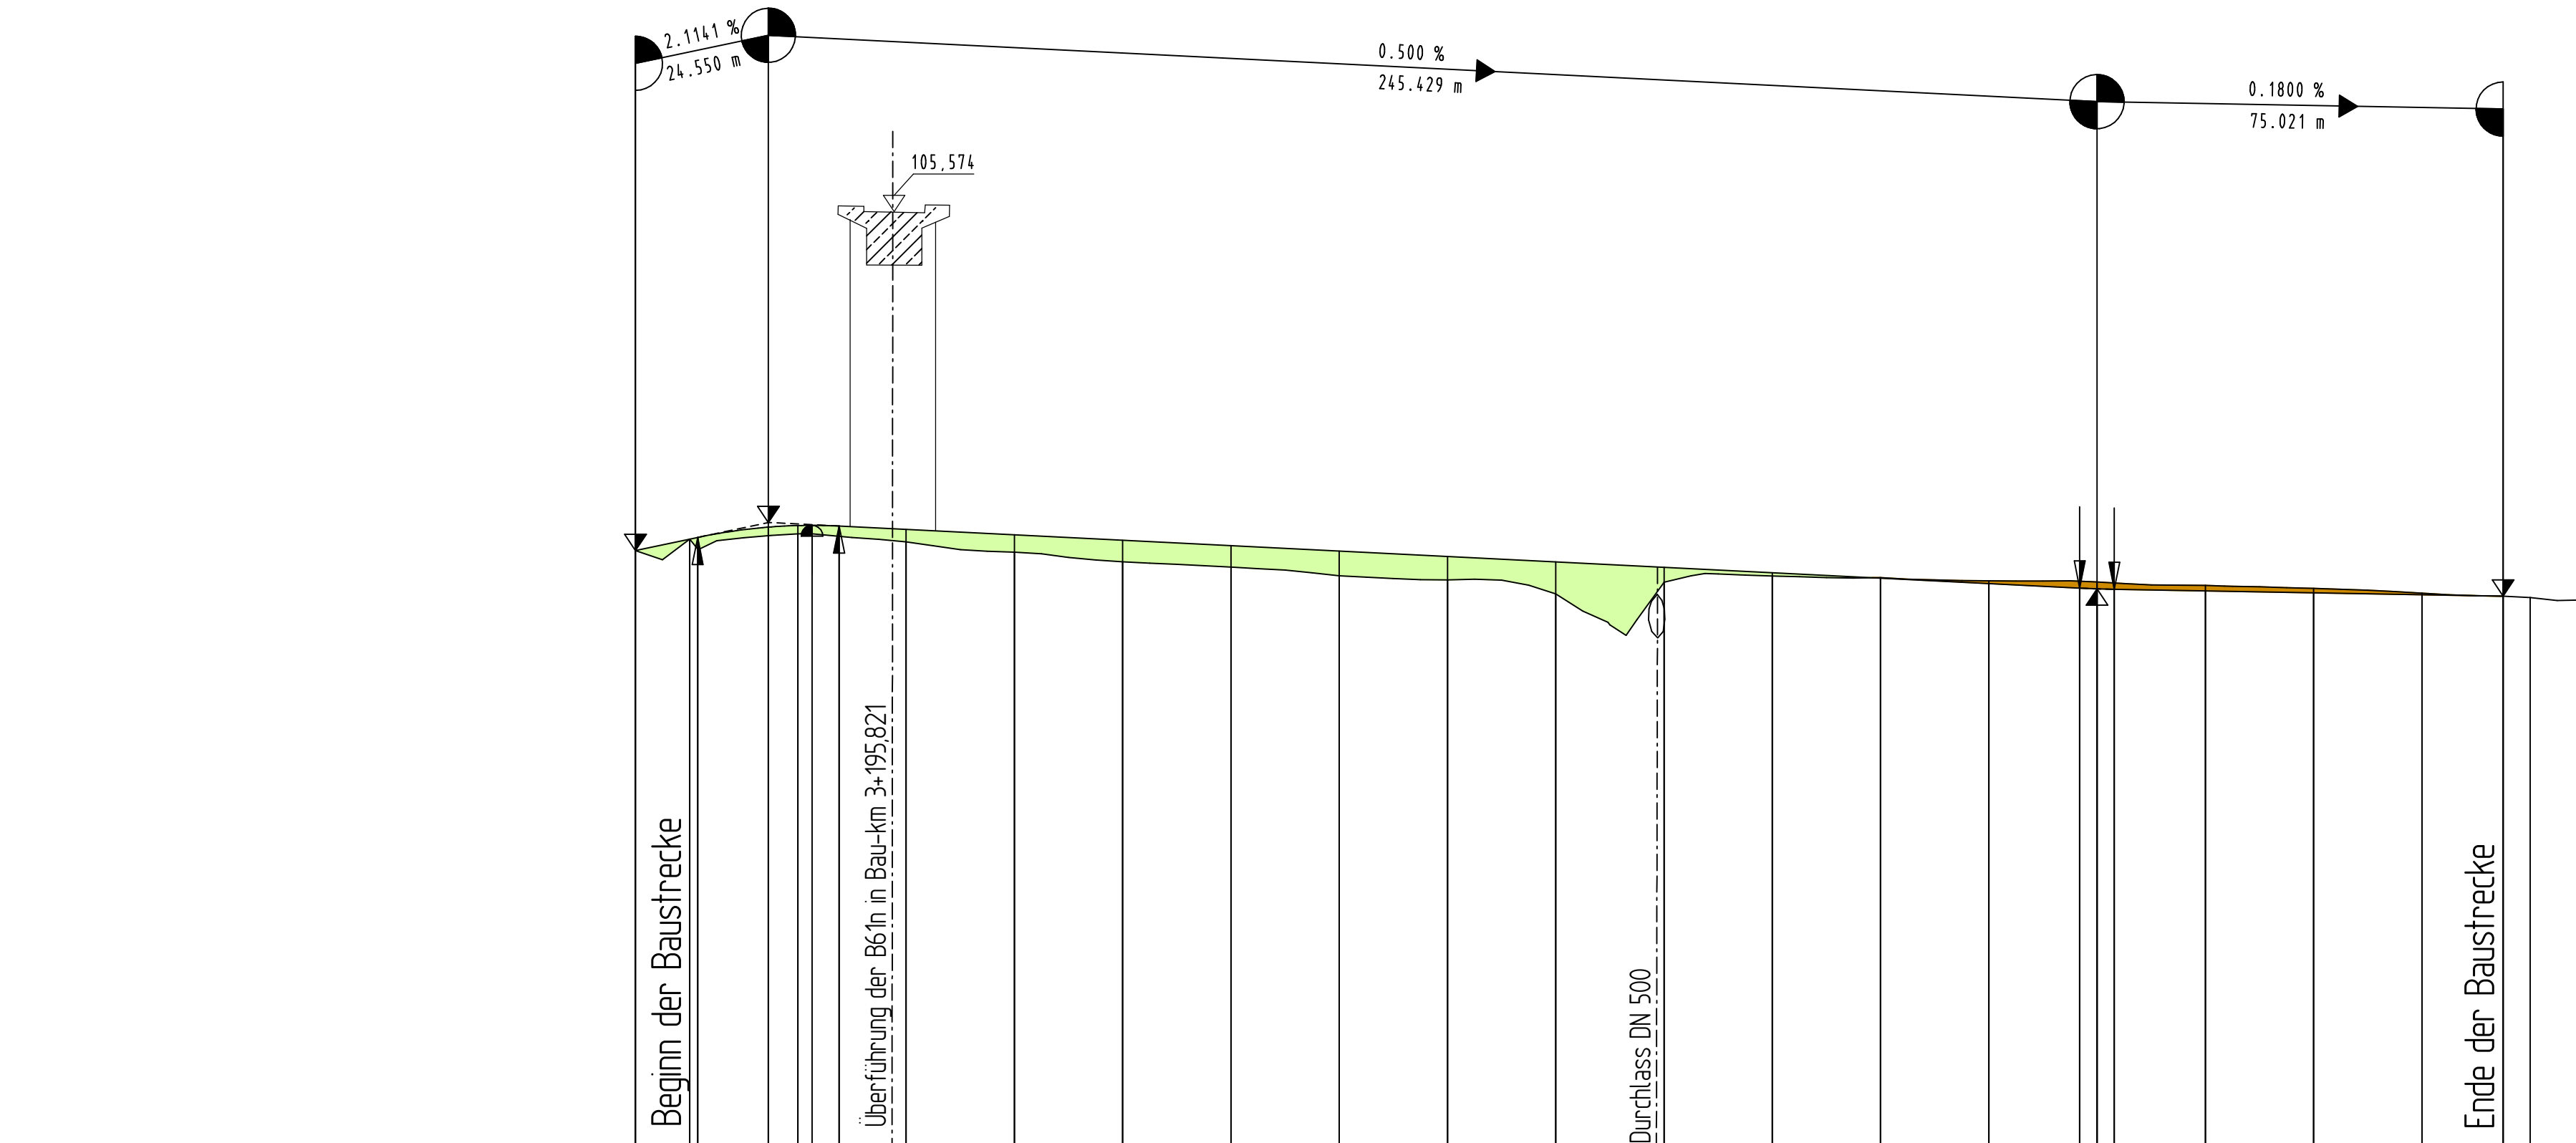

NN 85.000 m


Höhe	99.181	99.392	99.424	99.615	99.644	99.635	99.537	99.473	99.373	99.273	99.173	99.073	98.973	98.873	98.773	98.673	98.573	98.473	98.373	98.268
Gradiente																				
L/A																				

Geländehöhe	99.181	99.392	99.424	99.615	99.644	99.635	99.537	99.473	99.373	99.273	99.173	99.073	98.973	98.873	98.773	98.673	98.573	98.473	98.373	98.268			
Station	10.000	20.000	25.000	34.550	40.000	55.000	70.000	80.000	100.000	120.000	140.000	160.000	180.000	200.000	215.000	220.000	240.000	260.000	300.000	320.000	340.000	350.000	355.000

Krümmung
200 / R (cm)

Rechtskurve
Linkskurve

Querneigung
bezogen auf 3,25m Fahrbahnbreite
Maßstab 1 : 20
linker Fahrbahnrand
rechter Fahrbahnrand

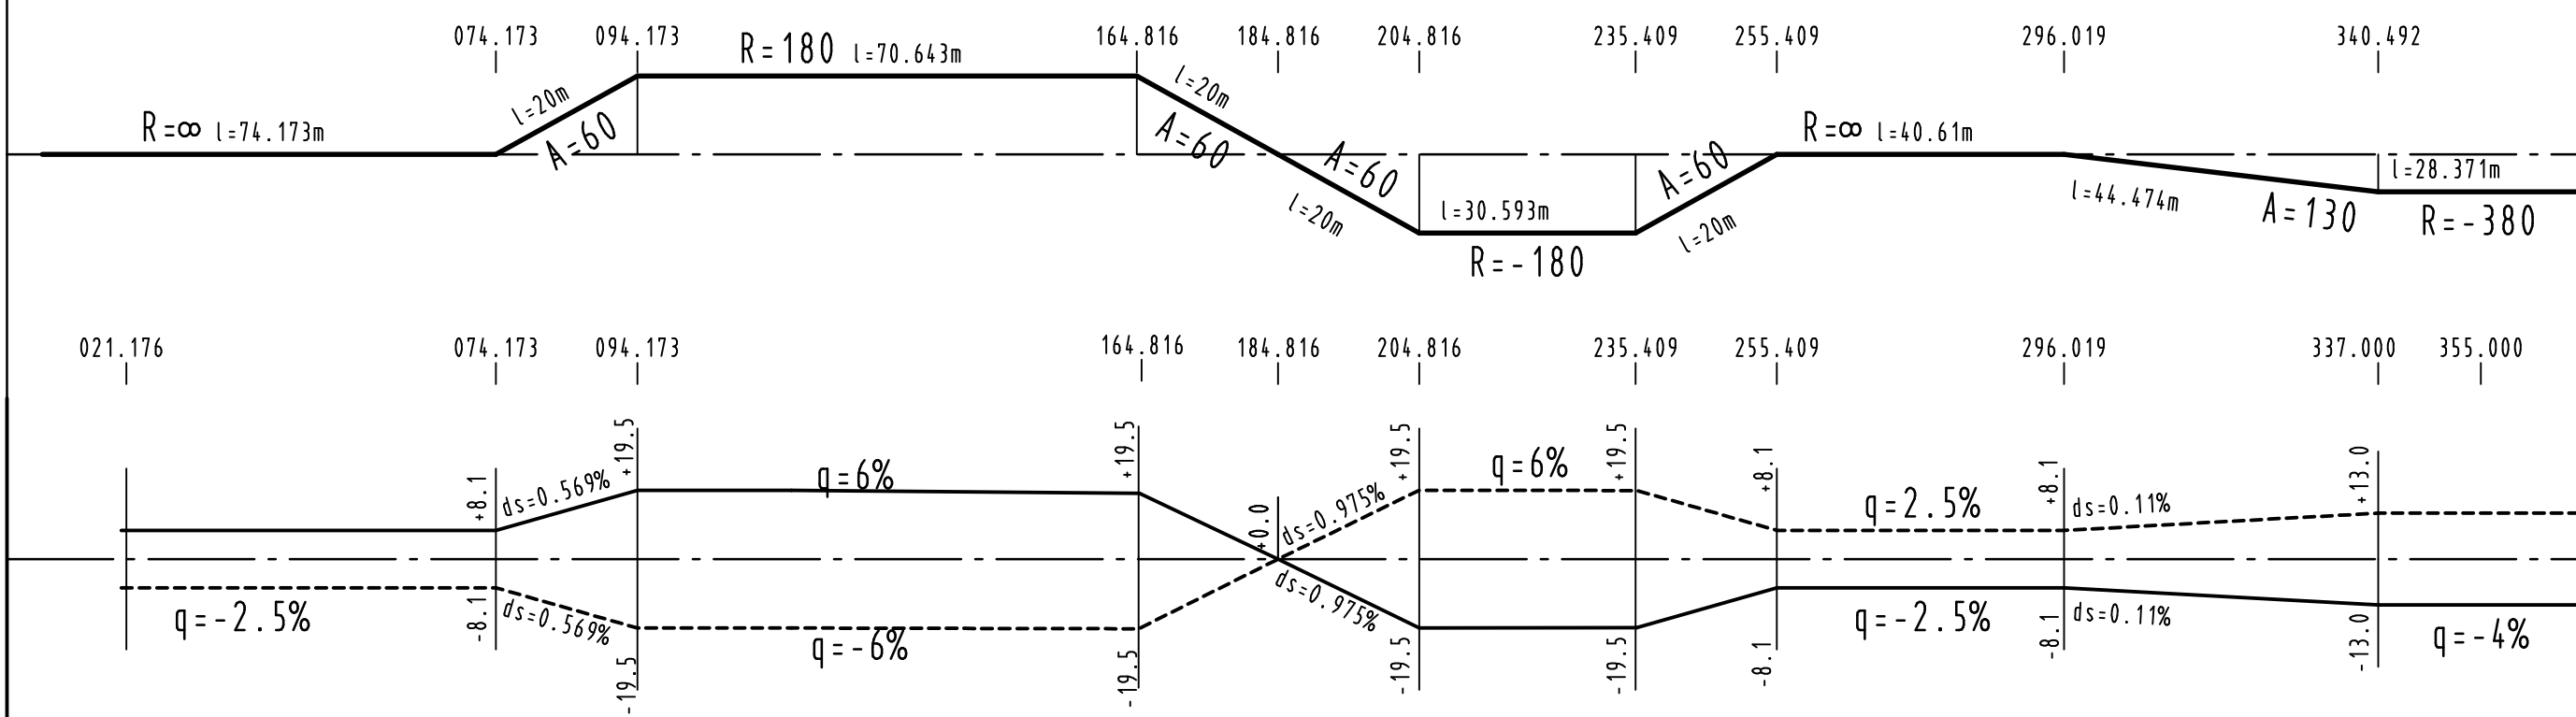

Satzungsgemäß auslegen	
in der Zeit vom _____	
bis _____	
in der Gemeinde _____	
Zeit und Ort der Auslegung sind rechtzeitig vor Beginn der Auslegung ortsüblich bekannt gemacht worden.	
Gemeinde: _____	
(Dienstseigel)	
(Unterschrift)	

Zugehöriger Entwurf	
Aufgestellt Bielefeld, 31.07.2008 Der Leiter der Niederlassung Bielefeld i.A. gez. Oldemeyer	Geprüft Gelsenkirchen, 11.12.2008 Der Hauptgeschäftsführer des Landesbetriebes Straßenbau NRW i.A. gez. Brinkschmidt
Gesehen Bonn, 30.10.2009 Bundesministerium für Verkehr, Bau und Stadtentwicklung Abteilung Straßenbau i.A. gez. Bidingner Az.: S 21/72191-1000033-1012775	Gesehen Düsseldorf, 24.03.2009 Ministerium für Bauen und Verkehr des Landes NRW i.A. gez. Lohmann

Regionalniederlassung Ostwestfalen - Lippe		Projekt-Nr. 01 - 0275	
Planfeststellung zum Neubau der A 33/B61 Zubringer Bielefeld - Ummeln Bau - km 1 + 480.000 bis Bau - km 5 + 200.000		Unterlage 8.2	Blatt Nr. 9
Höhenplan Maßstab: 1 : 1000/100		Zeichen bearbeitet 04/2010 Henze gezeichnet 04/2010 Henze geprüft 04/2010 Lange	
Aufgestellt Bielefeld, 30.04.2010		Der Leiter der Regionalniederlassung OWL i.A.	