


H = 2000.000 m  
 T = 62.507 m  
 f = 0.977 m  
 km = 0+139.355  
 h TS = 104.636 m

ohne Ausrundung  
 km = 0+051.939  
 h TS = 103.543 m

H = 1000.000 m  
 T = 12.502 m  
 f = 0.078 m  
 km = 0+217.749  
 h TS = 100.716 m

ohne Ausrundung  
 km = 0+255.749  
 h TS = 99.766 m

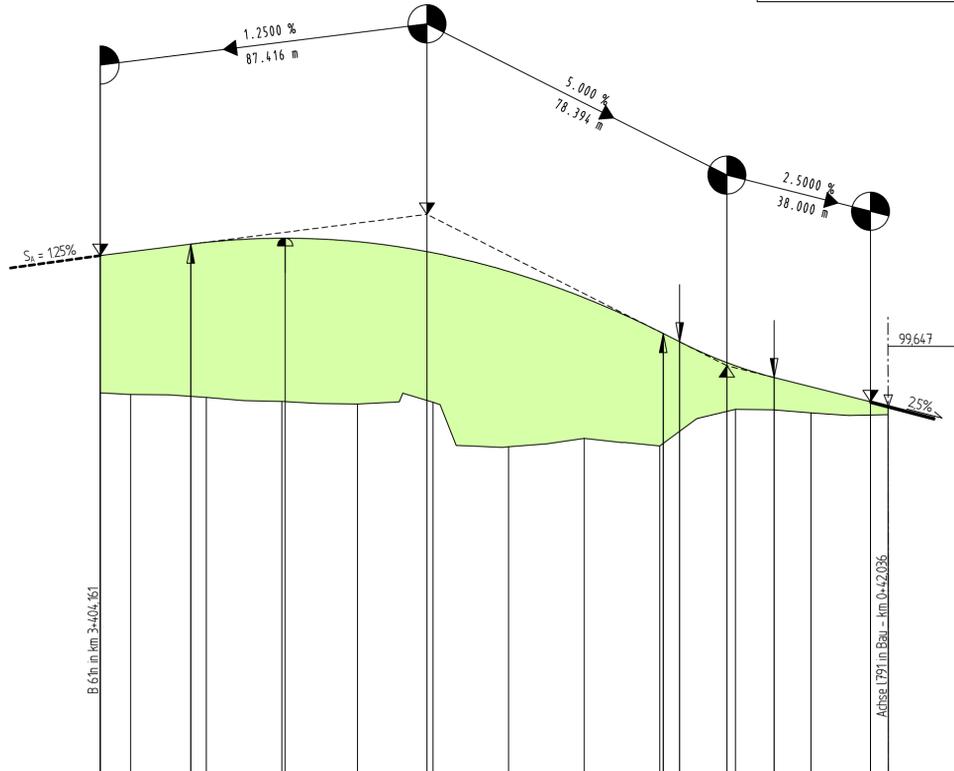

Höhe

Geländehöhe


Station

0+051.939      0+100      0+200      0+260.499


066.182      099.515      132.848      161.396      194.730      250.905

Krümmung  
 150 / R (cm)


Rechtskurve  
 Linkskurve

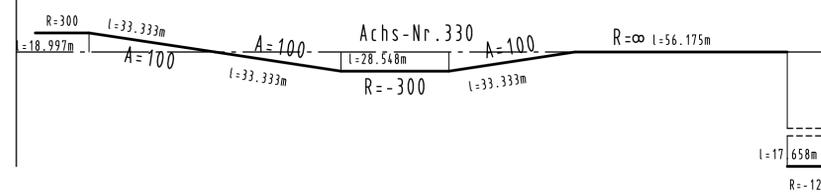

Querneigung  
 bezogen auf 5,50m Fahrbahnbreite  
 Maßstab 1 : 10  
 linker Fahrbanrand  
 rechter Fahrbanrand

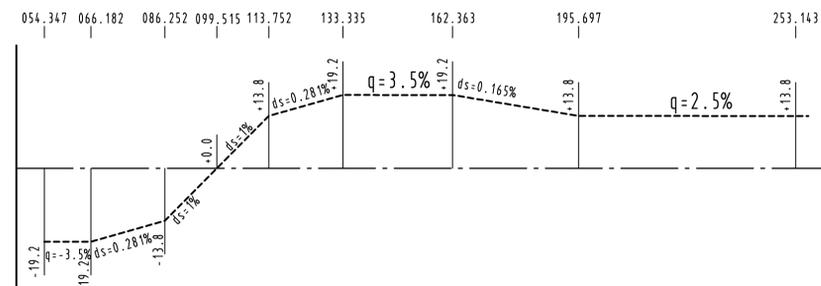

Zeichenerklärung

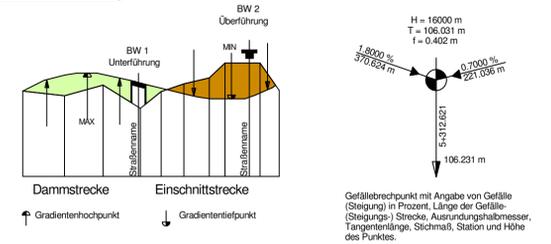

Satzungsgemäß auslegen  
 in der Zeit von \_\_\_\_\_  
 bis \_\_\_\_\_  
 in der Gemeinde \_\_\_\_\_  
 \_\_\_\_\_  
 Zeit und Ort der Auslegung sind rechtzeitig vor Beginn der Auslegung ortsblich bekannt gemacht worden.  
 Gemeinde: \_\_\_\_\_  
 (Dienstsigel)  
 (Unterschrift)

Zugehöriger Entwurf

|  |  |
|--|--|
| <b>Aufgestellt</b><br>Bielefeld, 31.07.2008<br>Der Leiter der Niederlassung Bielefeld<br>i.A. _____<br>gez. Oldemeyer  | <b>Geprüft</b><br>Gelsenskirchen, 11.12.2008<br>Der Hauptgeschäftsführer des Landesbetriebes Straßenbau NRW<br>i.A. _____<br>gez. Brinkschmidt |
| <b>Gesehen</b><br>Bonn, 30.10.2009<br>Bundesministerium für Verkehr, Bau und Stadtentwicklung<br>Abteilung Straßenbau<br>i.A. _____<br>gez. Bidinger<br>Az.: S 21/72131, 10/0033-1012775 | <b>Gesehen</b><br>Düsseldorf, 24.03.2009<br>Ministerium für Bauen und Verkehr<br>des Landes NRW<br>i.A. _____<br>gez. Lohmann                  |

Regionalniederlassung  
 Ostwestfalen - Lippe

Planfeststellung  
 zum Neubau der A 33/B61  
 Zubringer Bielefeld - Ummeln  
 Bau - km 1 + 480.000 bis Bau - km 5 + 200.000

Projekt-Nr.: 01 - 0275  
 Unterlage: 8.3 Blatt Nr.: 16  
 Höhenplan  
 Maßstab: 1 : 1000/100

|            |         |       |
|------------|---------|-------|
| bearbeitet | 04/2010 | Henze |
| gezeichnet | 04/2010 | Henze |
| geprüft    | 04/2010 | Lange |

Aufgestellt  
 Bielefeld, 30.04.2010

Der Leiter der Regionalniederlassung OWL  
 i.A. \_\_\_\_\_  
 Oldemeyer