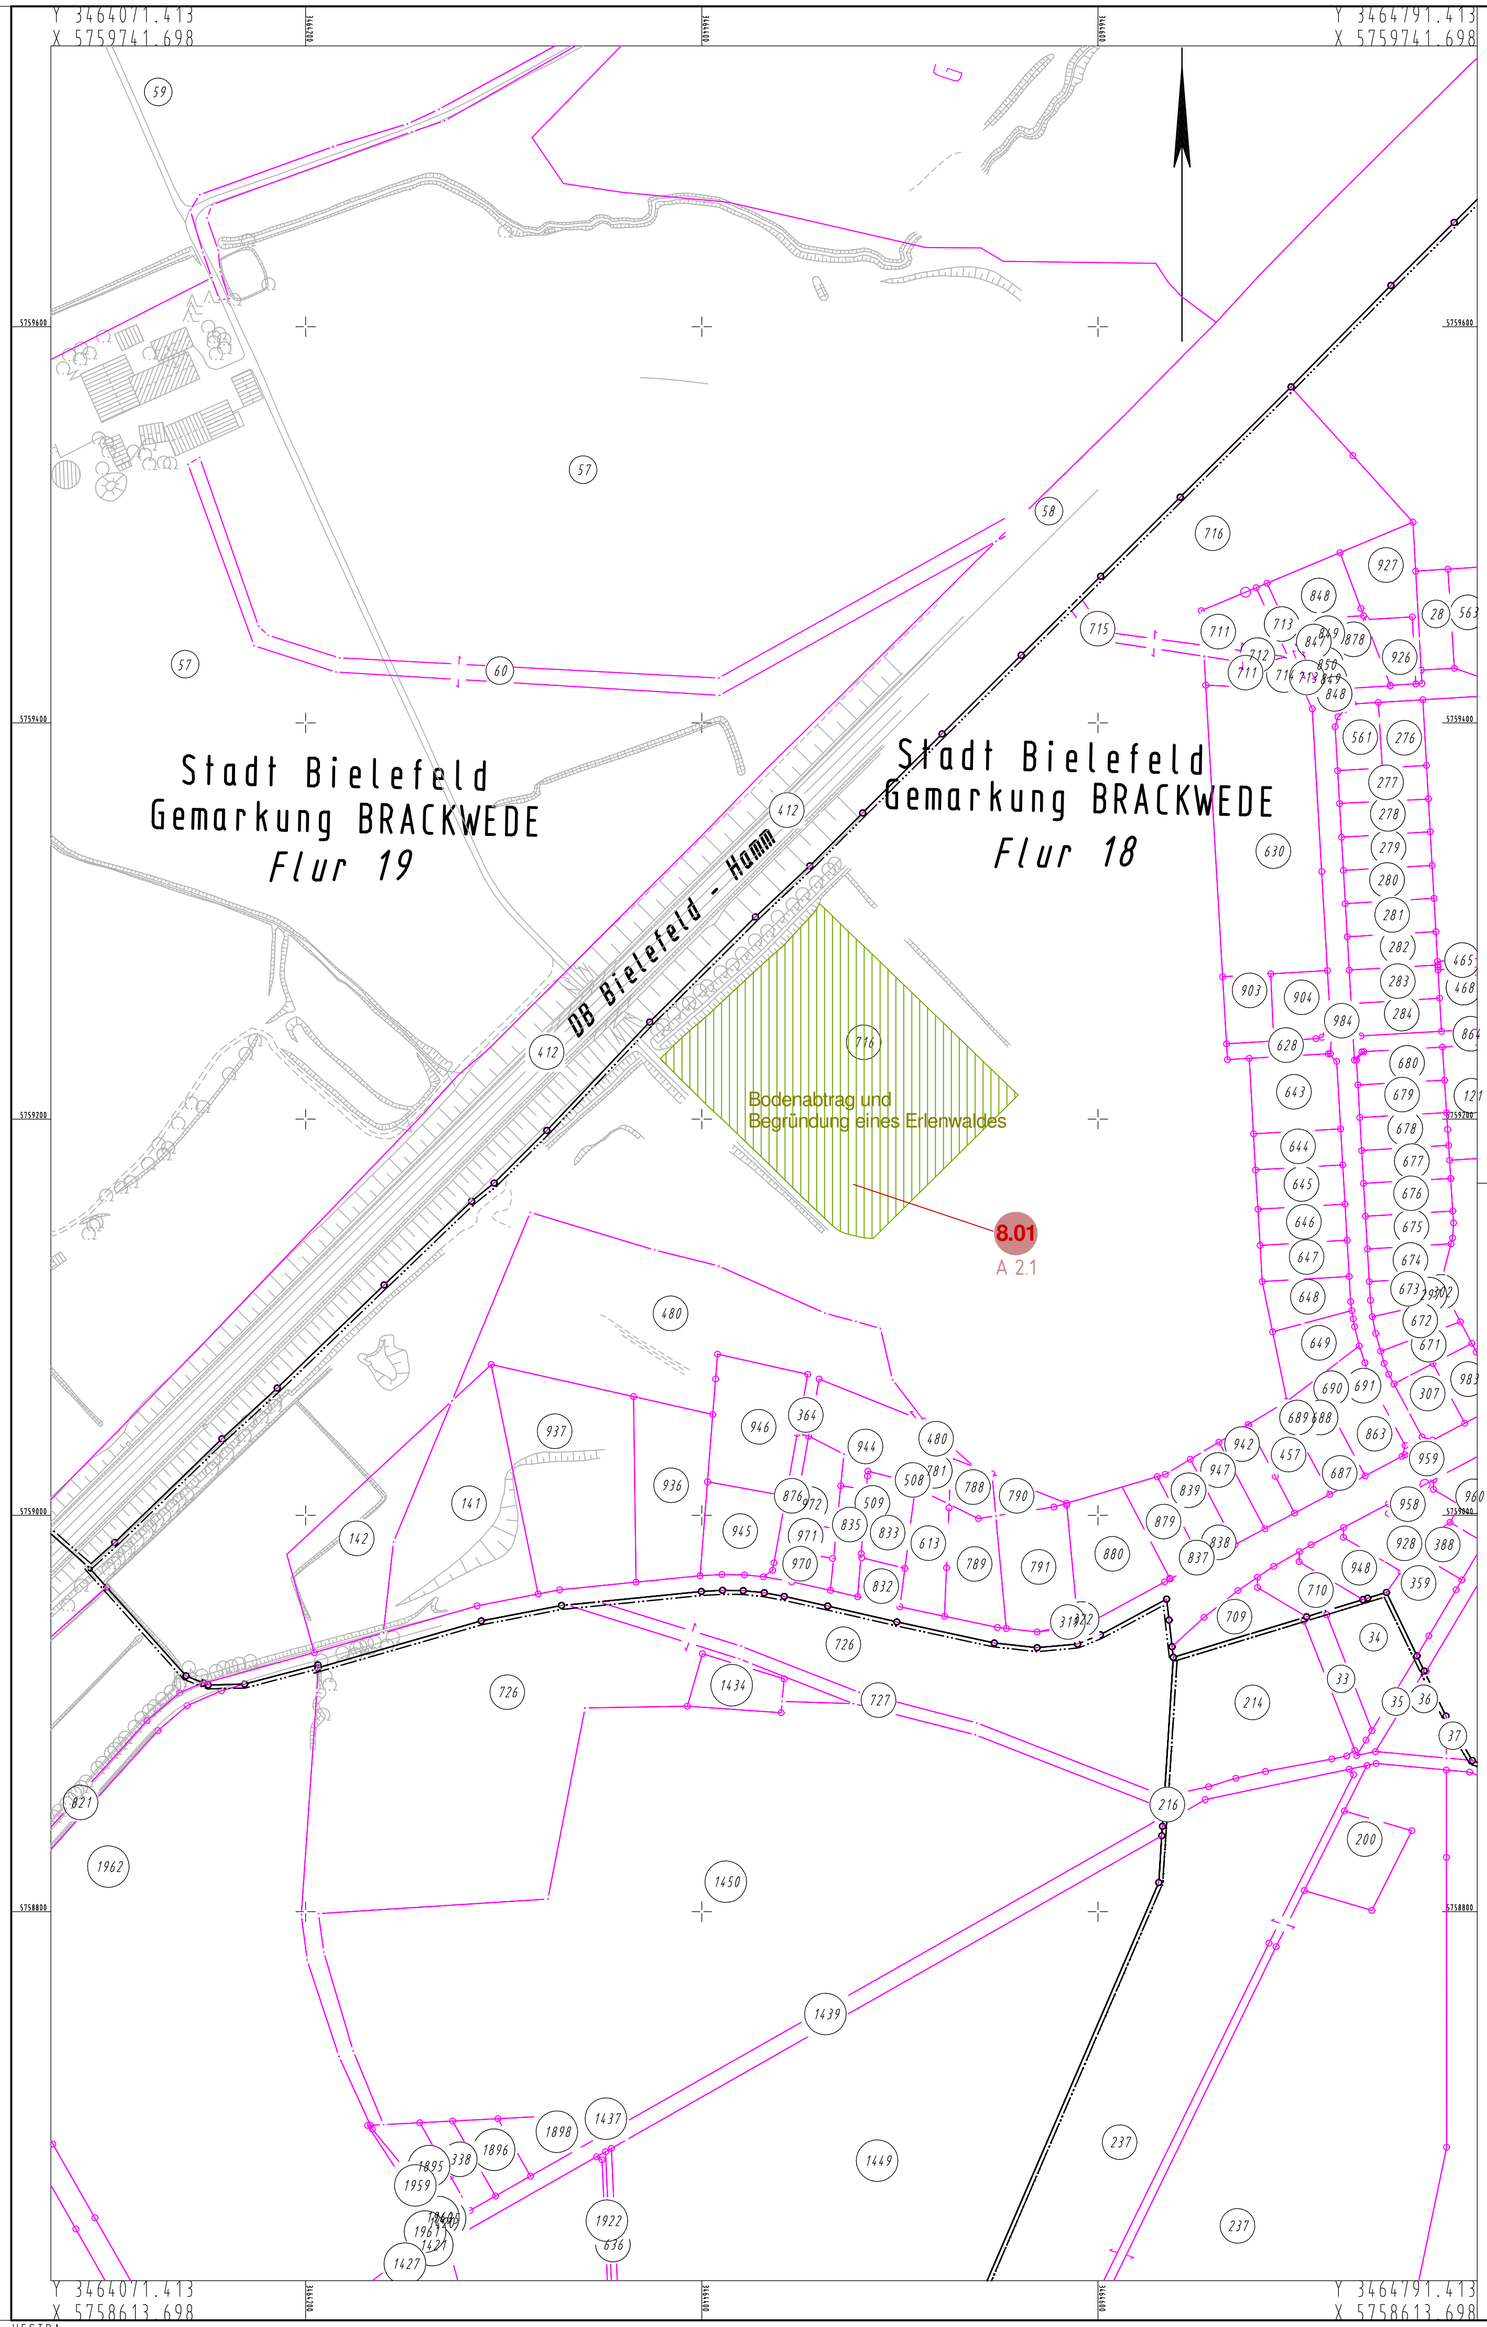

Zeichenerklärung

LBP-Maßnahmen

- Amphibienleiteinrichtung
- Wildschutzzaun
- Schutzzaun für Pflanzungen

8.01 lfd.-Nr. im Bauwerksverzeichnis
Feldgehölz

Satzungsgemäß ausgelegen

in der Zeit vom _____

bis _____

in der Gemeinde _____

Zeit und Ort der Auslegung sind rechtzeitig vor Beginn der Auslegung ortsüblich bekannt gemacht worden.

Gemeinde: _____

(Dienstsiegel)

(Unterschrift)

Zugehöriger Entwurf

Aufgestellt	Geprüft
Bielefeld, 31.07.2008 Der Leiter der Niederlassung Bielefeld i.A. gez. Oldemeyer	Gelsenkirchen, 11.12.2008 Der Hauptgeschäftsführer des Landesbetriebes Straßenbau NRW i.A. gez. Brinkschmidt
Gesehen	**Gesehen**
Bonn, 30.10.2009 Bundesministerium für Verkehr, Bau und Stadtentwicklung Abteilung Straßenbau i.A. gez. Bidinger Az.: S 21/72131.10/0033-1012775	Düsseldorf, 24.03.2009 Ministerium für Bauen und Verkehr des Landes NRW i.A. gez. Lohmann

Regionalniederlassung
Ostwestfalen - Lippe

Straßen.NRW.
Landesbetrieb Straßenbau Nordrhein-Westfalen

Planfeststellung
zum Neubau der A 33/B61

Zubringer Bielefeld - Ummeln
Bau - km 1 + 480.000 bis Bau - km 5 + 200.000

Projekt-Nr. 01 - 0275

Unterlage 7.2 | Blatt Nr. 8

Lageplan

Maßstab: 1 : 2000

Lageplan zum
Bauwerksverzeichnis
- Externe Flächen -

	Datum	Zeichen
bearbeitet	04/ 2010	Henze
gezeichnet	04/ 2010	Henze
geprüft	04/ 2010	Lange

Aufgestellt
Bielefeld, 30.04.2010

Der Leiter der Regionalniederlassung OWL
i.A.