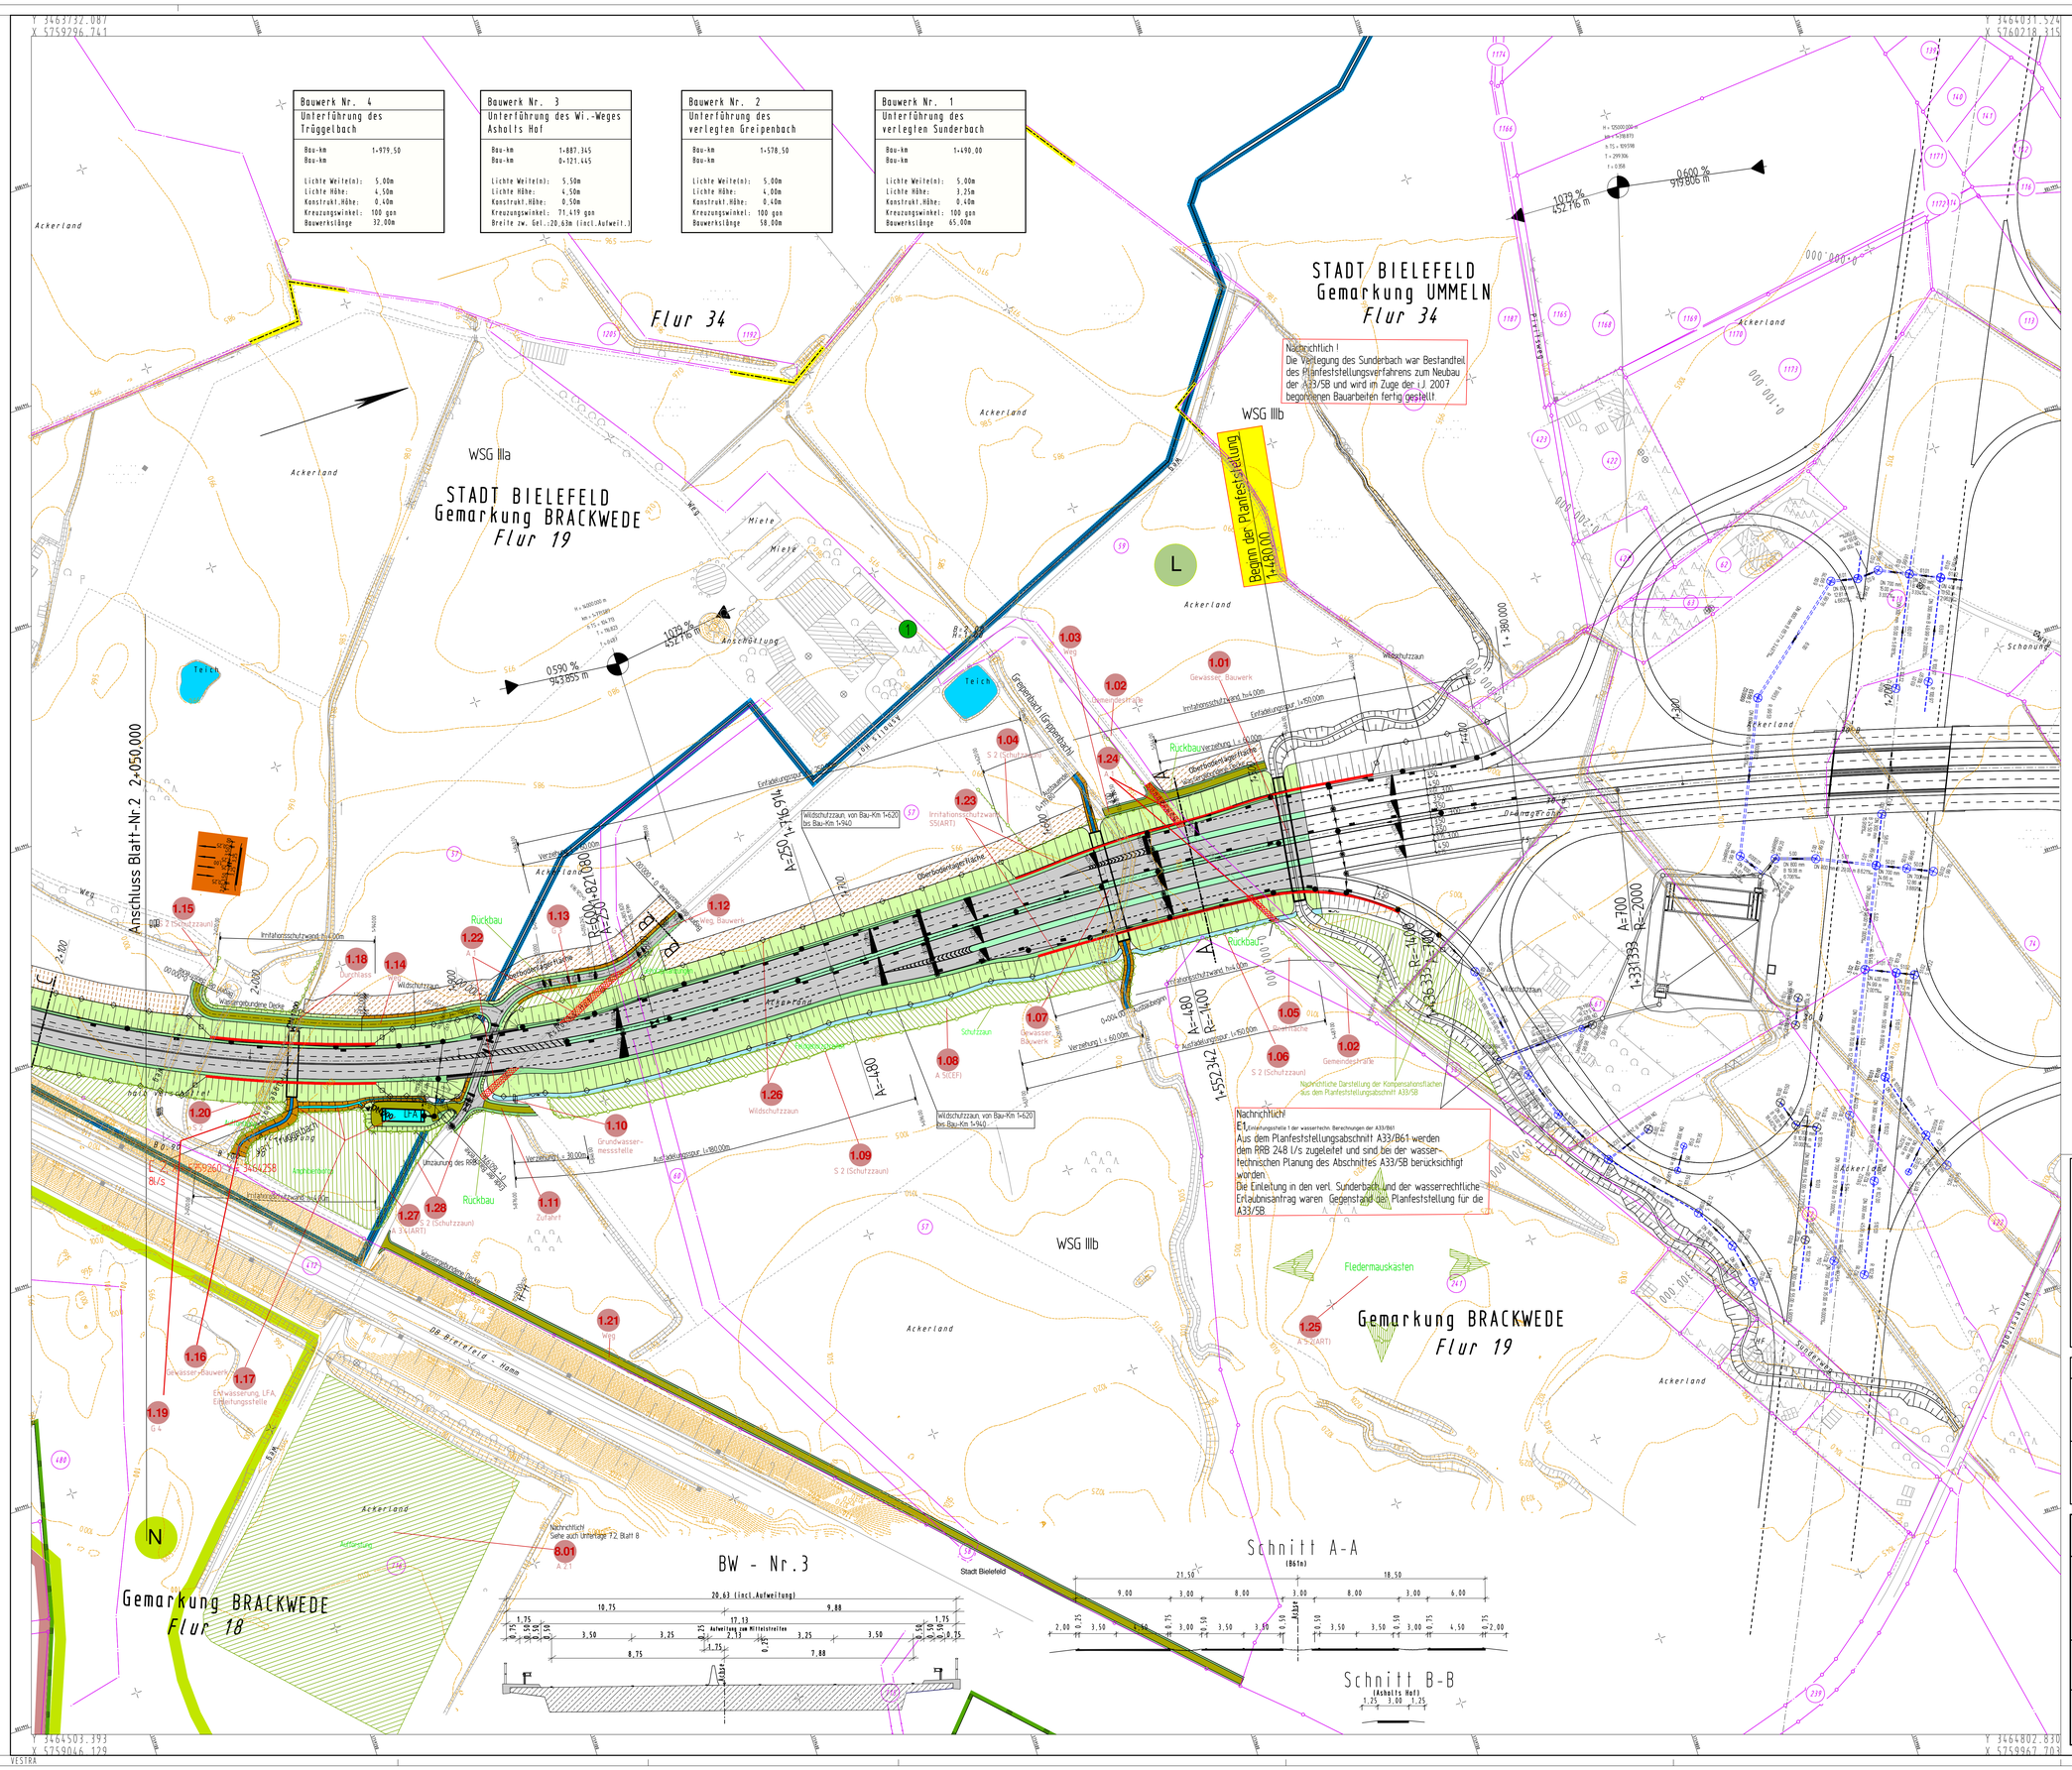

Zeichenerklärung

- W reines und allgemeines Wohngebiet
- M Kerngebiet,Dorfgebiet,Mischgebiet
- G Gewerbegebiet,Industriegebiet
- S Sondergebiete (Schulen,Heime,,Krankenhäuser)
- L Landschaftsschutzgebiet mit besonderen Festsetzungen
- N Naturschutzgebiet
- Landschaftsschutzgebiet
- WSG Quellenschutzgebiete
- Überschwemmungsgebiete
- Gewässer
- WSG Wasserschutzgebiete
- Gebäudeabbruch
- lfd.-Nr.des vor Lärm geschützten Objektes
- 16 lfd.-Nr.des Objektes mit Anspruch auf zusätzlichen passivem Lärmschutz
- Gebäudeseiten erhalten passiven Lärmschutz wenn keine ausreichende Schalldämmung vorhanden ist
- 1.03 lfd.-Nr. im Bauwerksverzeichnis

H= 15 000 m — Neigungsbrechpunkt mit Angabe von Gefälle (-) und Steigung (+) in Prozent, Länge der Gefäll- (Steigungs-) Strecke und Halbmesser

RRB Regenrückhaltebecken

Lärmschutzwand
Einschnittsböschung
Entwässerungsmulde
Bankett
Fahrbahn
Trennstreifen
Geh-/Radweg
Dammböschung
Wirtschaftsweg

LBP-Maßnahmen

Entwässerung

geplant — vorhanden

- Abpflanzentleiterleitung
- Rohrleitungen
- Sickerrohrleitung
- Sickerrohrleitung

Schächte/Abläufe

- Prüfschacht
- Ablaufschacht
- Straßenablauf
- Rohrauslauf
- Straßenmulde mit Fließrichtung

Satzungsgemäß ausgelegen

in der Zeit von _____

bis _____

in der Gemeinde _____

Zeit und Ort der Auslegung sind rechtzeitig vor Beginn der Auslegung ortsüblich bekannt gemacht worden.

Gemeinde: _____

(Dienstsiegel)

(Unterschrift)

Zugehöriger Entwurf

Aufgestellt	Geprüft
Bielefeld, 31.07.2008 Der Leiter der Niederlassung Bielefeld i.A. gez. Oldemeyer	Gelsenkirchen, 11.12.2008 Der Hauptgeschäftsführer des Landesbetriebes Straßenbau NRW i.A. gez. Brinkschmidt
Gesehen	**Gesehen**
Bonn, 30.10.2009 Bundesministerium für Verkehr, Bau und Stadtentwicklung Abteilung Straßenbau i.A. gez. Bidinger Az.: S 21/72131-10/0033-1012775	Düsseldorf, 24.03.2009 Ministerium für Bauen und Verkehr des Landes NRW i.A. gez. Lohmann

Regionalniederlassung Ostwestfalen - Lippe

Straßen.NRW. Landesbetrieb Straßenbau Nordrhein-Westfalen

Planfeststellung

zum Neubau der A 33/B61

Zubringer Bielefeld - Ummeln

Bau - km 1 + 480.000 bis Bau - km 5 + 200.000

Projekt-Nr. 01 - 0275

Unterlage 7.1 — Blatt-Nr. 1

Lageplan

Maßstab 1 :1000

Lageplan zum Bauwerksverzeichnis

	Datum	Zeichen
bearbeitet	04/ 2010	Henze
gezeichnet	04/ 2010	Henze
geprüft	04/ 2010	Lange

Aufgestellt!
Bielefeld, 30.04.2010

Der Leiter der Regionalniederlassung OWL
i.A.