


Y 3458118.704
X 5758530.894

Y 3464281.117
X 5765260.703

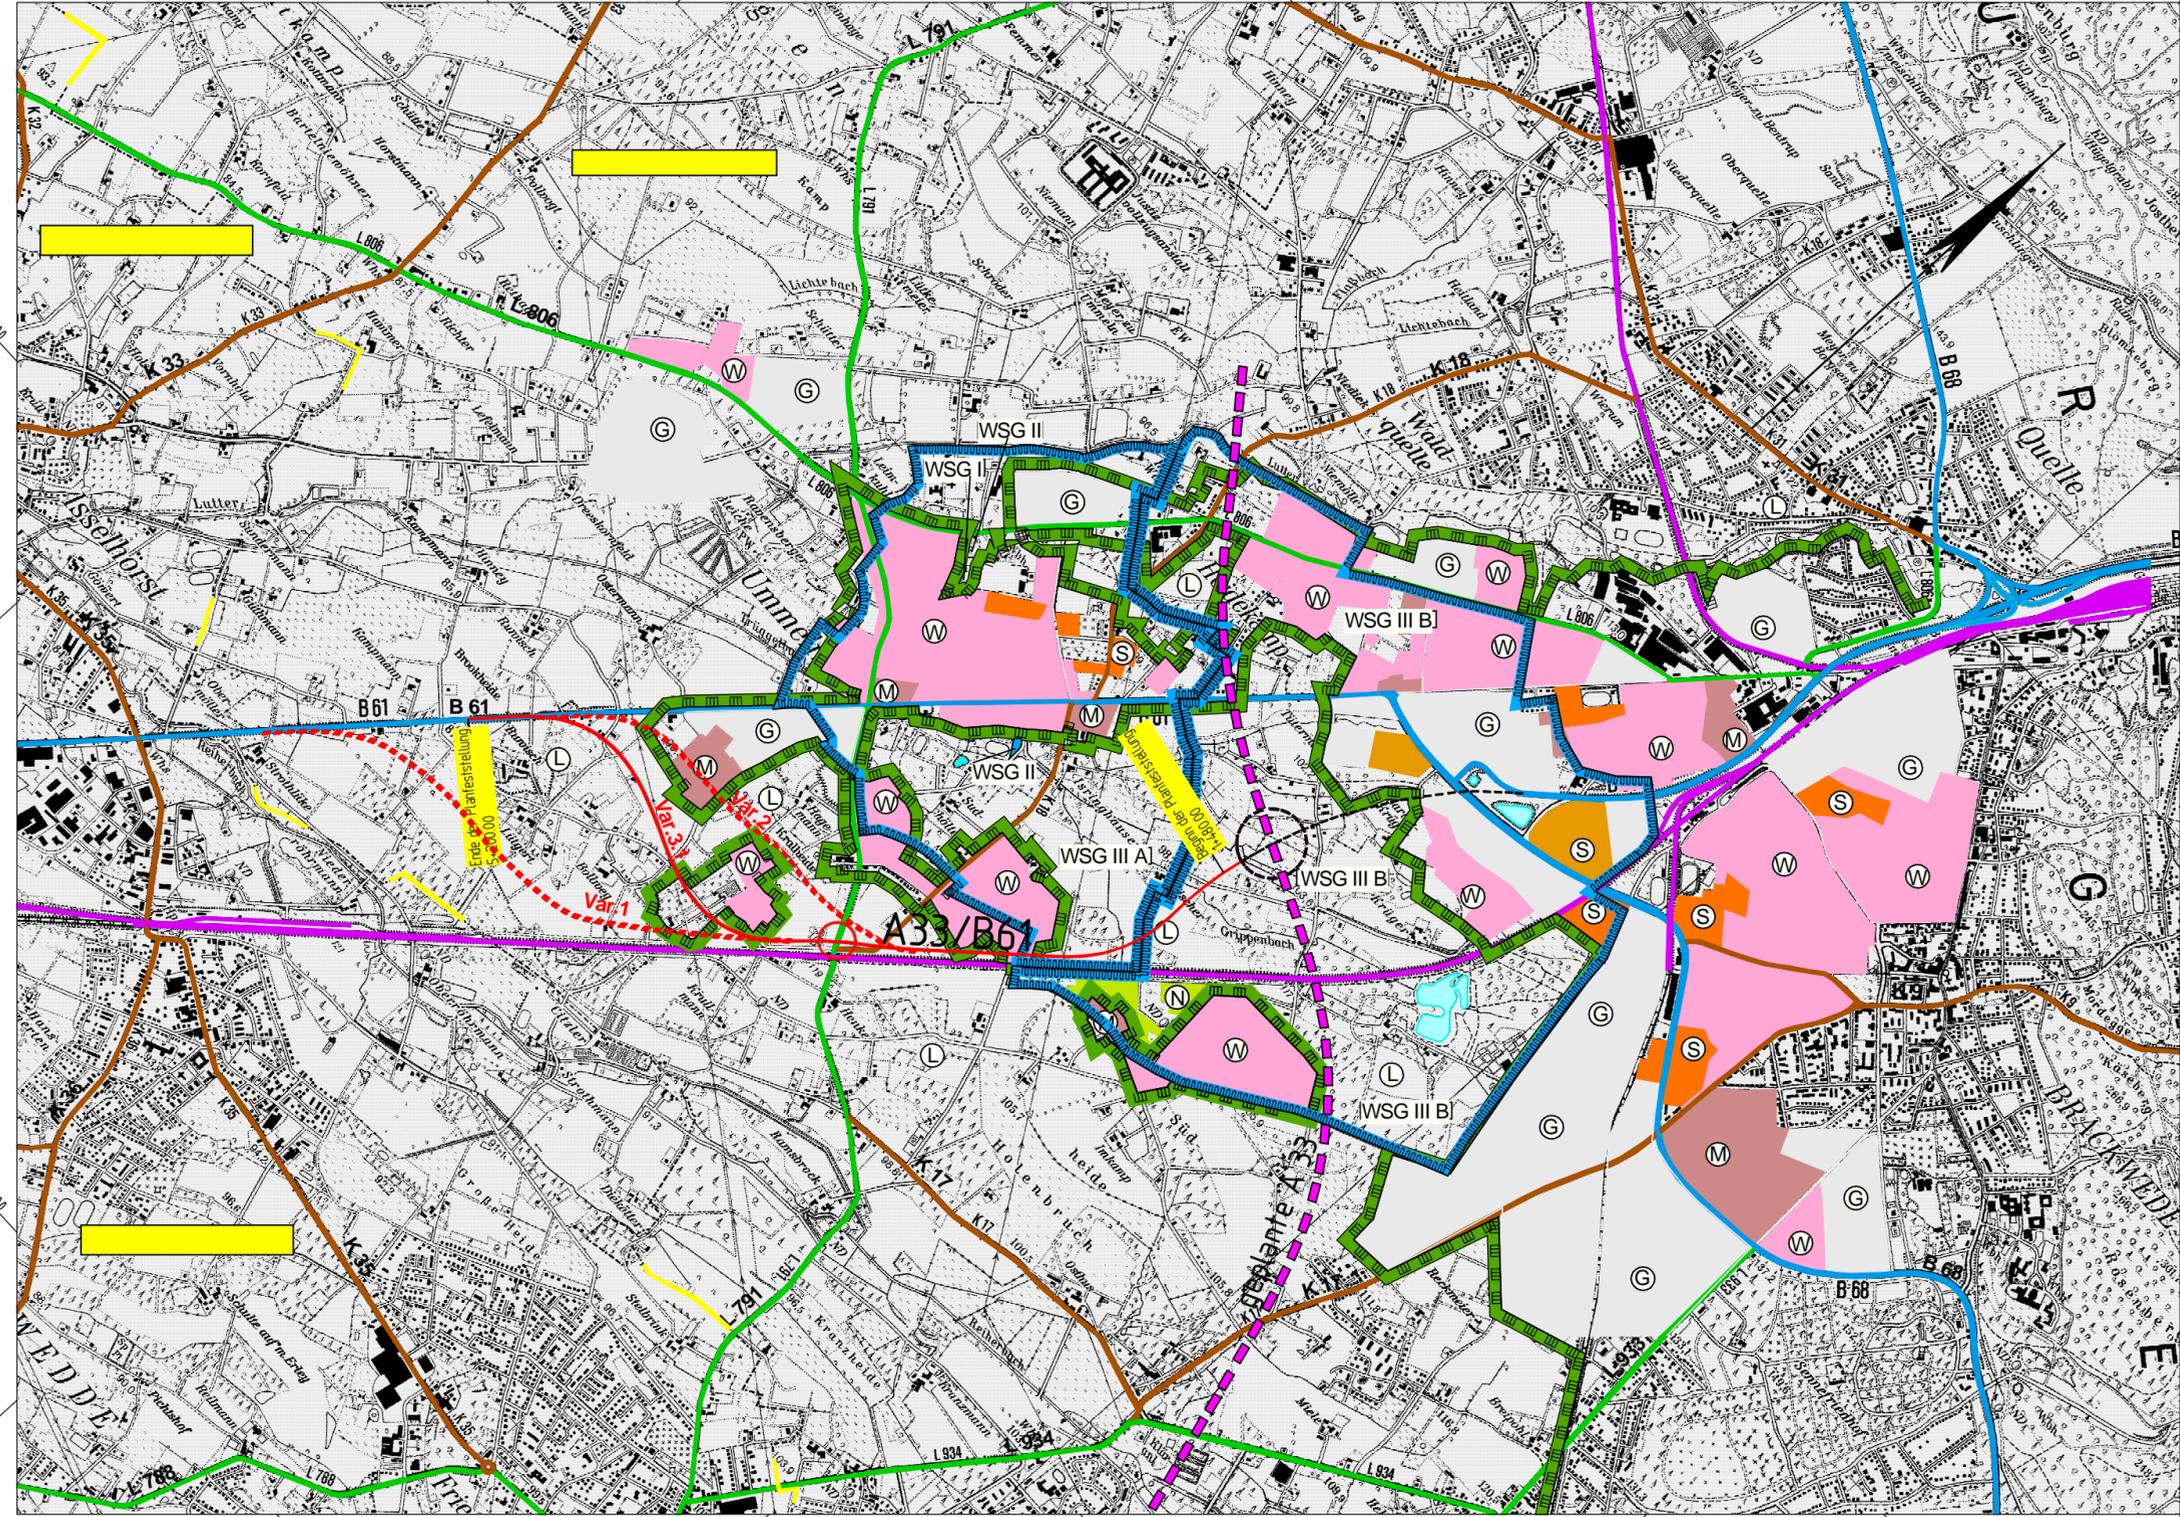

Y 3462857.227
X 5754191.879

Y 3469019.641
X 5760921.688

Zeichenerklärung

- W reines und allgemeines Wohngebiet
- M Kerngebiet, Dorfgebiet, Mischgebiet
- G Gewerbegebiet, Industriegebiet
- S Sondergebiet (Handel)
- S Sondergebiete (Schulen, Heime, Krankenhäuser)
- L Landschaftsschutzgebiet mit besonderen Festsetzungen
- N Naturschutzgebiet
- L Landschaftsschutzgebiet
- QSG Quellenschutzgebiete
- Ü Überschwemmungsgebiete
- G Gewässer
- WSG Wasserschutzgebiete

| | | | |
|---|---|---------------------|-------------------------|
| Regionalniederlassung Ostwestfalen-Lippe | Straßen.NRW Landesbetrieb Straßenbau Nordrhein-Westfalen | Projekt-Nr. 01-0275 | Unterlage 2 |
| | | Übersichtskarte | |
| Straße: B 61 | Nächster Ort: Bielefeld | 1+480,00 - 5+200,00 | |
| Planfeststellung | Neubau der A33 / B 61 Zubringer Bielefeld / Ummeln | M 1:25.000 | Aufgestellt: 30.04.2010 |