


Ausbauquerschnitt, Bau - km 1+650,00

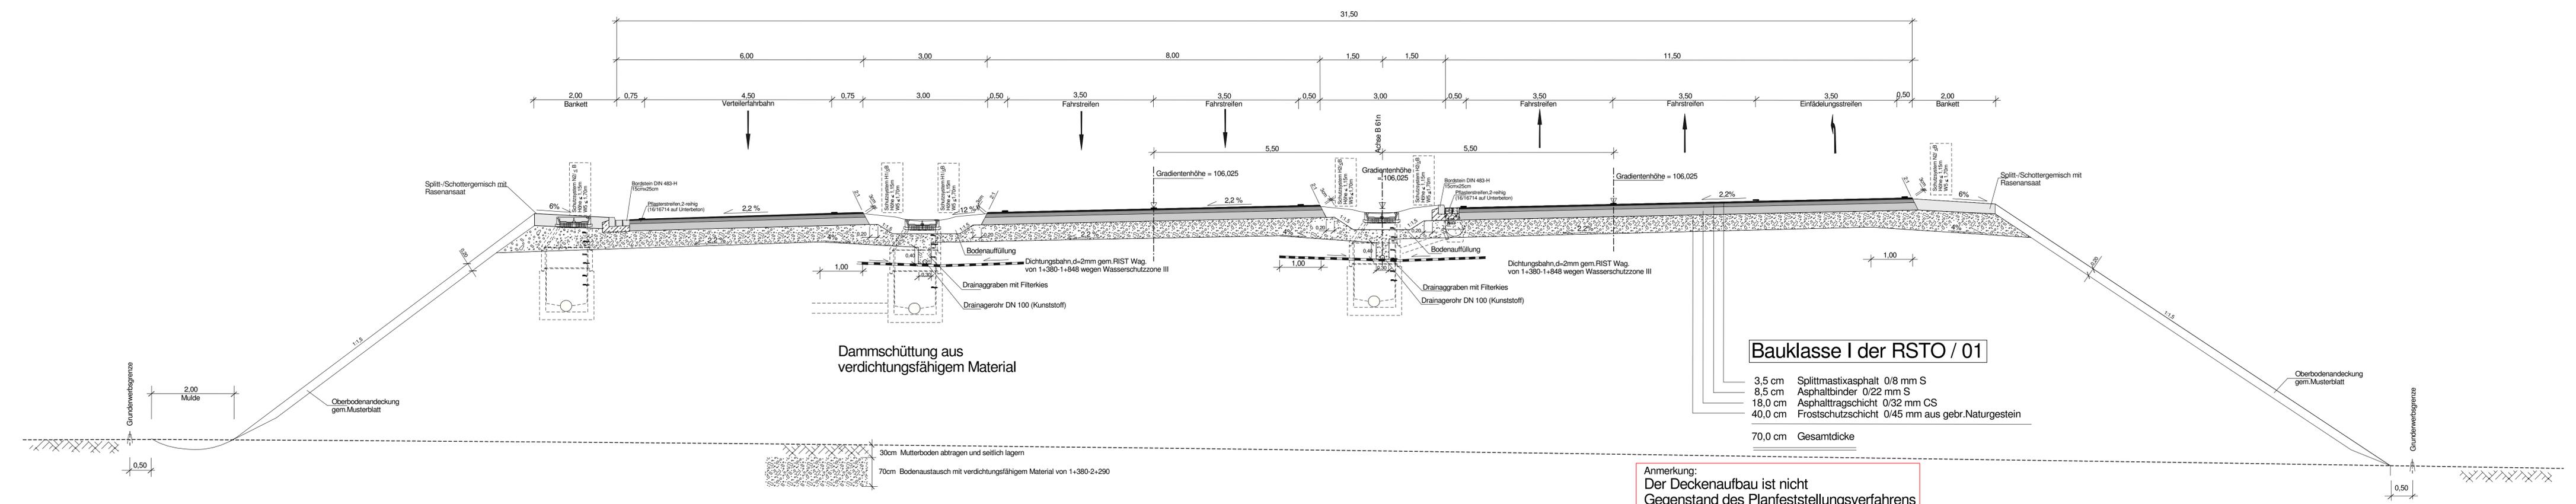

Anmerkung:
Der Deckenaufbau ist nicht Gegenstand des Planfeststellungsverfahrens

Satzungsgemäß ausgelegt
in der Zeit von _____ bis _____
in der Gemeinde _____
Zeit und Ort der Auslegung sind rechtzeitig vor Beginn der Auslegung ortsüblich bekannt gemacht worden.
Gemeinde: _____
(Unterschrift)

Zugehöriger Entwurf	
Aufgestellt Bielefeld, 31.07.2008 Der Leiter der Niederlassung Bielefeld i.A. gez. Oldemeyer	Geprüft Gelsenkirchen, 11.12.2008 Der Hauptgeschäftsführer des Landesbetriebes Straßenbau NRW i.A. gez. Brinkschmidt
Gesehen Bonn, 30.10.2009 Bundesministerium für Verkehr, Bau und Stadtentwicklung Abteilung Straßenbau i.A. gez. Bidinge Az.: S 21/72131, 10/0033-1012775	Gesehen Düsseldorf, 24.03.2009 Ministerium für Bauen und Verkehr des Landes NRW i.A. gez. Lohmann

Regionalniederlassung Ostwestfalen - Lippe

Planfeststellung zum Neubau der A 33/B61
Zubringer Bielefeld - Ummeln
Bau - km 1 + 480.000 bis Bau - km 5 + 200.000

Straßenquerschnitt A33/B61

Aufgestellt Bielefeld, 30.04.2010

Der Leiter der Regionalniederlassung OWL i.A.

Projekt-Nr.: 01 - 0275
Umfänge: 6.1 Blatt Nr.: 1
Maßstab: 1 : 50

	Datum	Zeichen
bearbeitet	04/2010	Henze
gezeichnet	04/2010	Henze
geprüft	04/2010	Lange