


Ausbauquerschnitt, Bau - km 3+500,00

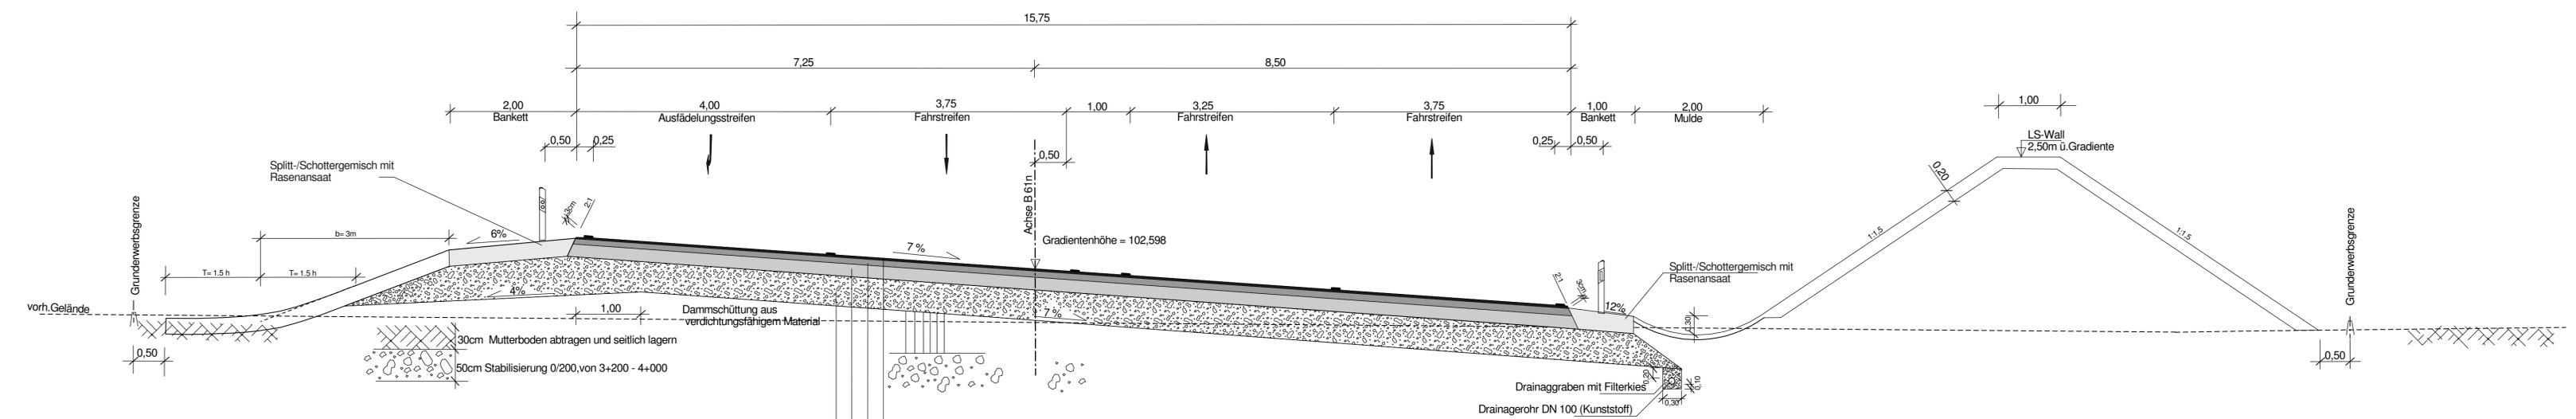

Bauklasse I der RSTO / 01

- 3,5 cm Splittmastixasphalt 0/8 mm S
- 8,5 cm Asphaltbinder 0/22 mm S
- 18,0 cm Asphalttragschicht 0/32 mm CS
- 50,0 cm Frostschuttschicht 0/45 mm aus gebr. Naturgestein

80,0 cm Gesamtdicke (incl. 2x5cm wg. Dammhöhe <2,00m u. ungünstiger Wasserverhältnisse, siehe RSTO/01 Tab. 7) zwischen 3+450 u. 4+00

Anmerkung:
Der Deckenaufbau ist nicht Gegenstand des Planfeststellungsverfahrens

Salzungsgemäß ausgelegt
in der Zeit von _____ bis _____
in der Gemeinde _____
Zeit und Ort der Auslegung sind rechtzeitig vor Beginn der Auslegung ortsüblich bekannt gemacht worden.
Gemeinde: _____
(Dienststempel)
(Unterschrift)

Zugehöriger Entwurf	
Aufgestellt Bielefeld, 31.07.2008 Der Leiter der Niederlassung Bielefeld i.A. gez. Oldemeyer	Geprüft Gelsenkirchen, 11.12.2008 Der Hauptgeschäftsführer des Landesbetriebes Straßenbau NRW i.A. gez. Brinkschmidt
Gesehen Bonn, 30.10.2009 Bundesministerium für Verkehr, Bau und Stadtentwicklung Abteilung Straßenbau i.A. gez. Bidinger Az.: S.21/72131.10/0033-1012775	Gesehen Düsseldorf, 24.03.2009 Ministerium für Bauen und Verkehr des Landes NRW i.A. gez. Lohmann

Regionalniederlassung Ostwestfalen - Lippe		Straßen.NRW Landesbetrieb Straßenbau Nordrhein-Westfalen													
Planfeststellung zum Neubau der A 33/B61 Zubringer Bielefeld - Ummeln Bau - km 1 + 480.000 bis Bau - km 5 + 200.000		Projekt-Nr.: 01 - 0275 Unterlage: 6.1 Blatt Nr.: 3	Straßenschnitt Maßstab: 1 : 50												
Straßenschnitt A33/B61		<table border="1"> <thead> <tr> <th></th> <th>Datum</th> <th>Zeichen</th> </tr> </thead> <tbody> <tr> <td>bearbeitet</td> <td>04/2010</td> <td>Henze</td> </tr> <tr> <td>gezeichnet</td> <td>04/2010</td> <td>Henze</td> </tr> <tr> <td>geprüft</td> <td>04/2010</td> <td>Lange</td> </tr> </tbody> </table>		Datum	Zeichen	bearbeitet	04/2010	Henze	gezeichnet	04/2010	Henze	geprüft	04/2010	Lange	
	Datum	Zeichen													
bearbeitet	04/2010	Henze													
gezeichnet	04/2010	Henze													
geprüft	04/2010	Lange													
Aufgestellt Bielefeld, 30.04.2010		Der Leiter der Regionalniederlassung OWL i.A. 													