


Ausbauquerschnitt, Bau - km 0+180,00

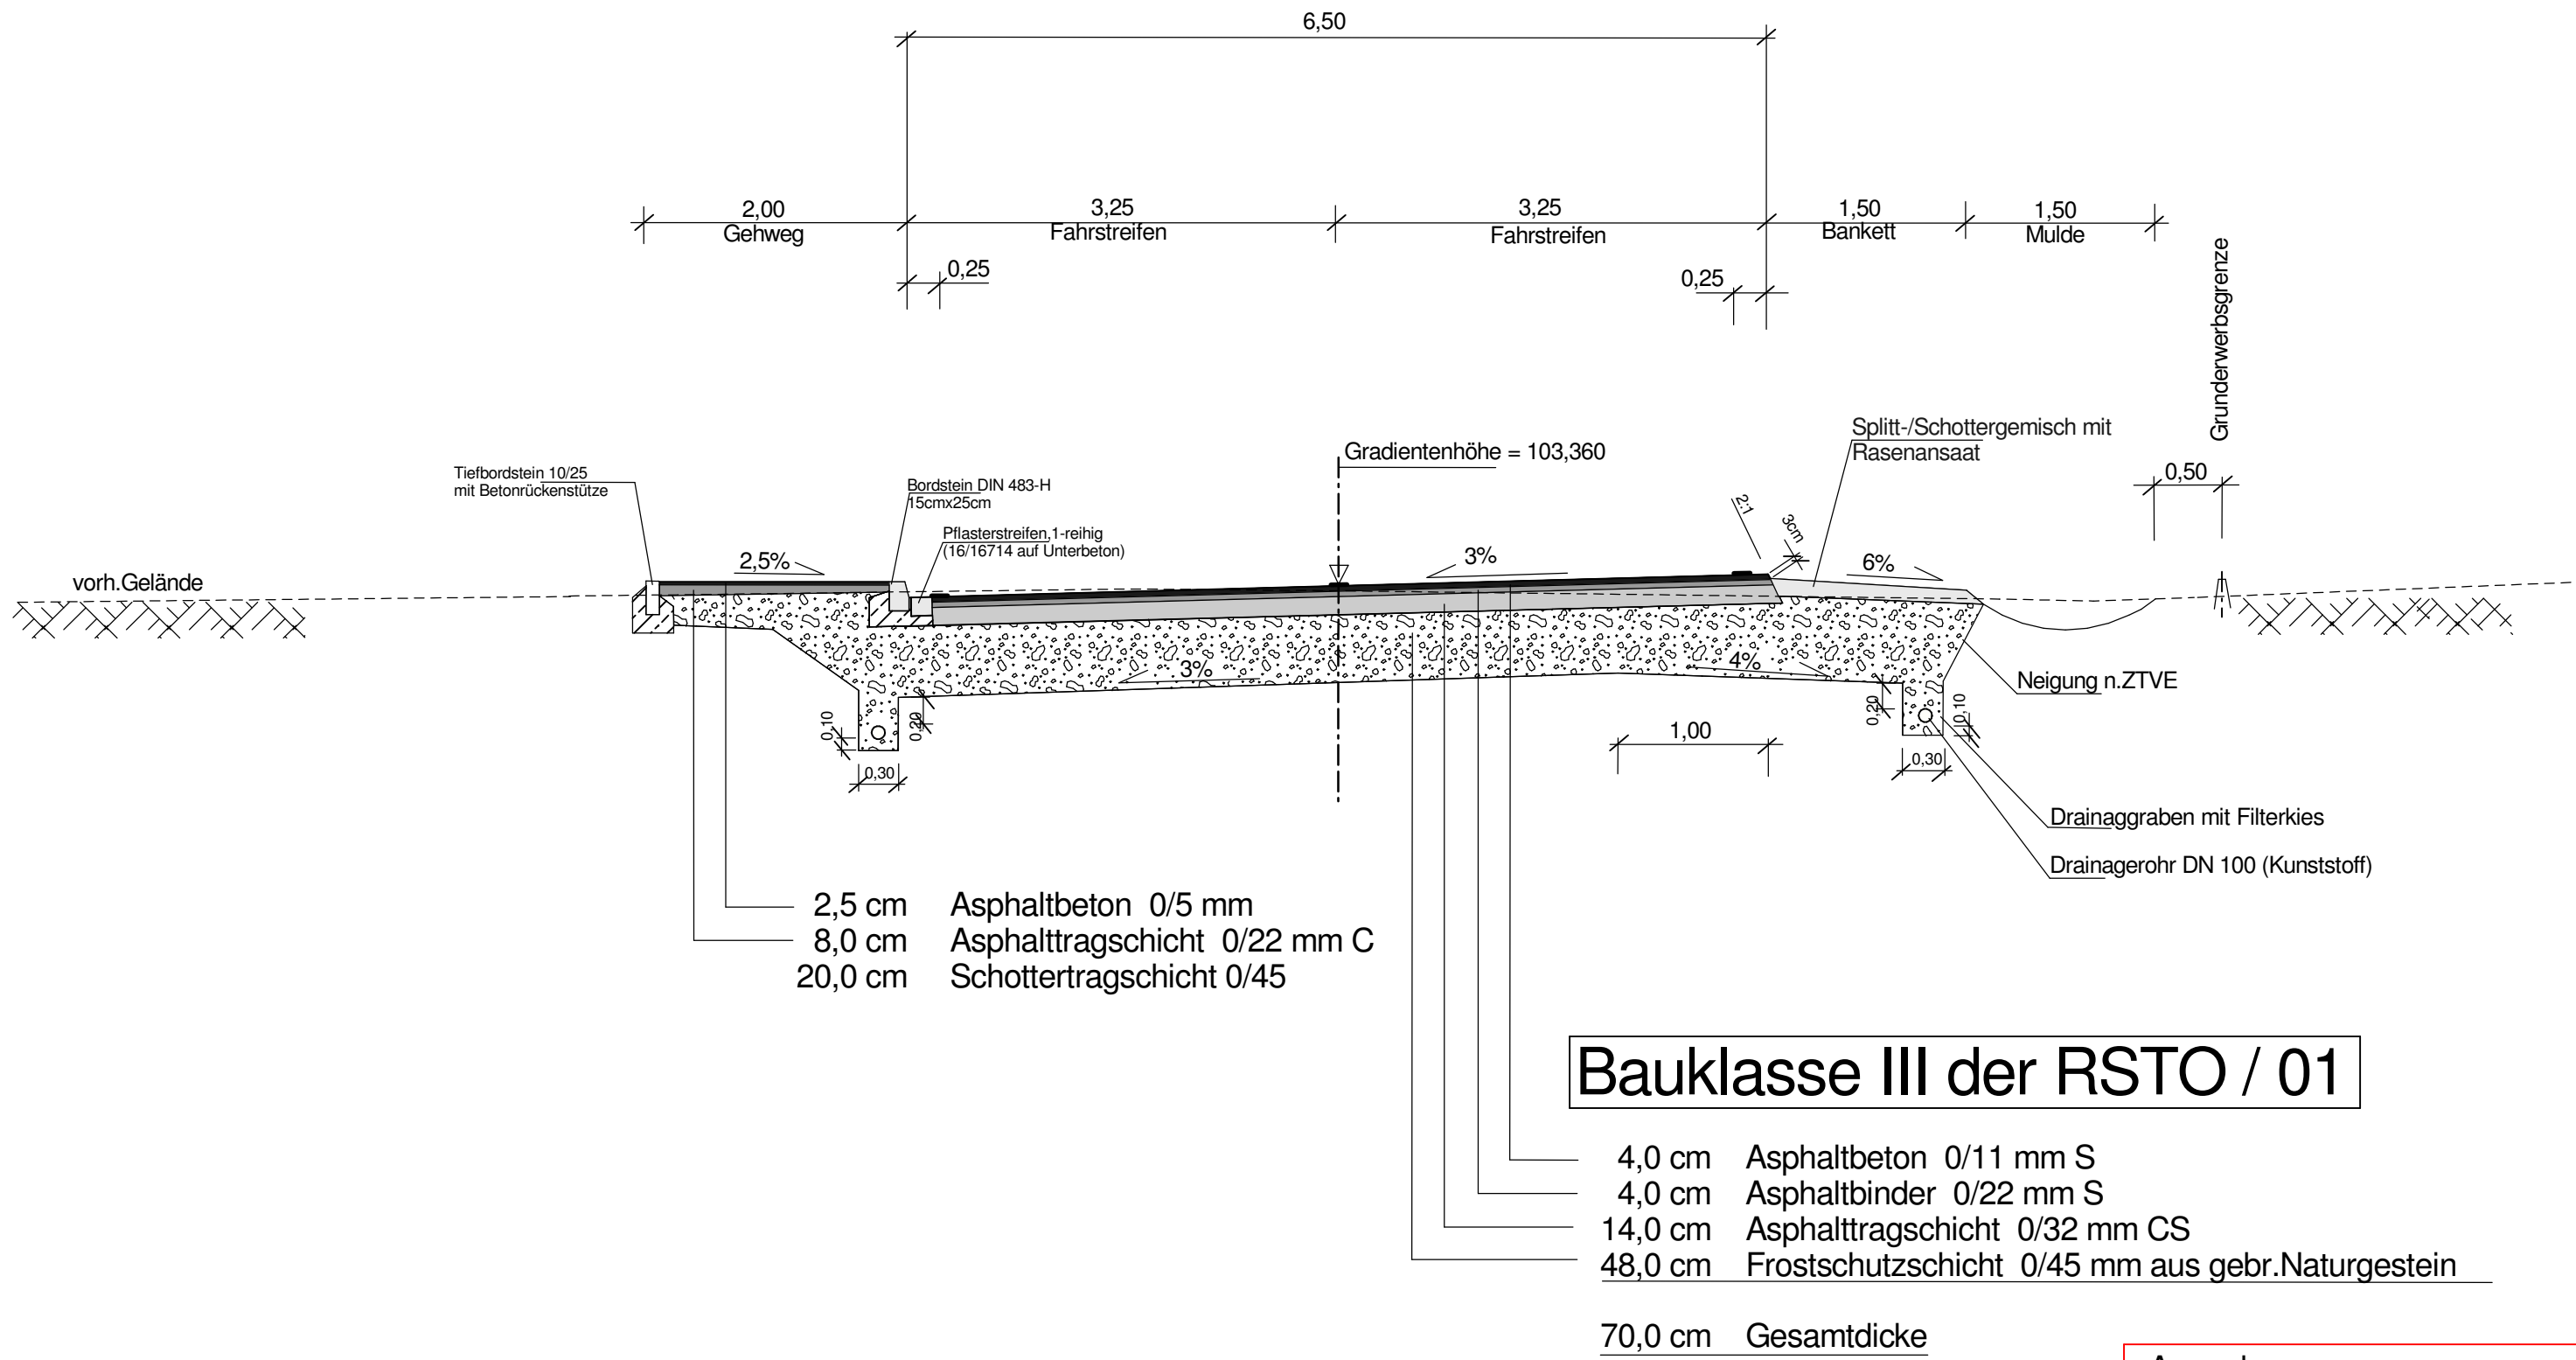

Anmerkung:
Der Deckenaufbau ist nicht
Gegenstand des Planfeststellungsverfahrens

Satzungsgemäß ausgelegt in der Zeit vom _____ bis _____ in der Gemeinde _____ Zeit und Ort der Auslegung sind rechtzeitig vor Beginn der Auslegung ortsüblich bekannt gemacht worden. Gemeinde: _____ (Dienstsigel) (Unterschrift)	
---	--

Zugehöriger Entwurf	
Aufgestellt Bielefeld, 31.07.2008 Der Leiter der Niederlassung Bielefeld i.A. _____ gez. Oldemeyer	Geprüft Gelsenkirchen, 11.12.2008 Der Hauptgeschäftsführer des Landesbetriebes Straßenbau NRW i.A. _____ gez. Brinkschmidt
Gesehen Bonn, 30.10.2009 Bundesministerium für Verkehr, Bau und Stadtentwicklung Abteilung Straßenbau i.A. _____ gez. Bidingen Az.: S 21/72131.10/0033-1012775	Gesehen Düsseldorf, 24.03.2009 Ministerium für Bauen und Verkehr des Landes NRW i.A. _____ gez. Lohmann

 Regionalniederlassung Ostwestfalen - Lippe 	Projekt-Nr. 01 - 0275		
Planfeststellung zum Neubau der A 33/B61 Zubringer Bielefeld - Ummeln Bau - km 1 + 480.000 bis Bau - km 5 + 200.000	Unterlage 6.2	Blatt Nr. 5	
Straßenquerschnitt Maßstab: 1 : 50			
Straßenquerschnitt kreuzender Straßen hier: Warendorfer Straße		Datum	Zeichen
	bearbeitet	04/ 2010	Henze
	gezeichnet	04/ 2010	Henze
	geprüft	04/ 2010	Lange
Aufgestellt Bielefeld, 30.04.2010	Der Leiter der Regionalniederlassung OWL i.A. _____ 		