


Y 3458118.704
X 5758530.894

Y 3464281.117
X 5765260.703

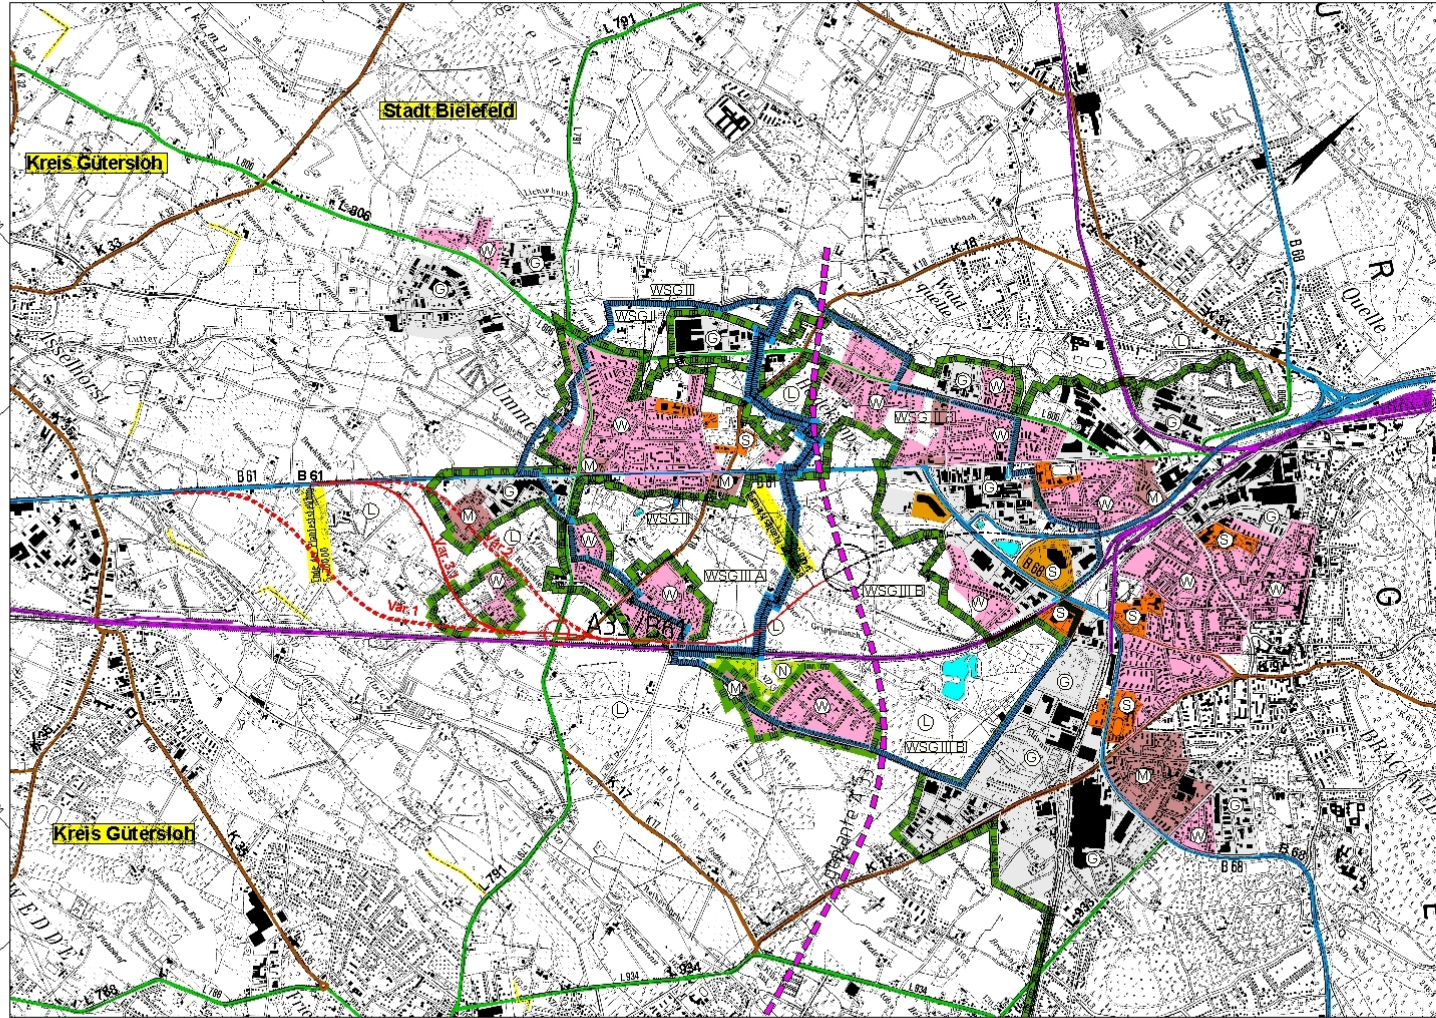

Y 3462857.227
X 5754191.879

Y 3469019.641
X 5760921.688

Zeichenerklärung

- W reines und allgemeines Wohngebiet
- M Kerngebiet, Dorfgebiet, Mischgebiet
- G Gewerbegebiet, Industriegebiet
- S Sondergebiet (Handel)
- S Sondergebiete (Schulen, Heime, Krankenhäuser)
- L Landschaftsschutzgebiet mit besonderen Festsetzungen
- N Naturschutzgebiet
- Landschaftsschutzgebiet
- QSG Quellenschutzgebiete
- U Überschwemmungsgebiete
- Gewässer
- WSG Wasserschutzgebiete

	Regionalniederlassung Ostwestfalen-Lippe		Projekt-Nr. 01-0275	Umfang Übersichtskarte
	StraBe B 61		Nächster Ort Bielefeld	1+480,00 - 5+200,00
Planfeststellung	Neubau der A30 / B 61 Zubringer Bielefeld / Ummeln		M 1:25.000	Aufgestellt: 30.01.2025