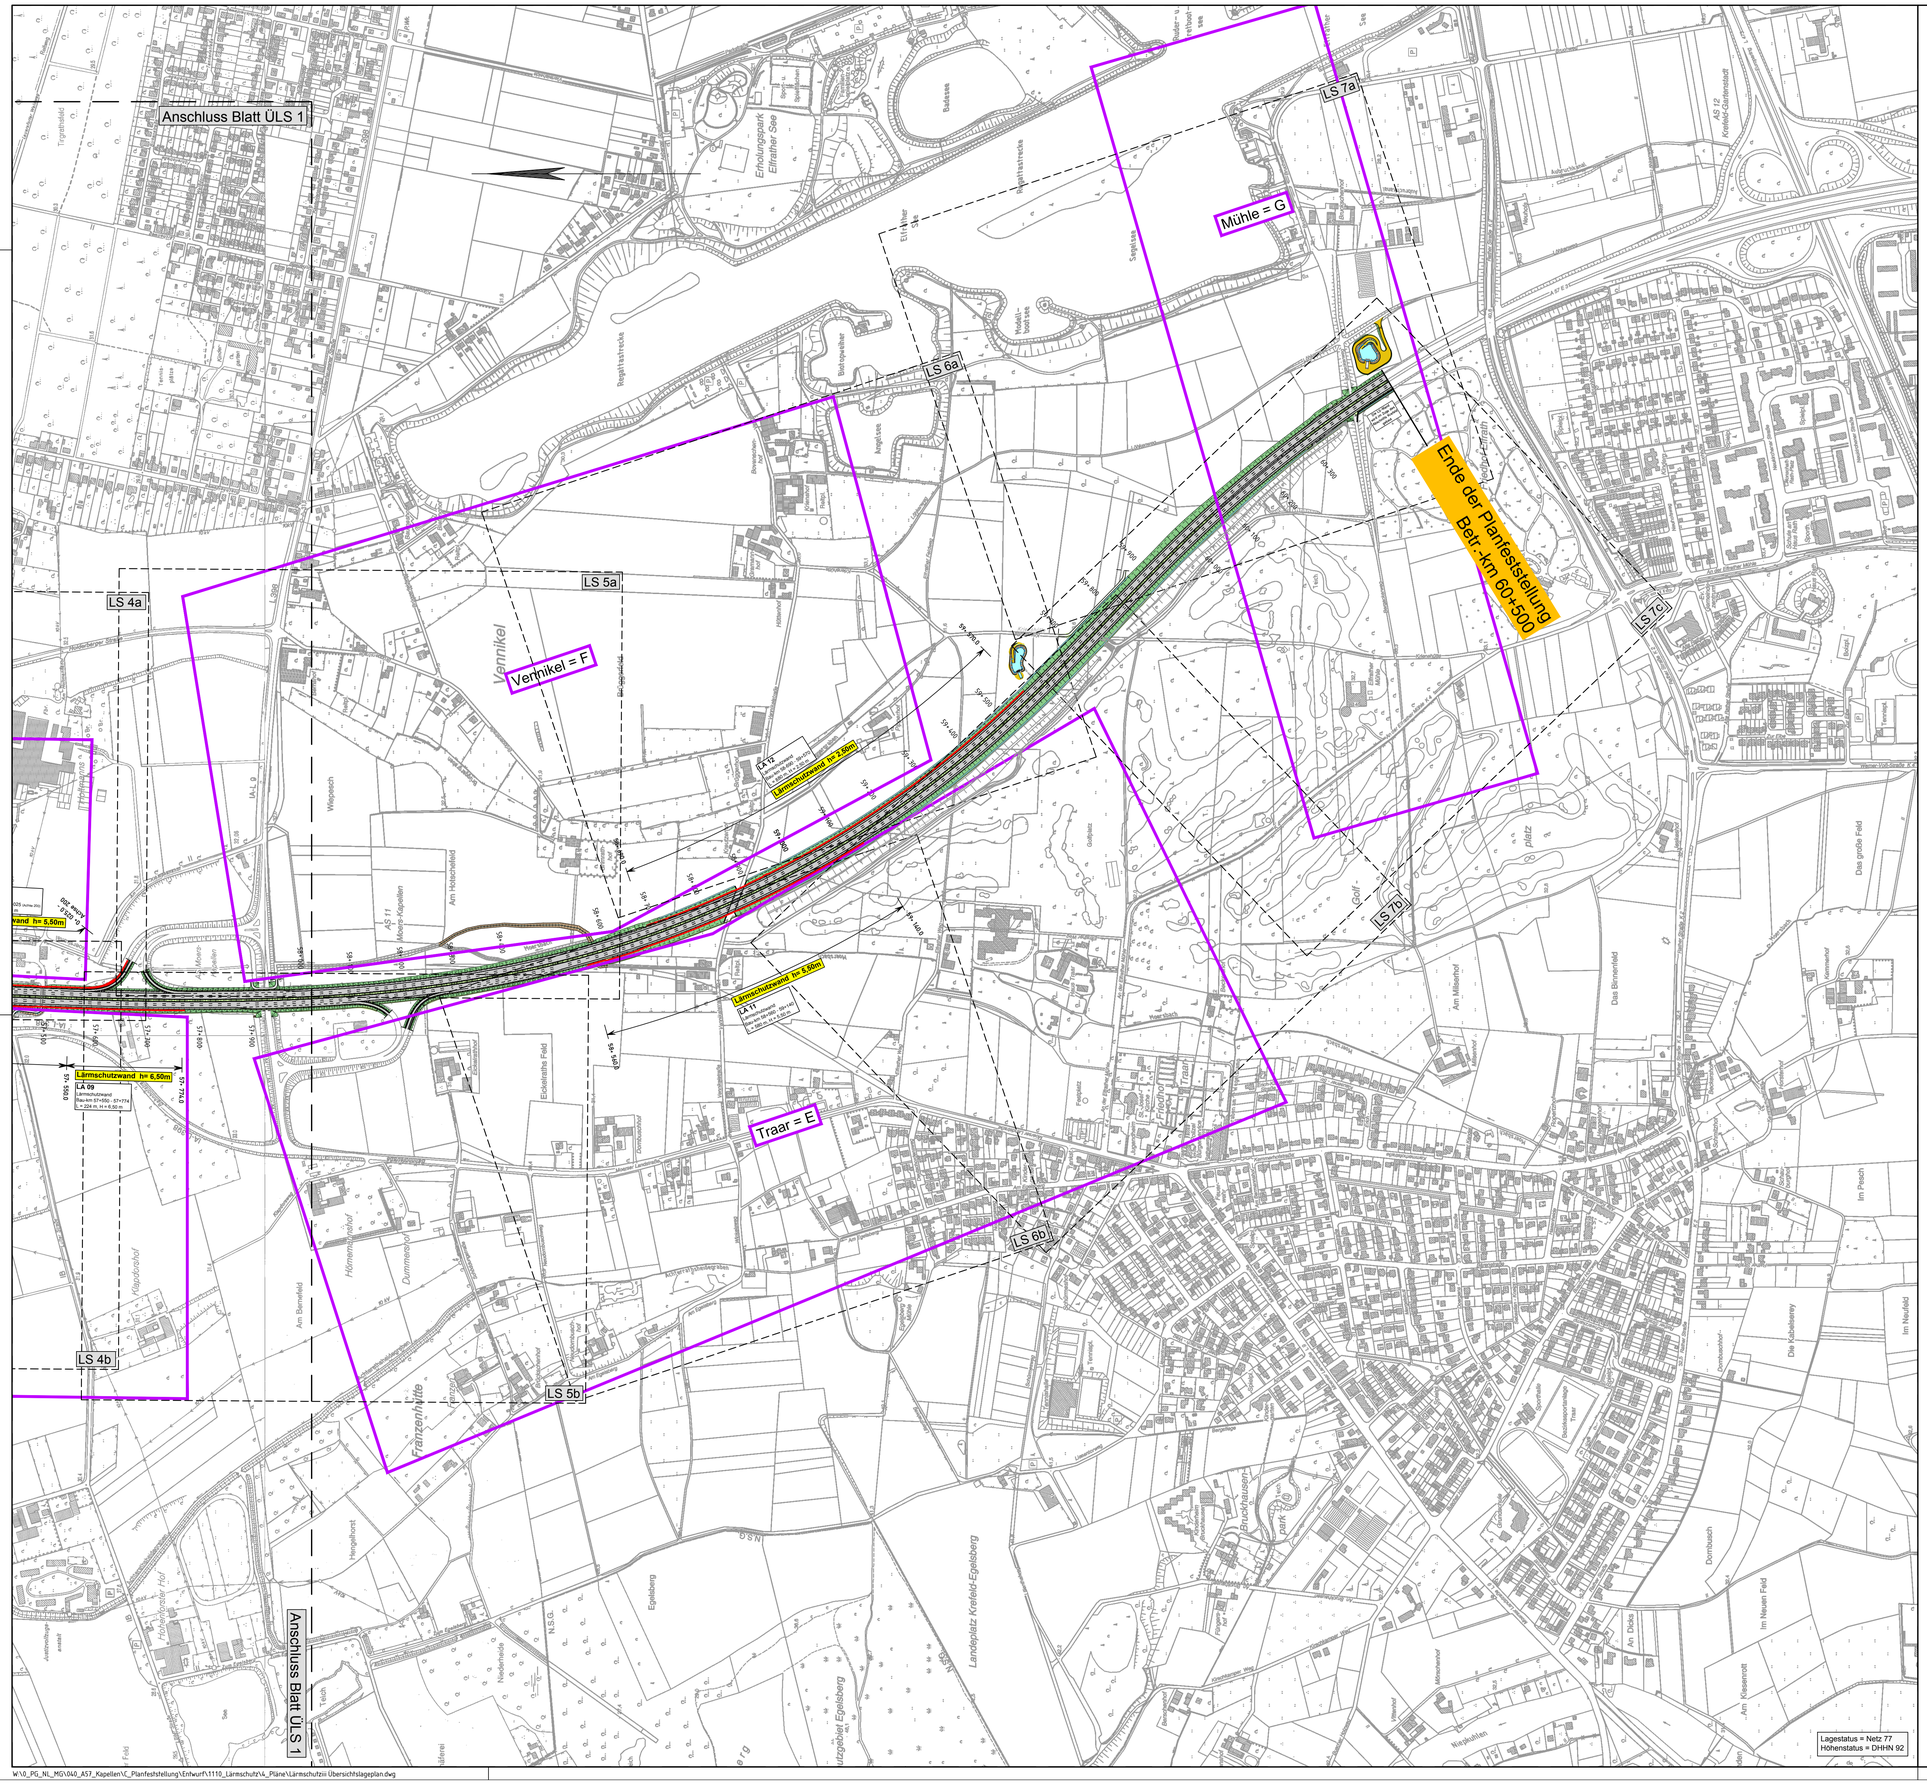

Zeichenerklärung

Planung

- Einschnittsböschung
- Mulde / Versickermulde
- Bankett
- Richtungsfahrbahn mit Fahrstreifenaufteilung
- Mittelstreifen, Achse
- Richtungsfahrbahn
- Bankett
- Dammböschung
- Fläche für Streckenfernmeldekabel
- Straßennebenflächen
- Wirtschaftsweg
- Geh- und Radweg
- Zufahrt
- Entwässerungsgraben
- Brücke mit Widerlager

Immissionsschutz

- Lärmschutzwand
- privater Lärmschutzwall
- Lärmschutzwand h=... — Höhe der Lärmschutzwand
- A — Ortsteil/Gebiet

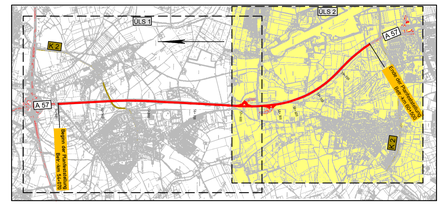

1 2

Satzungsgemäß ausgelegen

in der Zeit vom _____

bis _____

in der Gemeinde _____

Zeit und Ort der Auslegung sind rechtzeitig vor Beginn der Auslegung ortsüblich bekannt gemacht worden.

Gemeinde: _____

(Dienstsiegel)

(Unterschrift)

Regionalniederlassung Niederrhein
Projektgruppe BAB
Breitenbachtraße 90 - 41065 Mönchengladbach

Straßen.NRW. Landesbetrieb Straßenbau Nordrhein-Westfalen

Projekt-Nr. 47-7332

Nr.	Art der Änderung	Datum	Zeichen
1.	Grundplan	März 2020	Mädel/Stap.

FESTSTELLUNGSENTWURF

Landesbetrieb Straßenbau Nordrhein-Westfalen

Straße: A 57 Betr.-km : 57 + 800 - 60 + 500

PROJIS-Nr.: 05099904 00

Unterlage / Blatt-Nr.: 7.1 / ÜLS 2
Übersichtslageplan zum Lärmschutz
Maßstab: 1 : 5000

6-streifiger Ausbau der A57
zwischen dem AK Moers und der AS Krefeld-Gartenstadt
Betr.-km : 54 + 070 bis 60 + 500

Aufgestellt:
Mönchengladbach,den 28.05.2020
Der Leiter der Projektgruppe BAB
i.A. ..... gez. Mpasios .....
(Athanasios Mpasios)

W:\0_PG_NL_MG\040_A57_Kapellen\C_Planfeststellung\Entwurf\1110_Lärmschutz\4_Pläne\Lärmschutz\ii Übersichtslageplan.dwg