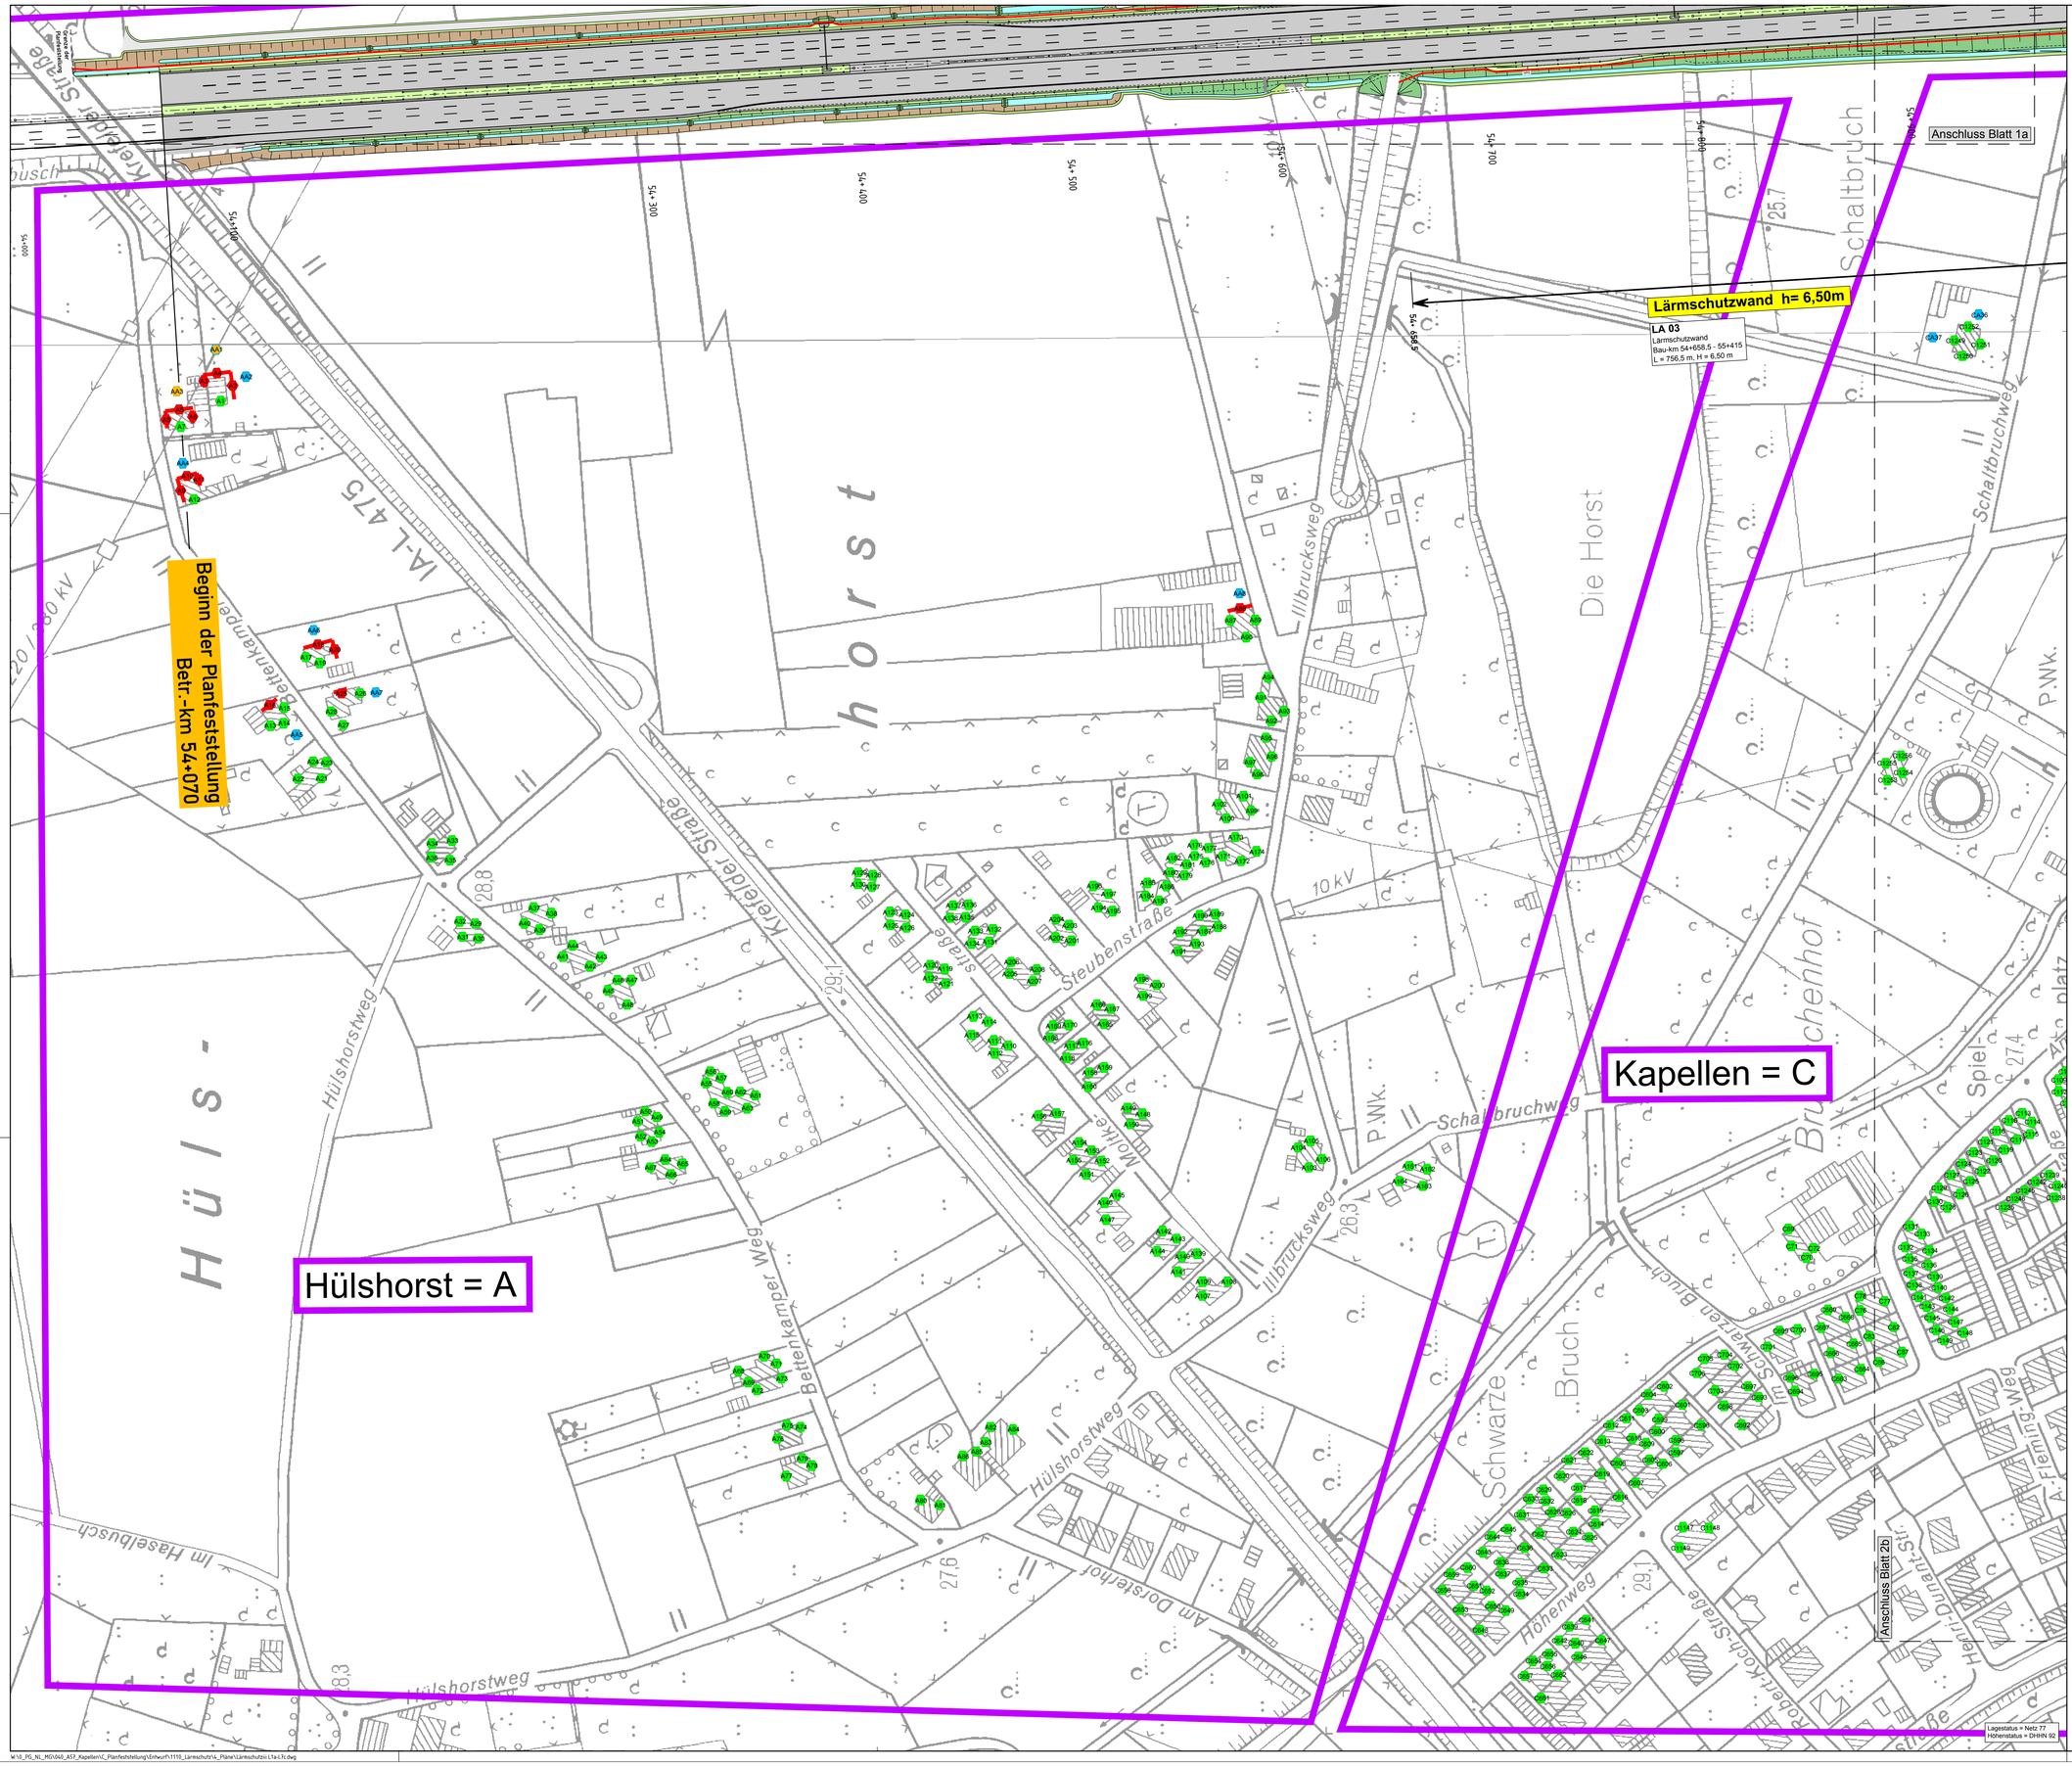

Zeichenerklärung

Planung

- Einschnittsböschung
- Mulde / Versickermulde
- Bankett
- Richtungsfahrbahn mit Fahrstreifenaufteilung
- Mittelstreifen, Achse
- Richtungsfahrbahn
- Bankett
- Dammböschung
- Fläche für Streckenfernmeldekabel
- Straßennebenflächen
- Wirtschaftsweg
- Geh- und Radweg
- Zufahrt
- Entwässerungsgraben
- Brücke mit Widerlager

Immissionsschutz

- Lärmschutzwand
- privater Lärmschutzwall
- Berechnungsprofil mit Kennung ohne / mit Grenzwertüberschreitung
- Berechnungsprofil mit Kennung - Außenwohnbereich ohne / mit Grenzwertüberschreitung
- Gebäudeseiten mit Grenzwertüberschreitung
- Lärmschutzwand h=... — Höhe der Lärmschutzwand
- A — Ortsteil/Gebiet

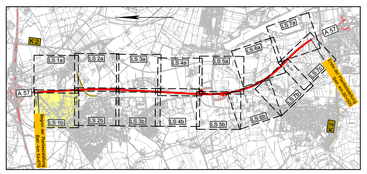

1a 1b 2a 2b 3a 3b 4a 4b 5a 5b 6a 6b 7a 7b 7c

Satzungsgemäß ausgelegen
in der Zeit vom _____
bis _____
in der Gemeinde _____

Zeit und Ort der Auslegung sind rechtzeitig vor Beginn der Auslegung ortsüblich bekannt gemacht worden.

Gemeinde: _____
(Dienstsiegel)

(Unterschrift)

Regionalniederlassung Niederrhein
Projektgruppe BAB
Breitenbachtraße 90 - 41065 Mönchengladbach

Projekt-Nr.: 47-7332

Nr.	Art der Änderung	Datum	Zeichen
1.	Grundplan	März 2020	Mädel/Stap

FESTSTELLUNGSENTWURF

Landesbetrieb Straßenbau Nordrhein-Westfalen

Straße: A 57 Betr.-km : 54 + 000 - 54 + 900

PROJIS-Nr.: 05099904 00

Unterlage / Blatt-Nr.: 7.2 / LS 1b

Lageplan
zum Lärmschutz

Maßstab: 1 : 1000

6-streifiger Ausbau der A57
zwischen dem AK Moers und der AS Krefeld-Gartenstadt
Betr.-km : 54 + 070 bis 60 + 500

Aufgestellt:
Mönchengladbach,den 28.05.2020

Der Leiter der Projektgruppe BAB

i.A. ..... gez. Mpasios .....
(Athanasios Mpasios)

W:\ß_PG_NL_MG\040_A57_Kapellen\C_Planfeststellung\Entwurf\1110_Lärmschutz\4_Pläne\Lärmschutz\ls 1a-c7c.dwg