




Detail 1

Stufengraben
FR Nimwegen
Station 54+070 - 54+520

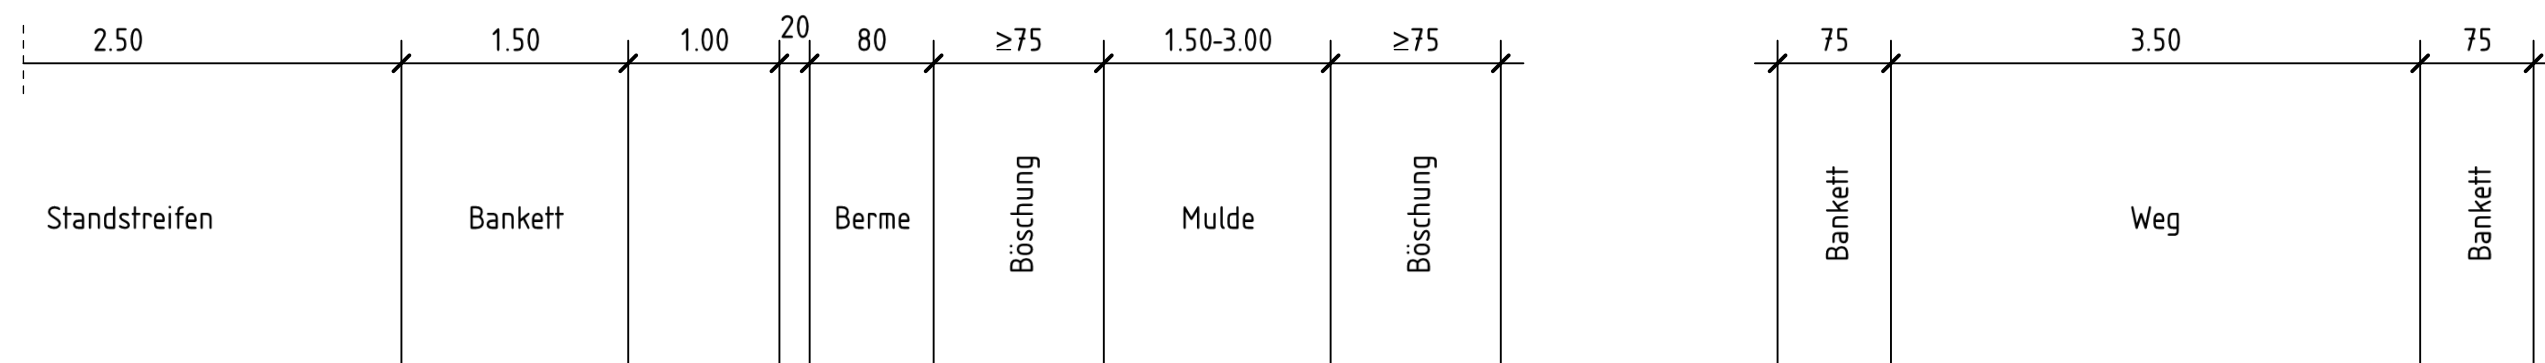


Detail 2

Stufengraben
FR Köln
Station 54+120 - 54+520

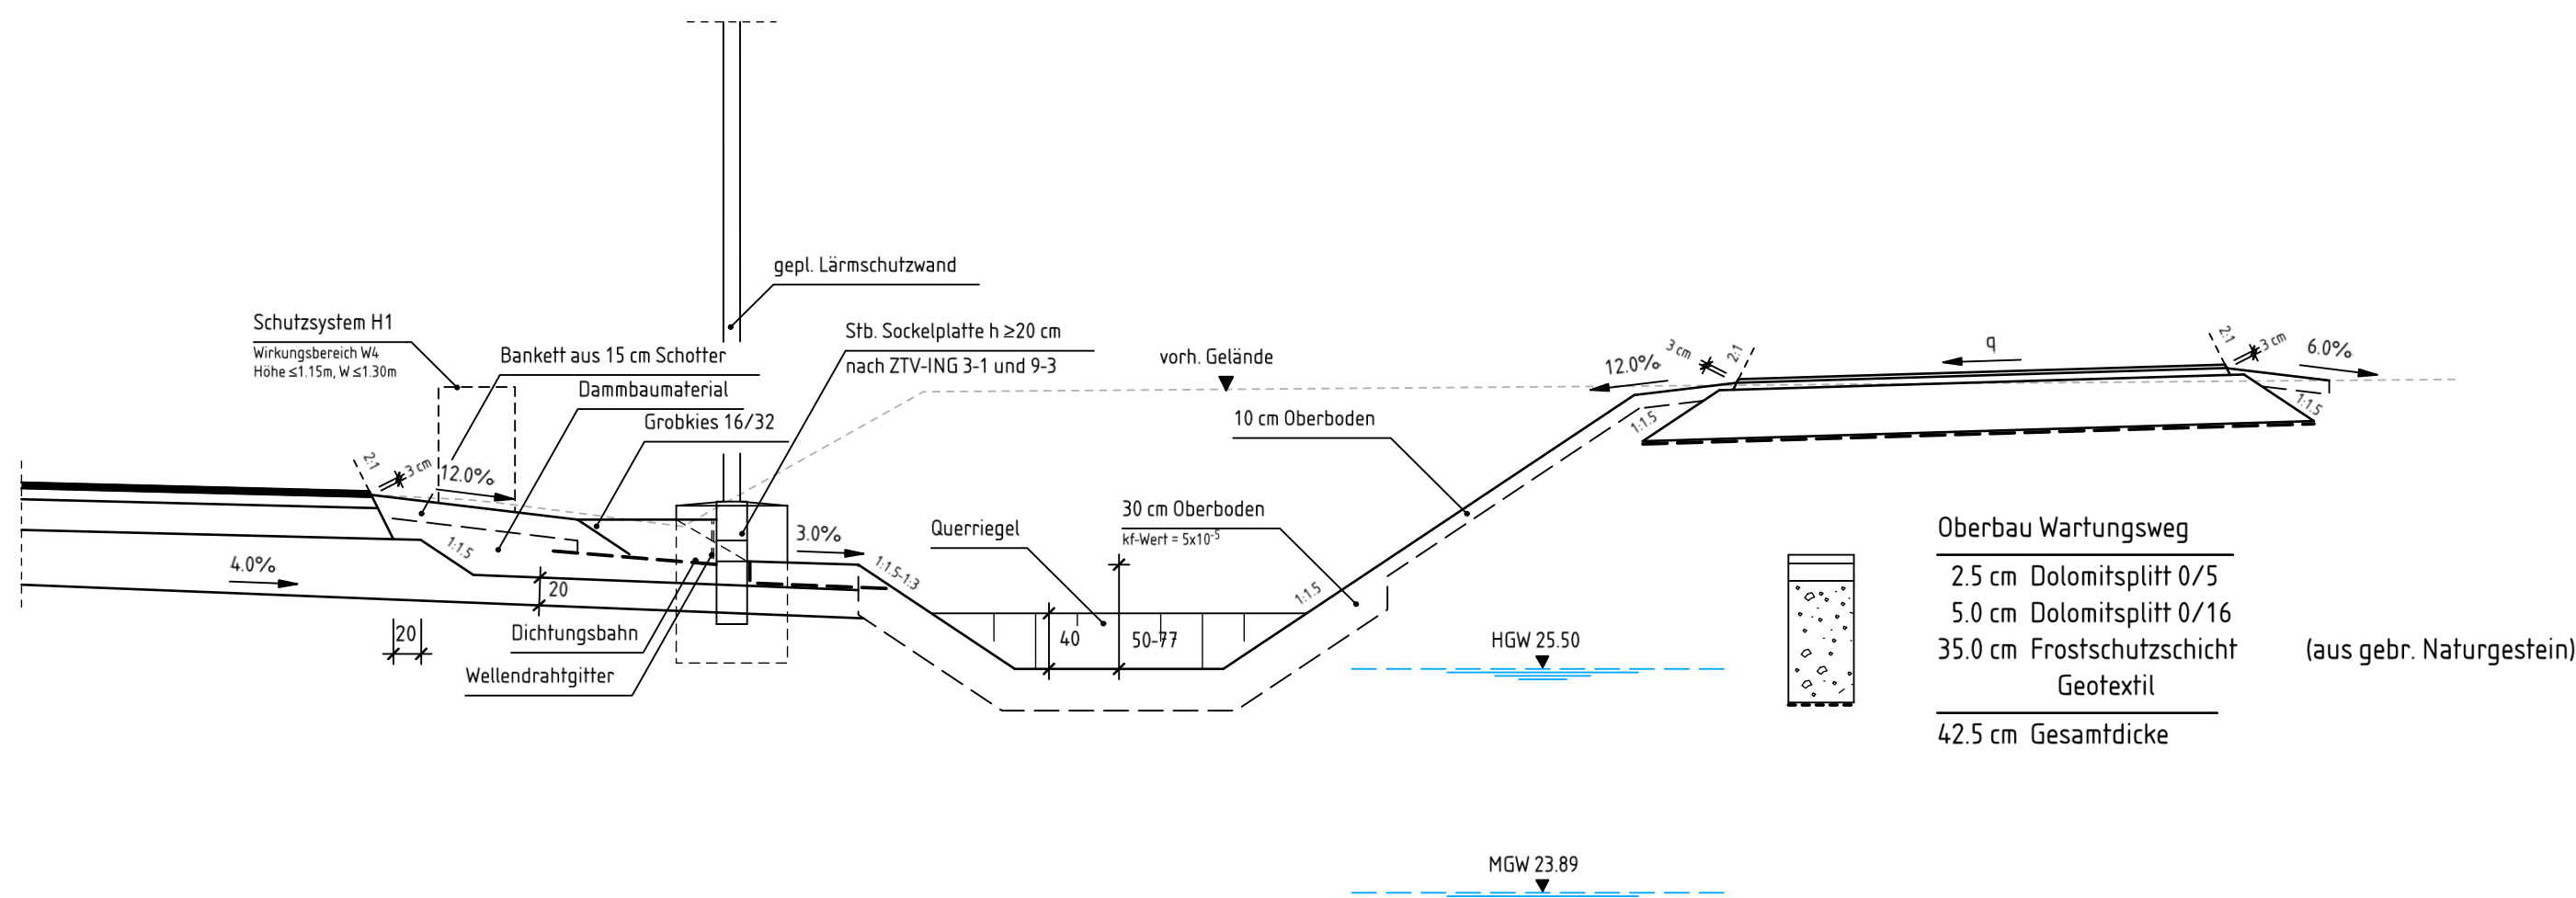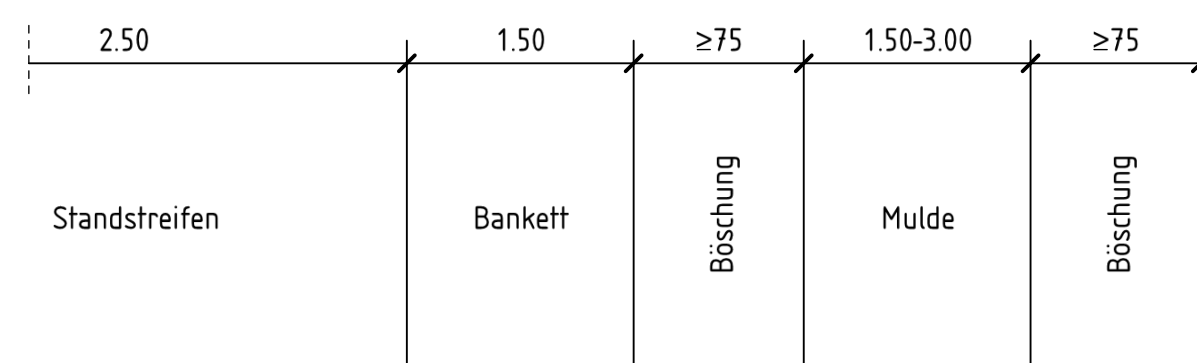

Oberbau Wartungsweg
2.5 cm Dolomitsplitt 0/5
5.0 cm Dolomitsplitt 0/16
35.0 cm Frostschuttschicht
Geotextil
42.5 cm Gesamtdicke
(aus gebr. Naturgestein)

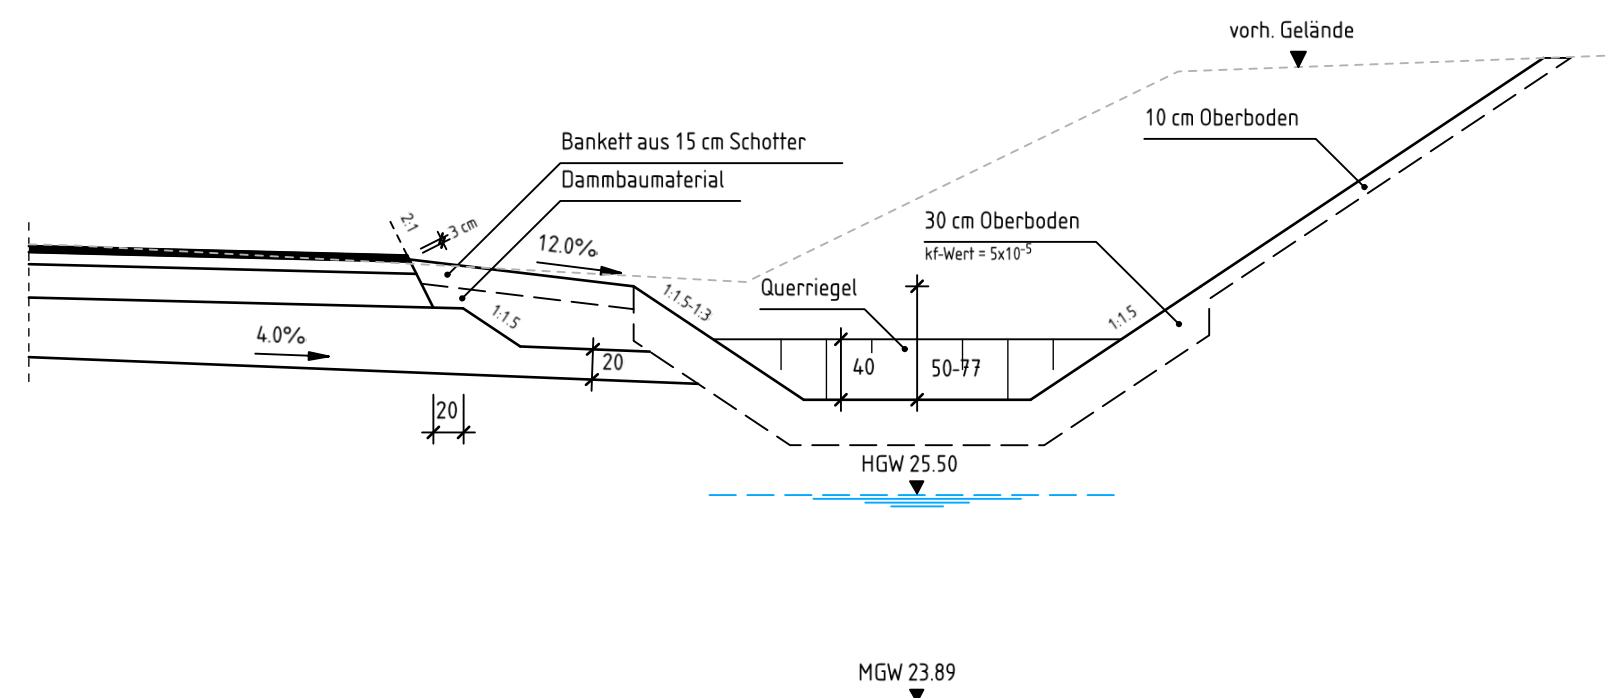

Satzungsgemäß ausgelegt
in der Zeit vom _____
bis _____
in der Gemeinde _____
Zeit und Ort der Auslegung sind rechtzeitig vor Beginn der Auslegung ortsüblich bekannt gemacht worden.
Gemeinde: _____
(Dienstsiegel)
(Unterschrift)

Regionalniederlassung Niederrhein Projektgruppe BAB
Breitenbachstr. 90 - 41065 Mönchengladbach

Straßen.NRW.
Landesbetrieb Straßenbau Nordrhein-Westfalen
Projekt-Nr. 47-7332

Nr.	Art der Änderung	Datum	Zeichen

FESTSTELLUNGSENTWURF

Landesbetrieb Straßenbau Nordrhein-Westfalen
Unterlage / Blatt-Nr.: 18.2 / D1
Detail Stufengraben

Straße: A 57 Betr.-km : 54+070 - 54+525
PROJIS-Nr.: 05099904 00
Maßstab: 1 : 50

6-streifiger Ausbau der A 57 zwischen dem AK Moers und der AS Krefeld-Gartenstadt
Betr.-km: 54 + 070 bis 60 + 500

Aufgestellt: Mönchengladbach, den 28.05.2020
Der Leiter der Projektgruppe BAB
i.A.gez. Mpasios.....
(Athanasios Mpasios)