Schnitt A-A

M. 1:50

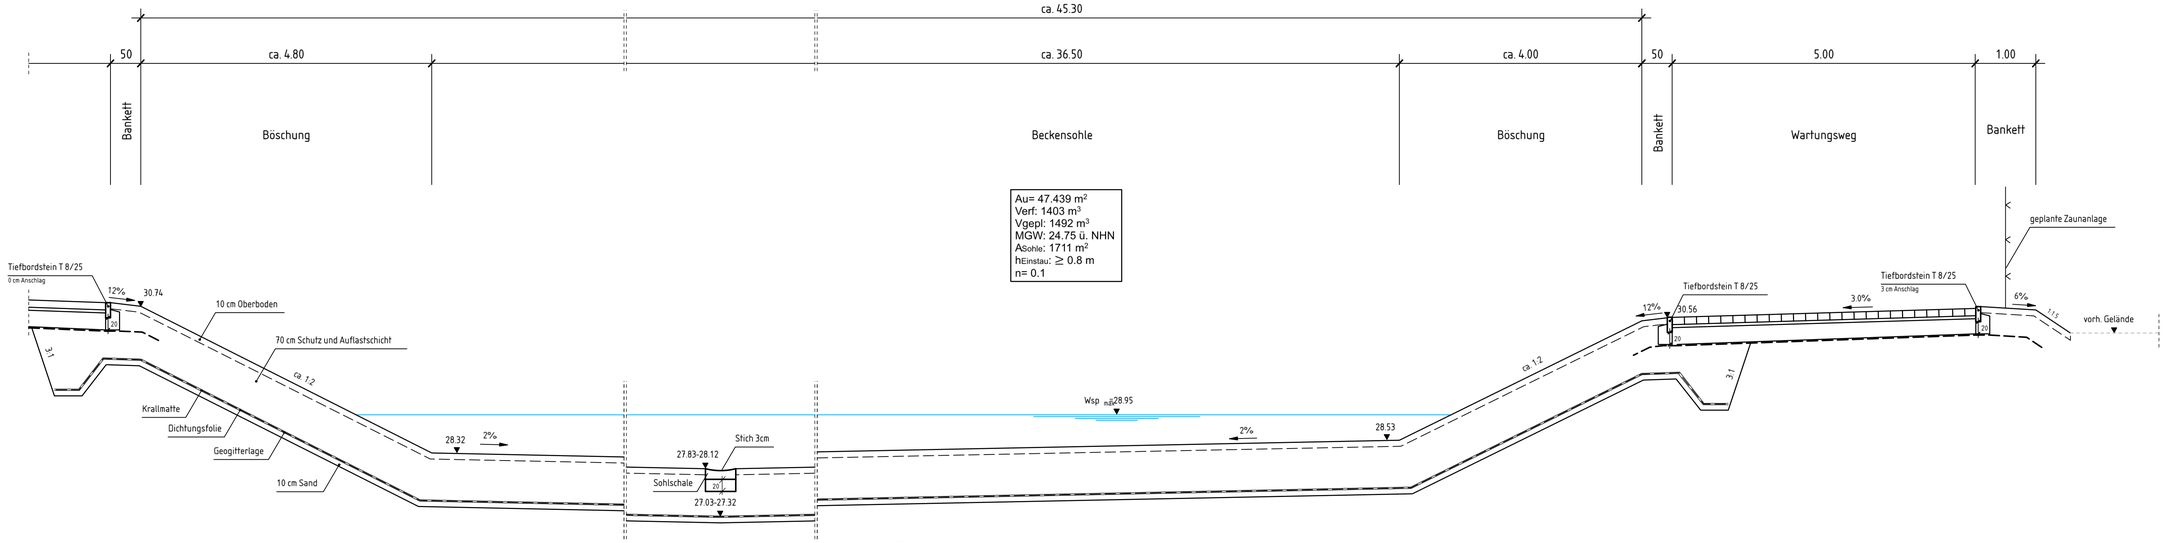

Grundriss

M. 1:500

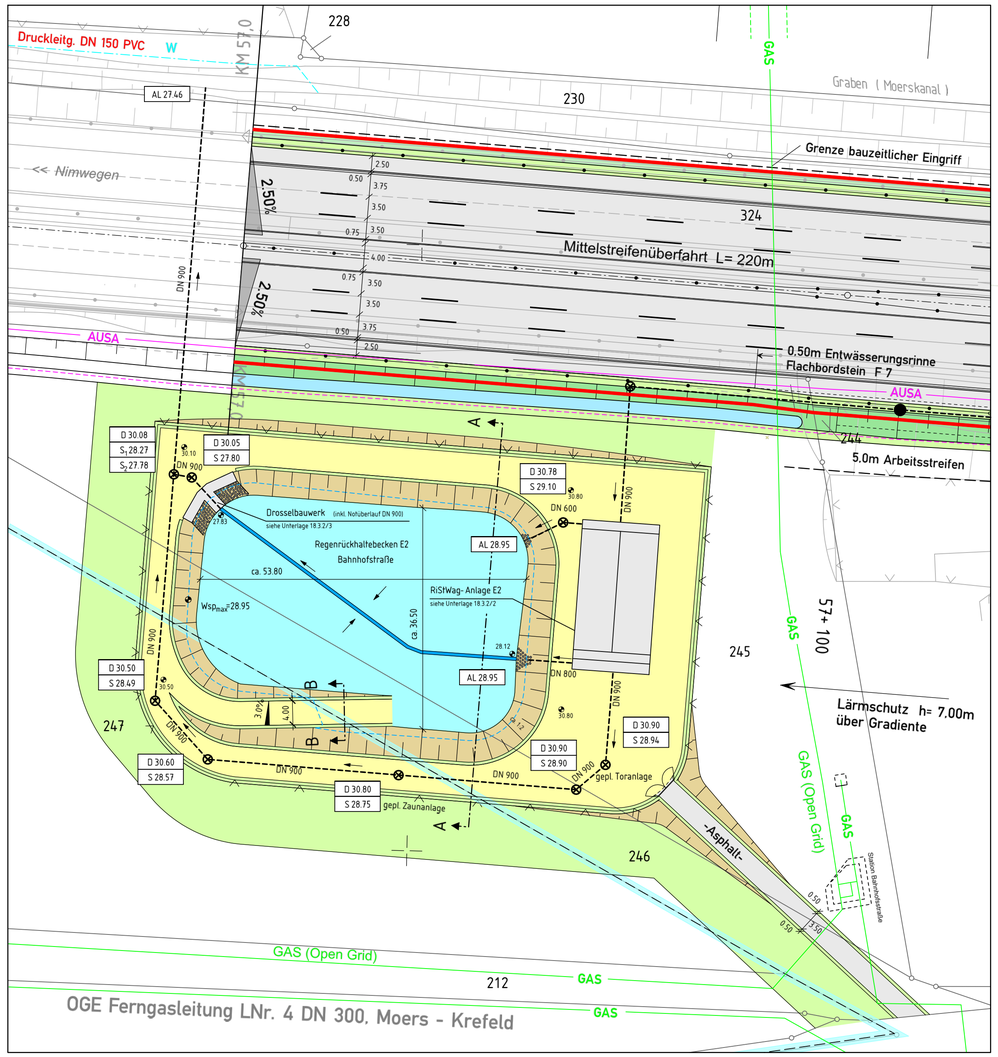

Schnitt B-B

M. 1:50

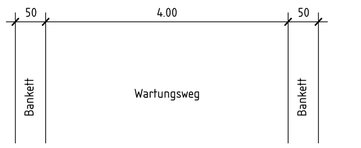

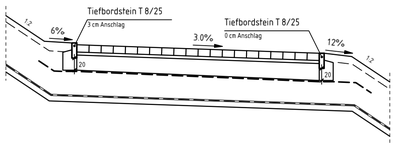

Oberbau Wartungsweg

12.0 cm	Rasengitterstein
5.0 cm	Sandbettung
25.0 cm	Natursteinschotter
	Geotextil
42.0 cm	Gesamtdicke

Satzungsgemäß ausgelegen

in der Zeit vom _____

bis _____

in der Gemeinde_____

_____

Zeit und Ort der Auslegung sind rechtzeitig vor Beginn der Auslegung ortsüblich bekannt gemacht worden.

Gemeinde:_____

(Dienstsiegel)

(Unterschrift)

Regionalniederlassung Niederrhein
Projektgruppe BAB
Breitenbachstr. 90 - 41065 Mönchengladbach

Straßen.NRW.
Landesbetrieb Straßenbau Nordrhein-Westfalen

Projekt-Nr.
47-7332

Nr.	Art der Änderung	Datum	Zeichen

FESTSTELLUNGSENTWURF

Landesbetrieb Straßenbau Nordrhein-Westfalen

Straße: A 57 Betr.-km : 57+000

PROJIS-Nr.: 05099904 00

Unterlage / Blatt-Nr.: 18.2 / D2

Detail
Regenrückhaltebecken E2
Bahnhofstraße

Maßstab: 1 : 500 ; 1 : 50

6-streifiger Ausbau der A 57
zwischen dem AK Moers und der AS Krefeld-Gartenstadt
Betr.-km: 54 + 070 bis 60 + 500

Aufgestellt:
Mönchengladbach, den 28.05.2020

Der Leiter der Projektgruppe BAB

i.A.....gez. Mpasios.....
(Athanasios Mpasios)