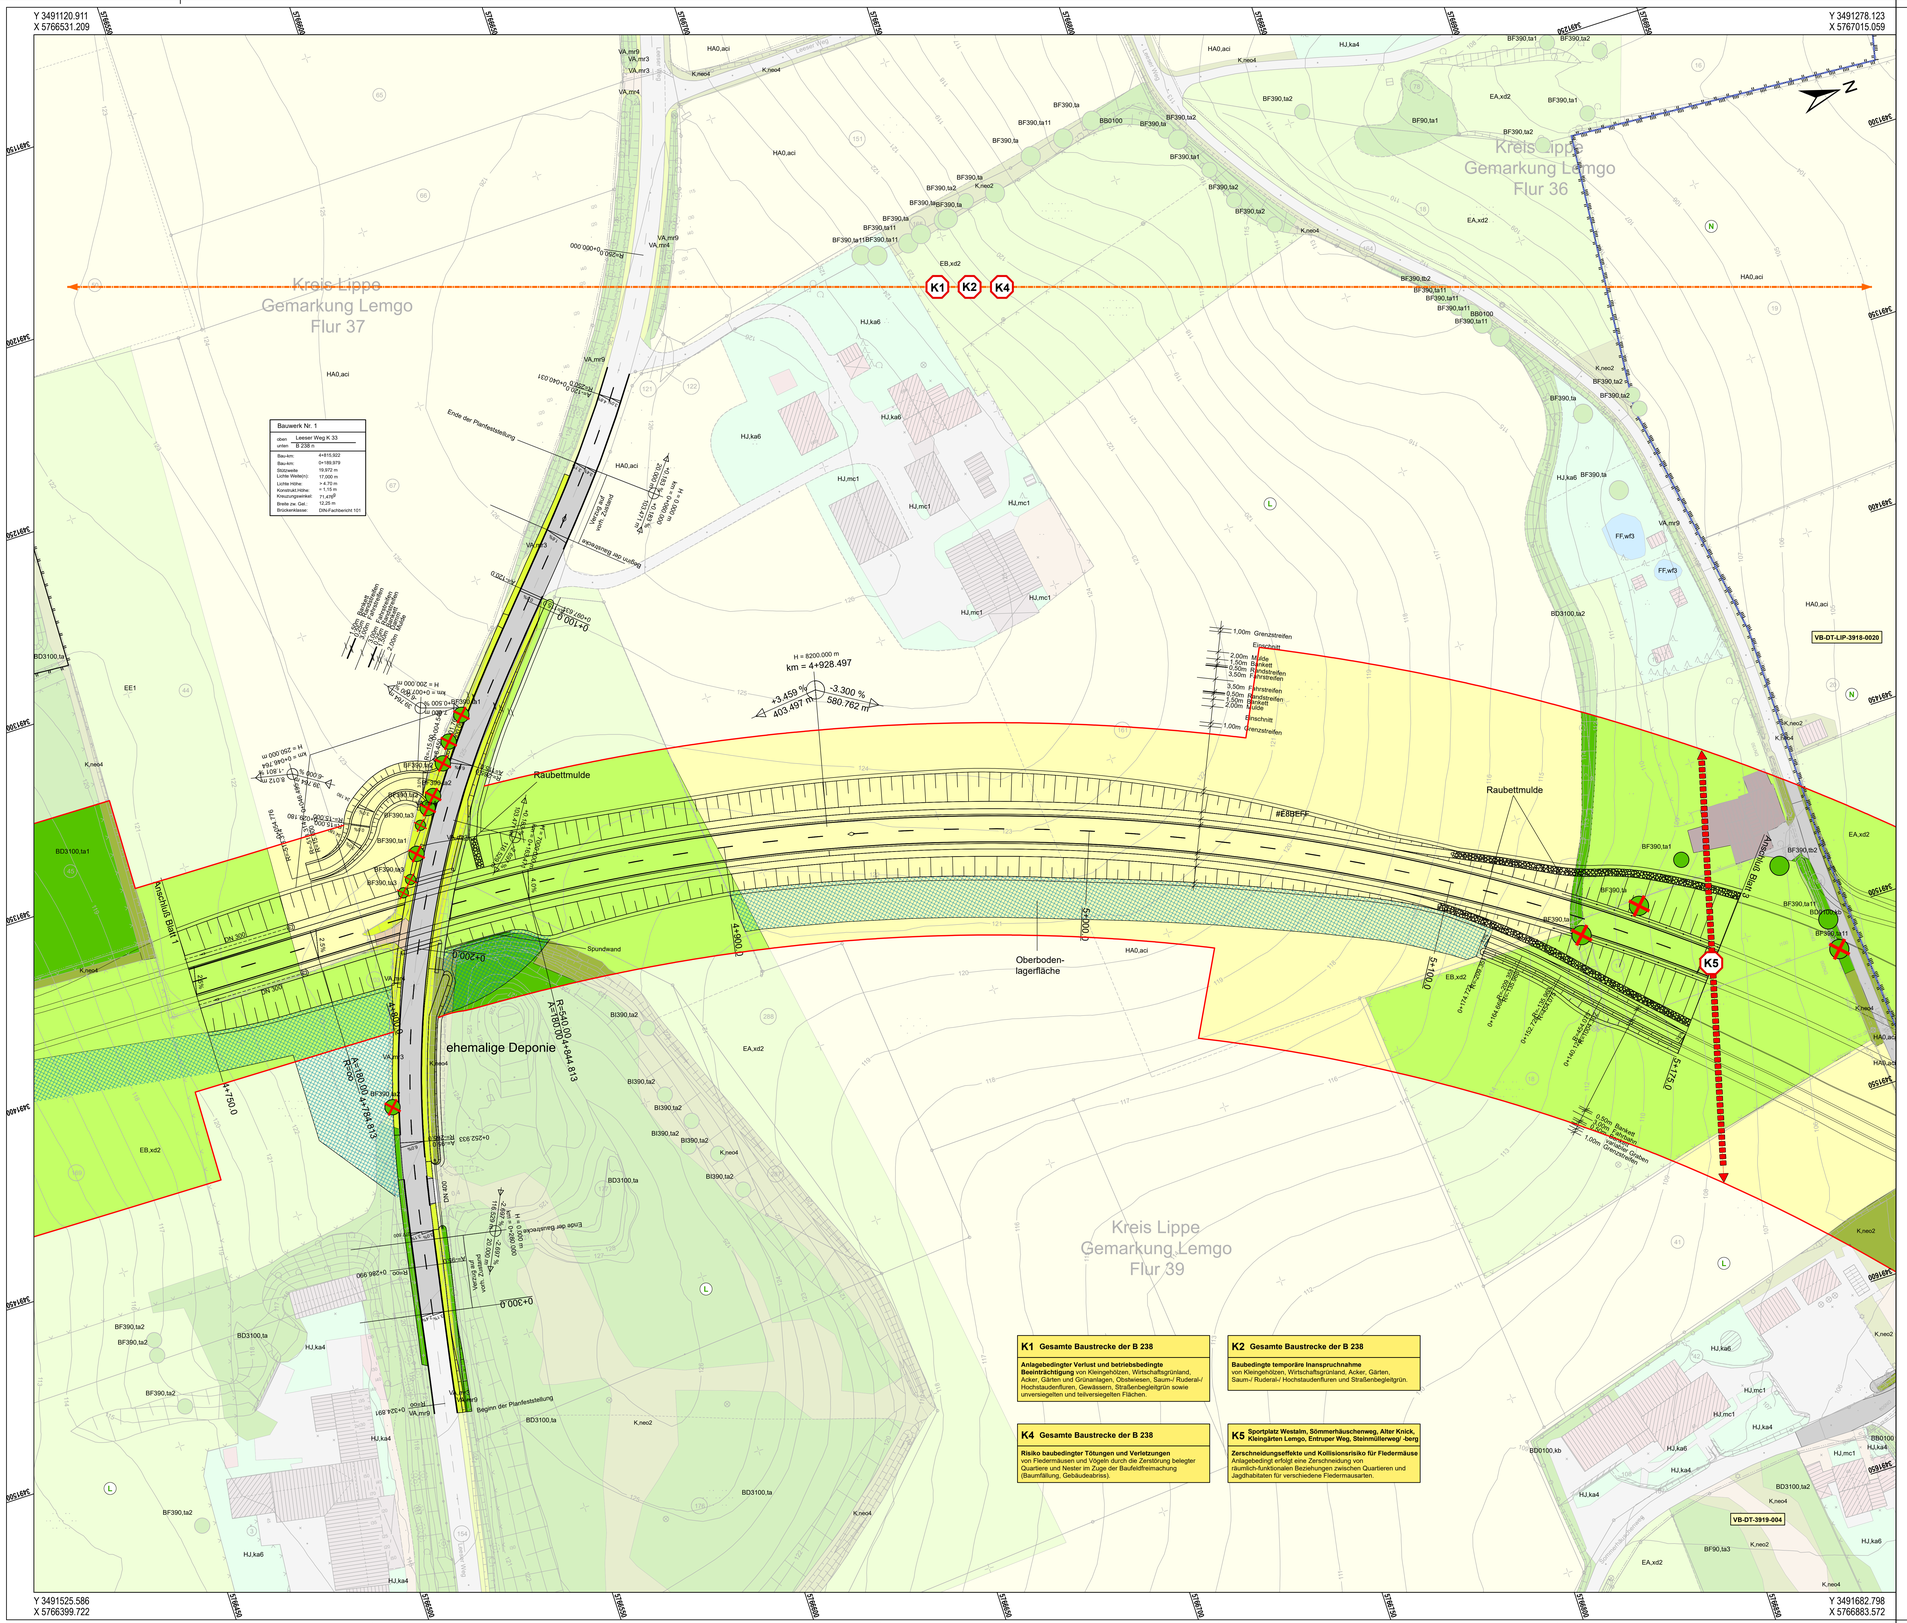

K1 Gesamte Baustrecke der B 238

Anlagebedingter Verlust und betriebsbedingte Beeinträchtigung von Kleingehölzen, Wirtschaftsgrünland, Acker, Gärten und Grünanlagen, Obstwiesen, Saum-/ Ruderal-/ Hochstaudenfluren, Gewässern, Straßenbegleitgrün sowie unversiegelten und teilversiegelten Flächen.

K2 Gesamte Baustrecke der B 238

Baubedingte temporäre Inanspruchnahme von Kleingehölzen, Wirtschaftsgrünland, Acker, Gärten, Saum-/ Ruderal-/ Hochstaudenfluren und Straßenbegleitgrün.

K4 Gesamte Baustrecke der B 238

Risiko baubedingter Tötungen und Verletzungen von Fledermäusen und Vögeln durch die Zerstörung belegter Quartiere und Nester im Zuge der Baufeldfreimachung (Baumfällung, Gebäudeabriss).

K5 Sportplatz Westaln, Sömmerhäuschenweg, Alter Knick, Kleingärten Lemgo, Entruper Weg, Steinmüllerweg/ -berg

Zerschneidungseffekte und Kollisionsrisiko für Fledermäuse
Anlagebedingt erfolgt eine Zerschneidung von räumlich-funktionalen Beziehungen zwischen Quartieren und Jagdhabitaten für verschiedene Fledermausarten.

Landschaftspflegerischer Begleitplan (LBP)
Neubau der B 238, OU Lemgo (L 712n - B 238a)

Bestands- und Konfliktplan (Blatt 2)

Biotoptypen & Realnutzung

(vorhanden | betroffen)

GEWÄSSER

FF,wf3	Teich, bedingt naturnah
FH,wf6	Staugewässer, bedingt naturfern
FM,wf3	Bach, bedingt naturnah
FM,wf6	Bach, bedingt naturfern
FO,wf3	Fluß, bedingt naturnah
FO,wf6	Fluß, bedingt naturfern

LAUB- UND MISCHWALD

AA100	Wald, Hauptbaumart Buche, mit lebensraumtypischen Baumarten 90 - 100%
AC100	Wald, Hauptbaumart Erle, mit lebensraumtypischen Baumarten 90 - 100%
AR100	Wald, Hauptbaumart Ahorn, mit lebensraumtypischen Baumarten 90 - 100%

GEBÜSCH, STRAUCHGRUPPE

BB070	Gebüsch, Strauchgruppe mit lebensraumtypischen Gehölzartenanteilen > 50-70%
BB0100	Gebüsch, Strauchgruppe mit lebensraumtypischen Gehölzartenanteilen > 70%

HECKEN

BD0100,kb	Hecke einreihig, mit lebensraumtypischen Gehölzen > 70%, kein regelmäßiger Formschnitt
BD0100,kb,tc	Hecke einreihig, mit lebensraumtypischen Gehölzen > 70%, kein regelmäßiger Formschnitt, Überhälter ab 50 cm BHD
BD0100,kb1	Hecke mehrreihig, mit lebensraumtypischen Gehölzen > 70%, kein regelmäßiger Formschnitt
BD0100,kb1,tc	Hecke mehrreihig, mit lebensraumtypischen Gehölzen > 70%, kein regelmäßiger Formschnitt, Überhälter ab 50 cm BHD
BD0100,kd4	Hecke, mit lebensraumtypischen Gehölzen > 70%, intensiv geschnitten (jährlicher Formschnitt)

GEHÖLZSTREIFEN, UFERGEHÖLZ

BD3100	Gehölzstreifen, mit lebensraumtypischen Gehölzen > 70%
BD350	Gehölzstreifen, mit lebensraumtypischen Gehölzen < 50%
BE100	Ufergehölz, mit lebensraumtypischen Gehölzen > 70%

BAUMGRUPPE, ALLEE

BF90	Baumgruppe/-reihe, aus lebensraumtypischen Baumarten > 70%
BH90	Allee, aus lebensraumtypischen Baumarten > 70%

EINZELBÄUME

BF390	Einzelbaum, lebensraumtypisch
BF330	Einzelbaum, nicht lebensraumtypisch
BG390	Kopfbaum, lebensraumtypisch
BI390	Obstbaum, lebensraumtypisch

ta1 = mittleres Baumholz, ta2 = geringes Baumholz, ta3 = Stangenholz, ta11 = sehr starkes Baumholz,
ta = starkes Baumholz, m = mittel bis schlecht ausgeprägt, g = gut ausgeprägt

HALBNATÜRLICHE KULTURBIOTOPE, RÖHRICHT

CF,neo2	Röhricht, mit Anteil Neo-, Nitrophyten > 25 %

WIRTSCHAFTSGRÜNLAND

EA,xd1,veg1	artenreiche Mähwiese, mittel bis schlecht ausgeprägt
EA,xd2	Wirtschaftsgrünland, Intensivwiese, artenarm
EA,xd5	Wirtschaftsgrünland, Intensivwiese, mäßig artenreich
EB,xd2	Wirtschaftsgrünland, Intensivmähweide, artenarm
EE1	brachgefallenes Intensivgrünland (Wiese)
EE3,xd1,veg1	brachgefallenes Feucht- und Naßgrünland, mittel bis schlecht ausgeprägt

ACKER

HA0,aci	Acker, intensiv, Wildkrautarten weitgehend fehlend

GARTEN, GRÜNANLAGE, PARK

HJ,ka4	Zier- und Nutzgarten ohne bzw. mit überwiegend fremdländischen Gehölzen
HJ,ka6	Zier- und Nutzgarten mit überwiegend heimischen Gehölzen
HJ,mc1	Rasenfläche, intensiv genutzt
HJ,mc2	Rasen- und Wiesenfläche, extensiv genutzt
HM,mc1	Rasenfläche, intensiv genutzt
HM,mc2	Rasen- und Wiesenfläche, extensiv genutzt
HM,xd3	Grünanlage / Park < 2 ha, strukturreich mit Baumbestand
HM,xd4,ob1	Grünanlage / Park < 2 ha, strukturarm, Baumbestand nahezu fehlend

STREUOBSTWIESE/-WEIDE

HK2,ta14	Streuobstwiese mit Baumbestand, Alter < 10 Jahre, gepflegt
HK2,ta15a	Streuobstwiese mit Baumbestand, Alter 10 bis 30 Jahre, gepflegt

SAUM-, RUDERAL-UND HOCHSTAUDENFLUREN

K,neo2	Saum-, Ruderal- und Hochstaudenflur mit Anteil Störzeiger Neo-, Nitrophyten > 25 - 50%
K,neo4	Saum-, Ruderal- und Hochstaudenflur mit Anteil Störzeiger Neo-, Nitrophyten > 50 - 75%
K,neo5	Saum-, Ruderal- und Hochstaudenflur mit Anteil Störzeiger Neo-, Nitrophyten > 75%

STRAßENBEGLEITGRÜN

VA,mr3	Bankette, Mittelstreifen
VA,mr4	Straßenbegleitgrün, Straßenböschungen ohne Gehölzbestand
VA,mr9	Straßenbegleitgrün, Straßenböschungen mit Gehölzbestand

UNVERSIEGELTE WEGE

VB7,stb3	unversiegelter Weg auf nährstoffreichem Boden

VERSIEGELTE, TEILVERSIEGELTE FLÄCHEN

- gemischte Bauflächen, Wohnbauflächen (SB0)
- landwirtschaftliche Hof- und Gebäudefläche (SB5)
- Gewerbe- und Industrieflächen (SC0)
- Straße, Weg, Platz versiegelt (VF0)
- teilversiegelte Flächen (Schotterwege/-flächen, wassergebundene Decke) (VF1)

Schutzgebiete, -objekte / Flächenausweisungen

- **Landschaftsschutzgebiet (LSG) gem. § 26 BNatSchG**
- **Naturschutzgebiet (NSG) gem. § 23 BNatSchG**
- **Geschützte Biotope gem. § 42 LNatSchG**
- **Schutzwürdige Biotope (Biotopkataster LANUV)**
- **Biotopverbund gem. §§ 20 & 21 BNatSchG**
- **Wasserschutzgebiet gem. § 51 WHG**

Beeinträchtigungsbereiche & Konflikte

- Böschungen und Gräben
- unversiegelt (Bankette, Trennstreifen)
- versiegelt (Fahrbahn)
- unversiegelt (Bankette, Trennstreifen)
- Böschungen und Gräben

Entwässerungsmulden / Raubettmulden
temporäre Arbeitsstreifen / Lagerflächen während der Bauphase

Baukörper

neue Belastungszone
0 - 50 m ab Fahrbahnrand B 238 neu

Betroffener Einzelbaum (Inanspruchnahme)

Störung/Zerschneidung faunistischer Austauschbeziehungen

K1 **Abgrenzung der Konfliktbereiche**

K1 **Konfliktnummer (fortlaufend)**

Konfliktnummer
K1 **Bau-km 5+600 - 6+000**
Anlagebedingter Verlust von straßenbegleitende Gehölzstreifen, Grasfluren
Erläuterung des Konfliktes

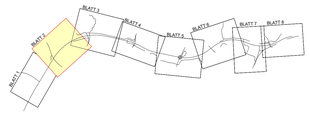

0 10 20 30 40 50 m

Kuhlmann & Stucht GbR
Landschaftsplanung • Umweltplanung
Stalleickenweg 5 • 44867 Bochum • Tel.: 02327/228020 • Fax: 02327/228029
Email: info@kuhlmann-stucht.de • Internet: www.kuhlmann-stucht.de

bearbeitet: Witschel	gezeichnet: Witschel	geprüft: Stucht	Datum: 22.06.2020	Projekt Nr.: 1904

Satzungsgemäß ausgelegen
in der Zeit vom _____
bis _____
in der Gemeinde _____

Zeit und Ort der Auslegung sind rechtzeitig vor Beginn der Auslegung ortsüblich bekannt gemacht worden.

Gemeinde _____
(Dienstsiegel)

(Unterschrift)

Regionalniederlassung Ostwestfalen-Lippe
Stapenhorststraße 119, 33615 Bielefeld

Straßen.NRW.
Projekt-Nr. 01-0416

Nr.	Art der Änderung	Datum	Zeichen

FESTSTELLUNGSENTWURF

Landesbetrieb Straßenbau Nordrhein-Westfalen	Unterlage / Blatt-Nr.: 19.1 / 2
Straße: B 238	Bestands- und Konfliktplan
PROJIS-Nr.:	Maßstab: 1 : 500

Neubau der B 238
Ortsumgehung Lemgo
(L 712 - B 238 alt)

Aufgestellt: Bielefeld, 22.06.2020

Der Leiter der Regionalniederlassung Ostwestfalen-Lippe
i.A. _____