

Kreis Lippe
Gemarkung Lemgo
Flur 37

Kreis Lippe
Gemarkung Lemgo
Flur 38

Kreis Lippe
Gemarkung Lemgo
Flur 39

Legende zum Grunderwerbsplan zu erwerbende Flächen

- L = Kompensationsflächen für den Träger der Straßenbaust (wie S) z.B. Ausgleichsflächen, LFB, gestalterische Maßnahmen
- S = für den Träger der Straßenbaust
- N = für Nebenanlagen und Nebenbetriebe
- D = für Dritte

abzugebende Flächen

- A = in alter Nutzungsart
- K = nach Rekultivierung

in der Nutzung zu beschränkende Flächen

- B = dauernde Beschränkung
- V = vorübergehende Inanspruchnahme


Gemeindegrenze Gemarkungsgrenze Flurgrenze Eigentumsgrenze

- Grenze der zu erwerbenden Flächen
- Grenze der abzugebenden Flächen
- Grenze der dauernd in der Nutzung zu beschränkenden Flächen
- Grenze der vorübergehend in Anspruch zu nehmenden Flächen

* Darstellung nur soweit nicht mit Flurstücksgrenzen übereinstimmt

198.012.03 2752 m²

- Grunderwerbflächen Farbgebung wie Fläche
- Teilfläche eines Flurstücks
- Nr. des betroffenen Flurstücks
- Nr. des Grunderwerbsplanes

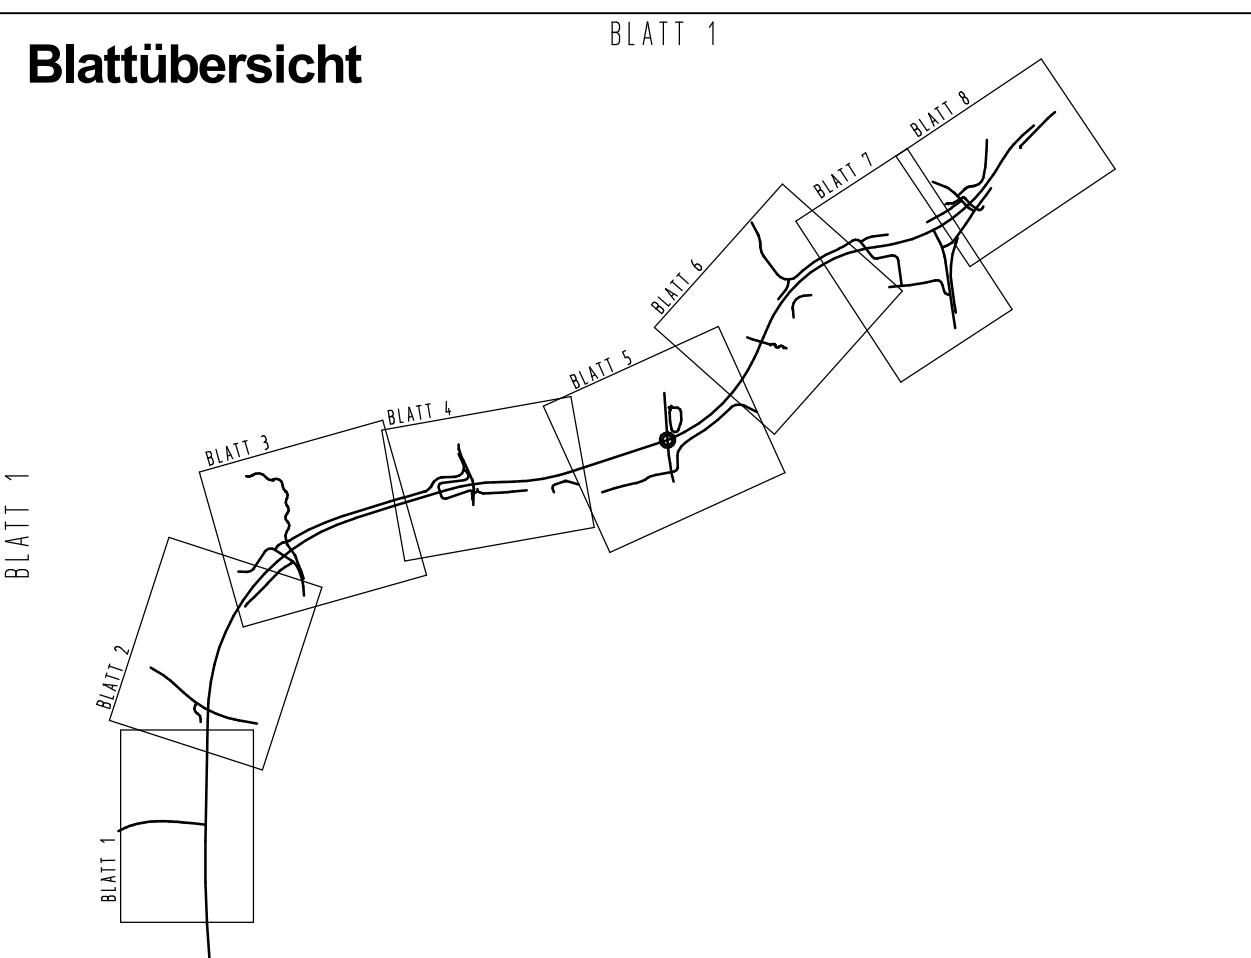

Maßstab: 1:500 (Blatt 1-8), Maßstab: 1:5000 (Blatt 7)

Satzungsgemäß ausgelegen
in der Zeit vom _____ bis _____
in der Gemeinde _____

Zeit und Ort der Auslegung sind rechtzeitig vor Beginn der Auslegung ortsbekannt gemacht worden.

Gemeinde: _____
(Denenname)

(Unterschrift)

Zugehöriger Entwurf

Aufgestellt Bielefeld, 08.04.2011 Der Leiter der Regionalniederlassung Ostwestfalen-Lippe i.A. gez. Oldeneyer	Geprüft Gelsenkirchen, 04.08.2011 Der Direktor des Landesbetriebes Straßenbau NRW i.A. gez. Brinkschmidt
Gesehen Bonn, 08.01.2013 Bundesministerium für Verkehr, Bau- und Stadtentwicklung Abteilung Straßenbau i.A. gez. Böttinger	Gesehen Düsseldorf, 14.08.2012 Ministerium für Bauwesen, Wohnbau, Stadtentwicklung und Verkehr des Landes NRW i.A. gez. Querdell

Regionalniederlassung Ostwestfalen-Lippe
Stapenhorststraße 119, 33616 Bielefeld

Straßen.nrw
Projekt-Nr.: 01-0416

Nr.	Art der Änderung	Datum	Zeichen

FESTSTELLUNGSENTWURF

Landesbetrieb Straßenbau Nordrhein-Westfalen

Straße: B 238

PROJUS-Nr.: _____

Neubau der B 238
Ortsumgebung Lemgo
(L 712 - B 238alt)
Baukm 4+545,00 - 7+647,856

Unterlage / Blatt-Nr.: 10.2 / 1
Grunderwerbsplan

Maßstab: 1:500

Aufgestellt: Bielefeld, 22.08.2020
Der Leiter der Regionalniederlassung Ostwestfalen-Lippe
i.A. *M. Rose*
(Manuela Rose)