

Kreis Lippe
Gemarkung Entrup
Flur 3

Kreis Lippe
Gemarkung Lemgo
Flur 46

Kreis Lippe
Gemarkung Lemgo
Flur 49

Kreis Lippe
Gemarkung Lemgo
Flur 45

Legende zum Grunderwerbsplan zu erwerbende Flächen

- zu erwerbende Flächen**
 - L = Kompensationsflächen für den Träger der Straßenbaust (wie S) z.B. Ausgleichsflächen, LFB, gestalterische Maßnahmen
 - S = für den Träger der Straßenbaust
 - N = für Nebenanlagen und Nebenbetriebe
 - D = für Dritte
- abzugebende Flächen**
 - A = in alter Nutzungsart
 - K = nach Rekultivierung
- in der Nutzung zu beschränkende Flächen**
 - B = dauernde Beschränkung
 - V = vorübergehende Inanspruchnahme


Gemeindegrenze Gemarkungsgrenze Flurgrenze Eigentumsgrenze

- Grenze der zu erwerbenden Flächen
- - - Grenze der abzugebenden Flächen
- Grenze der dauernd in der Nutzung zu beschränkenden Flächen
- Grenze der vorübergehend in Anspruch zu nehmenden Flächen

* Darstellung soweit nicht mit Flurstücksgrenzen identisch

- 198.012.03 2752 m² = Grunderwerbflächen Farbbelegung wie Fläche
- = Teilfläche eines Flurstücks
- = Nr. des betroffenen Flurstücks
- = Nr. des Grunderwerbsplanes

Blattübersicht

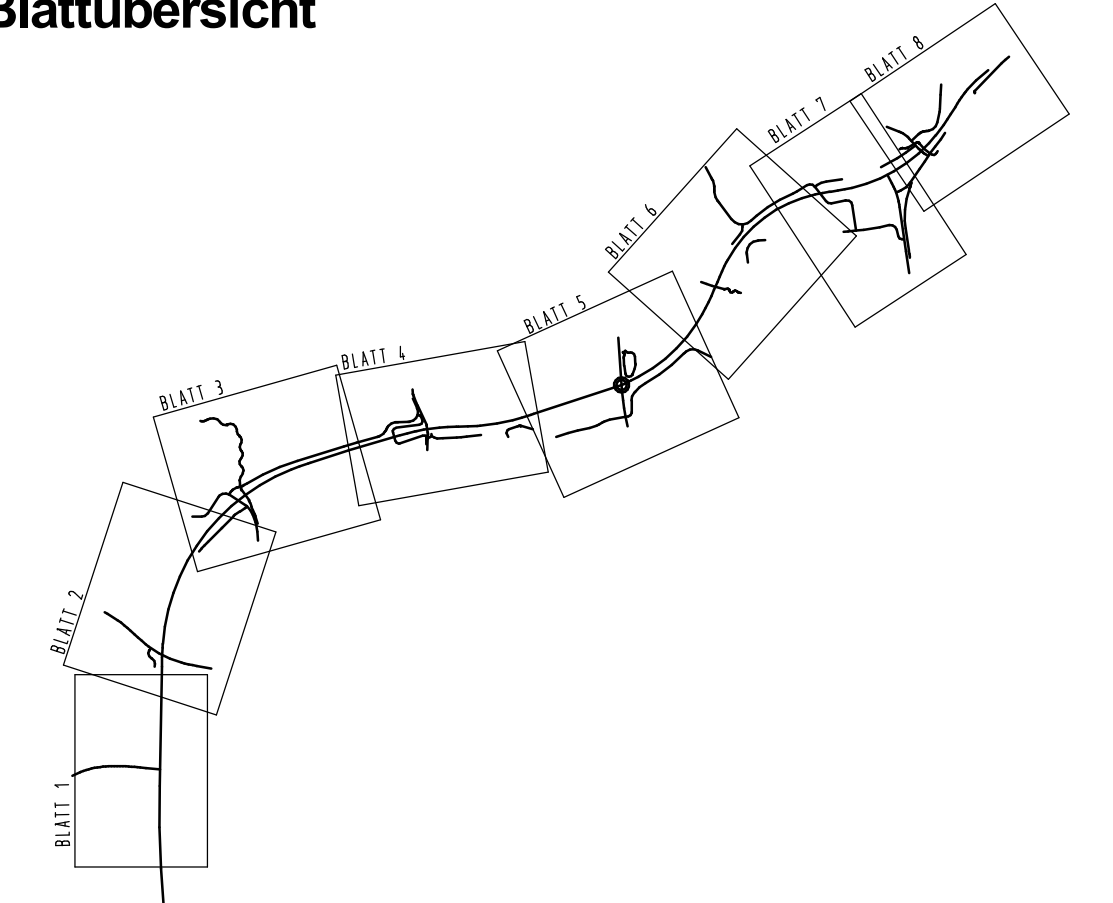

Maßstab: 1:500 (Blatt 1-8), Maßstab: 1:5000 (Blatt 7)

Satzungsgemäß ausliegen
in der Zeit vom _____ bis _____
in der Gemeinde _____

Zeit und Ort der Auslegung sind rechtzeitig vor Beginn der Auslegung ortsüblich bekannt gemacht worden.

Gemeinde: _____
(Denversiegel)

(Unterschrift)

Zugehöriger Entwurf	
Aufgestellt Bielefeld, 08.04.2011 Der Leiter der Regionalniederlassung Ostwestfalen-Lippe i.A. gez. Oldeneyer	Geprüft Gelsenkirchen, 04.08.2011 Der Direktor des Landesbetriebes Straßenbau NRW i.A. gez. Brinkschmidt
Gesehen Bonn, 08.01.2013 Bundesministerium für Verkehr, Bau und Stadtentwicklung Abteilung Straßenbau i.A. gez. Bädinger	Gesehen Düsseldorf, 14.08.2012 Ministerium für Bauen, Wohnen, Stadtentwicklung und Verkehr des Landes NRW i.A. gez. Querdel

Regionalniederlassung Ostwestfalen-Lippe Stapenhorstraße 119, 33616 Bielefeld	Projekt-Nr.: 01-0416

Nr.	Art der Änderung	Datum	Zeichen

FESTSTELLUNGSENTWURF

Landesbetrieb Straßenbau Nordrhein-Westfalen	Unterlage / Blatt-Nr.: 10.2 / 7 Grunderwerbsplan
Straße: B 238	Maßstab: 1:500
PROJUS-Nr.: _____	Neubau der B 238 Ortsumgehung Lemgo (L 712 - B 238alt) Bau-km 4+545,00 - 7+647,885
Aufgestellt: Bielefeld, 22.06.2020 Der Leiter der Regionalniederlassung Ostwestfalen-Lippe i.A. M. Rose (Manuela Rose)	