

Kreis Lippe
Gemarkung Entrup
Flur 3

Kreis Lippe
Gemarkung Lemgo
Flur 9

Kreis Lippe
Gemarkung Lemgo
Flur 46

Kreis Lippe
Gemarkung Lemgo
Flur 49

Legende zum Grunderwerbsplan

zu erwerbende Flächen

- L = Kompensationsflächen für den Träger der Straßenbaulast (wie S)
z.B. Ausgleichsflächen, LFB, gestalterische Maßnahmen
- S = für den Träger der Straßenbaulast

N = für Nebenanlagen und Nebenbetriebe

D = für Dritte

abzugebende Flächen

- A = in alter Nutzungsart
- K = nach Rekultivierung

in der Nutzung zu beschränkende Flächen

- B = dauernde Beschränkung
- V = vorübergehende Inanspruchnahme

Gemeindegrenze Gemarkungsgrenze Flurgrenze Eigentumsgrenze

- = Grenze der zu erwerbenden Flächen
- = Grenze der abzugebenden Flächen
- = Grenze der dauernd in der Nutzung zu beschränkenden Flächen


= Grenze der vorübergehend in Anspruch zu nehmenden Flächen

* Darstellung nur soweit nicht mit Flurstücksgrenzen identisch

198.012.03 2752 m²

- = Grunderwerbsfähigeintrag wie Fläche
- = Teilfläche eines Flurstücks
- = Nr. des betroffenen Flurstücks
- = Nr. des Grunderwerbsplanes

Blattübersicht

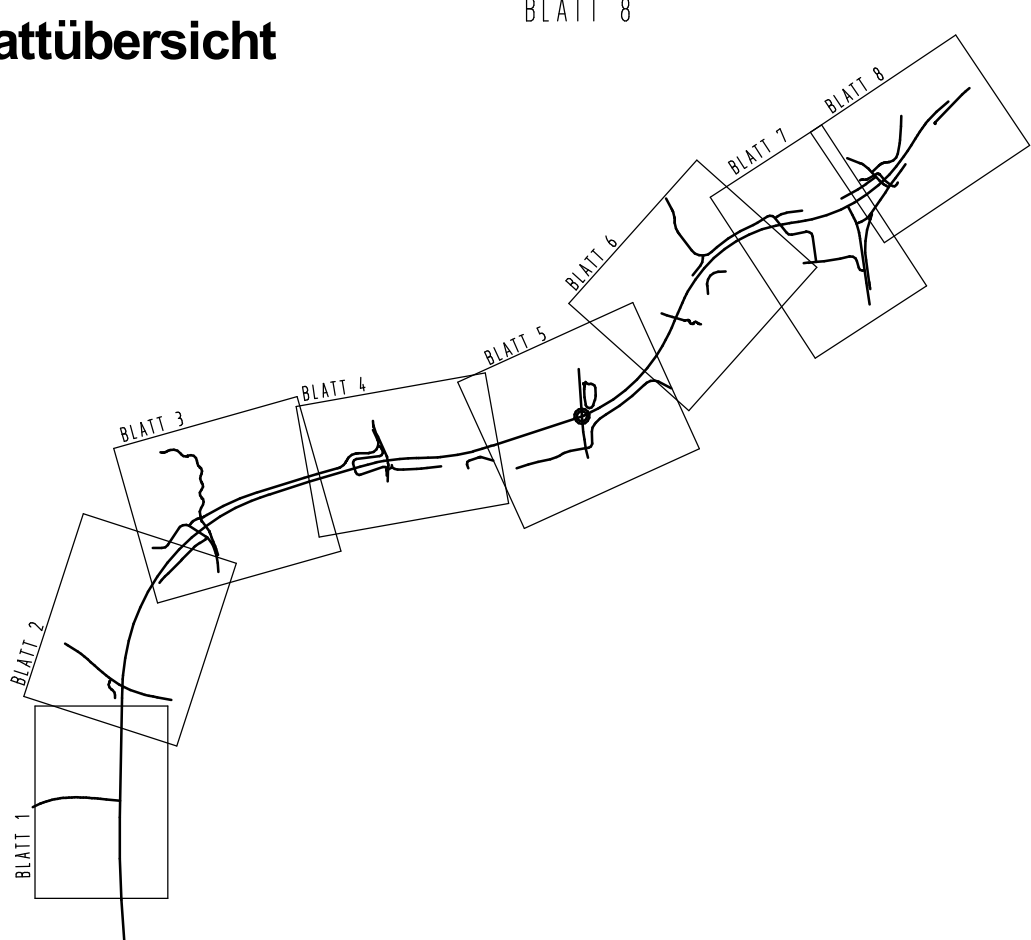

Maßstab: 1:500 (Blatt 1 - 8), Maßstab: 1:5000 (Blatt 8)

Satzungsgemäß auslegen

in der Zeit vom

bis

in der Gemeinde

Zeit und Ort der Auslegung sind rechtzeitig vor Beginn der Auslegung öffentlich bekannt gemacht worden.

Gemeinde:

(Dienstseigel)

(Unterschrift)

Zugehöriger Entwurf

Aufgestellt:
Bielefeld, 08.04.2011
Der Leiter der Regionalniederlassung OWL
i.A. gez. Oldenmeyer

Geprüft:
Gelsenkirchen, 04.08.2011
Der Direktor des Landesbetriebes Straßenbau NRW
i.A. gez. Brinkschmidt

Gesehen:
Bonn, 08.01.2013
Bundesministerium für Verkehr, Bau- und Stadtentwicklung
Abteilung Straßenbau
i.A. gez. Biedinger

Gesehen:
Düsseldorf, 14.08.2012
Ministerium für Bauen, Wohnen, Stadtentwicklung und Verkehr des Landes NRW
i.A. gez. Quertel



Regionalniederlassung
Ostwestfalen-Lippe
Stapenhorststraße 119, 33615 Bielefeld



Projekt-Nr.:
01-0416

Nr.	Art der Änderung	Datum	Zeichen

FESTSTELLUNGSENTWURF

Landesbetrieb Straßenbau Nordrhein-Westfalen	Unterlage / Blatt-Nr.: 10.2 / 8
Straße: B 238	Grunderwerbsplan
PROJUS-Nr.:	Maßstab: 1 : 500
Neubau der B 238 Umgehung Lemgo (L 712 - B 238alt) Baukm 4+545,00 - 7+047,955	
Aufgestellt: Bielefeld, 22.06.2020	
Der Leiter der Regionalniederlassung Ostwestfalen-Lippe i.A. (Manuela Rose)	