Bauwerk Nr. 5	
oben	B 238 n
unten	Wacholderweg(Radsiekbach)
Bau-km:	7+410,245
Bau-km:	0+113,266
Stützweite:	21,070 m
Lichte Weite(n):	20,000 m
Lichte Höhe:	> 4.50 m
Konstrukt.Höhe:	=1,20 m
Kreuzungswinkel:	94,6649
Breite zw. Gel.:	11,50 m
Brückenklasse:	DIN-Fachbericht 101

H	=	400.000 m
T	=	20.601 m
f	=	0.530 m
km		0+112.668
h TS	=	126.213 m

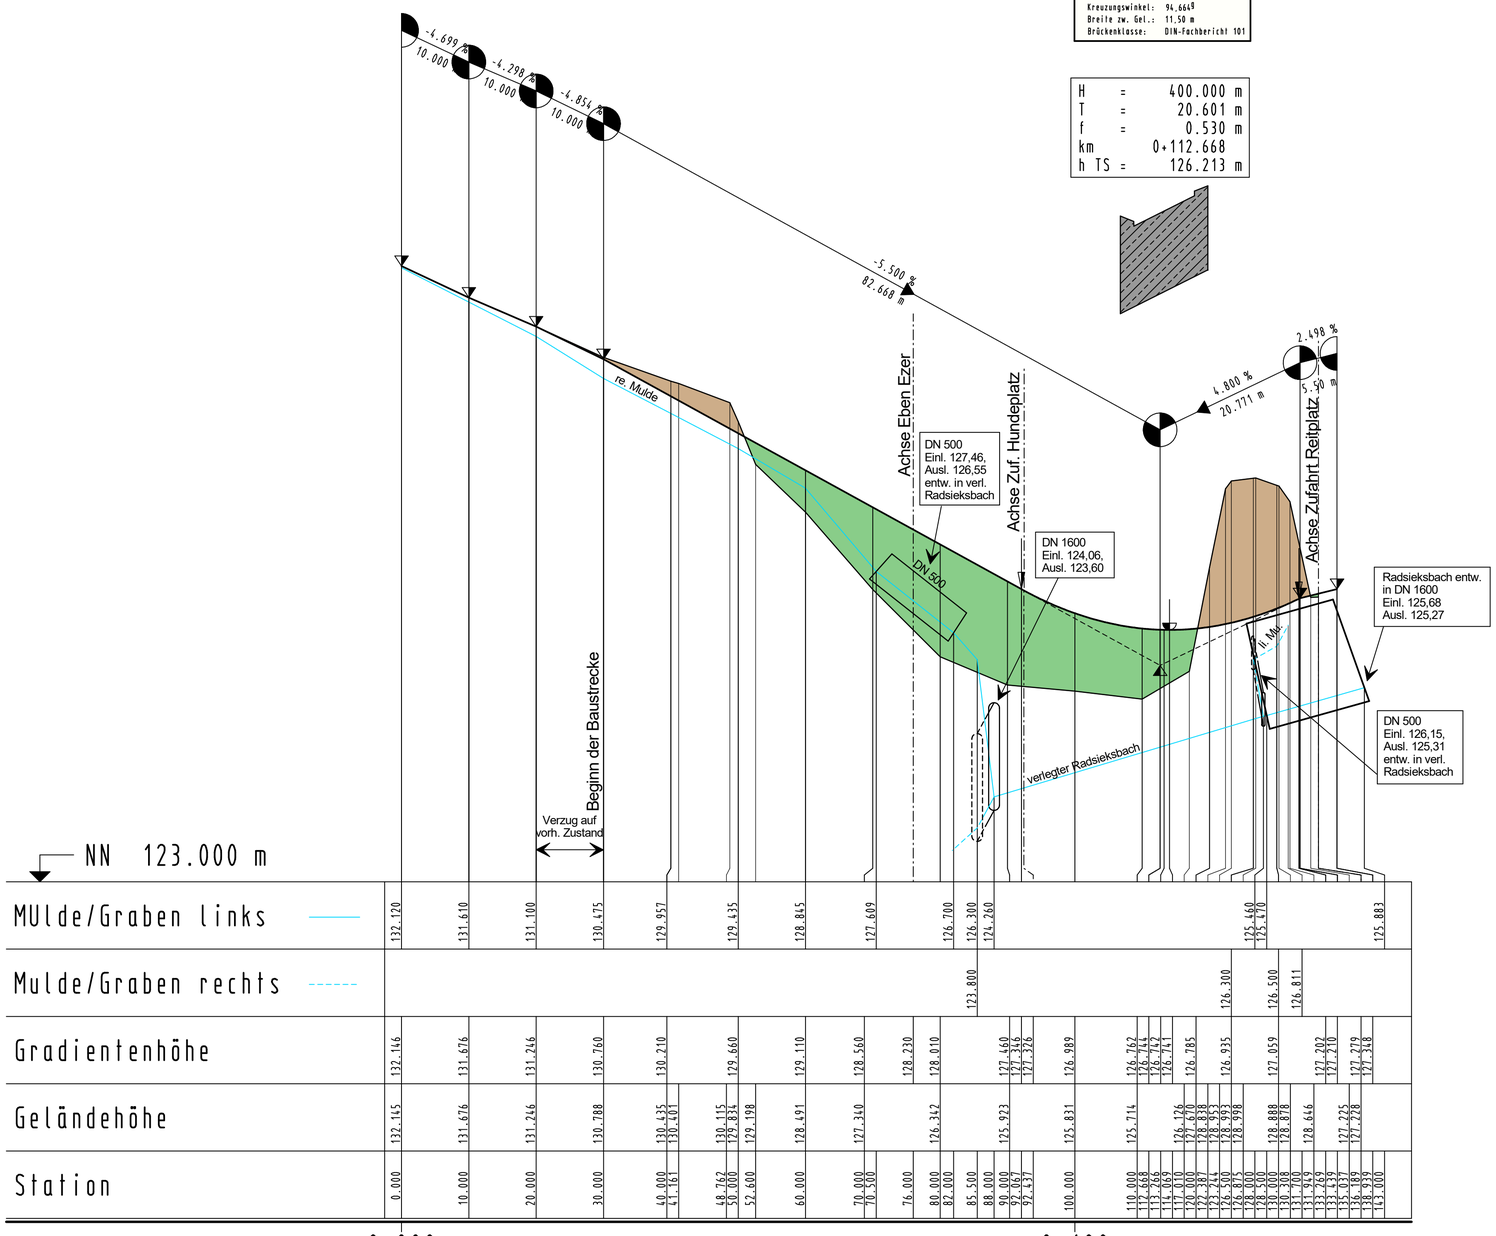

| | | |