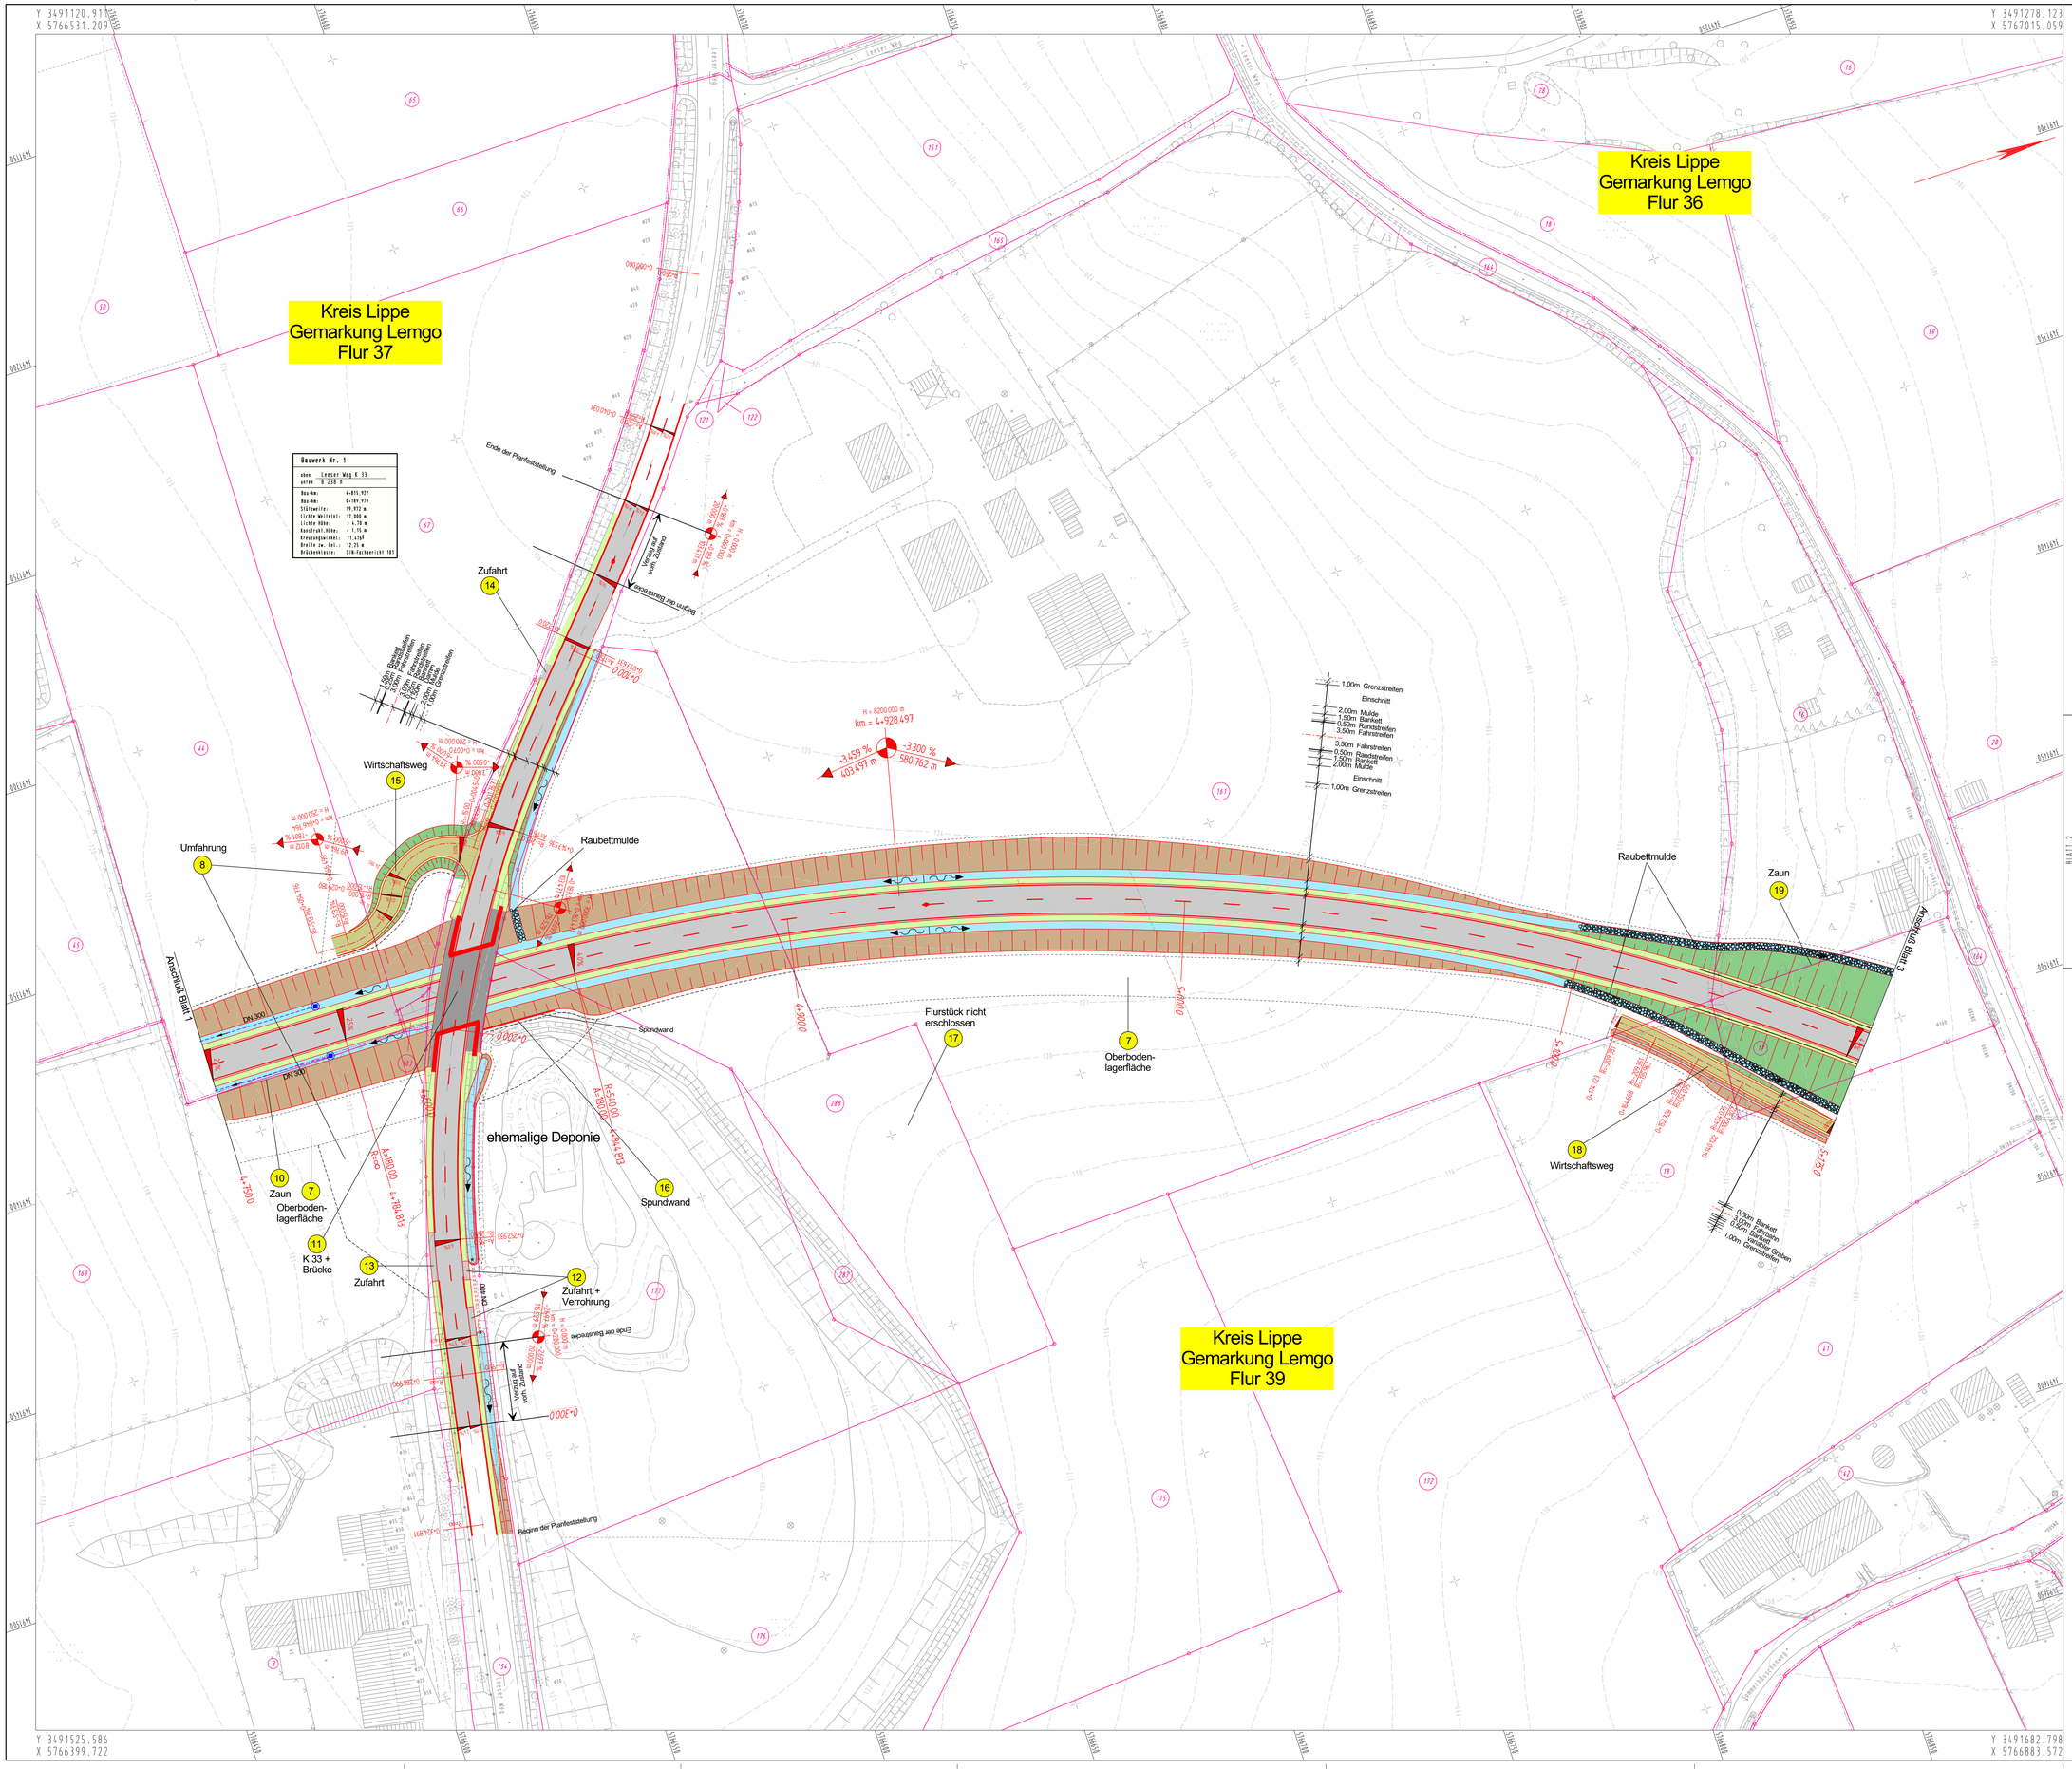

Legende

- Fahrbahn
- Bankett
- Dammböschung
- Entwässerungsmulde
- Einschnittsböschung
- Rad-/Gehweg
- wassergebundene Decke
- Lärmschutzwall
- Lärmschutzwand
- Gewässer mit Fließrichtung
- Insel gepflastert
- Abrisshäuser
- LBP-Flächen
- Neigungsbrechpunkt mit Angabe von Gefälle (-) und Steigung (+) in Prozent, Länge der Gefäll- (Steigungs-) Strecke und Halbmesser
- Prüfschacht 1000er
- Betonrohrleitung mit Neigungspfeil
- Ablaufschacht 1000er
- EDSP

Blattübersicht

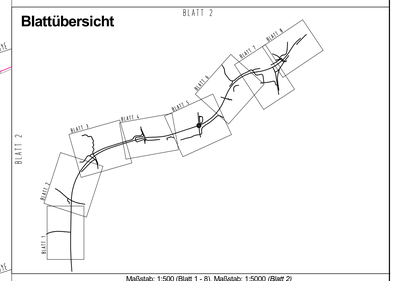

Maßstab: 1:500 (Blatt 1 - 8), Maßstab: 1:5000 *(Blatt 2)*

Satzungsgemäß ausgelegen

in der Zeit vom _____

bis _____

in der Gemeinde _____

Zeit und Ort der Auslegung sind rechtzeitig vor Beginn der Auslegung ortsüblich bekannt gemacht worden.

Gemeinde: _____

(Dienstsiegel)

(Unterschrift)

Zugehöriger Entwurf

Aufgestellt	Geprüft
Bielefeld, 08.04.2011 Der Leiter der Regionalniederlassung OWL i.A. gez. Oldemeyer	Gelsenkirchen, 04.08.2011 Der Direktor des Landesbetriebes Straßenbau NRW i.A. gez. Brinkschmidt
Gesehen	**Gesehen**
Bonn, 08.01.2013 Bundesministerium für Verkehr, Bau- und Stadtentwicklung Abteilung Straßenbau i.A. gez. Bidinger	Düsseldorf, 14.08.2012 Ministerium für Bauen, Wohnen, Stadtentwicklung und Verkehr des Landes NRW i.A. gez. Querdel

Regionalniederlassung Ostwestfalen-Lippe
Stapenhorststraße 119, 33615 Bielefeld

Straßen.NRW. Landesbetrieb Straßenbau Nordrhein-Westfalen

Projekt-Nr.: 01-0416

Nr.	Art der Änderung	Datum	Zeichen

FESTSTELLUNGSENTWURF

Landesbetrieb Straßenbau Nordrhein-Westfalen

Straße: B 238

Unterlage / Blatt-Nr.: 5 / 2

Lageplan

PROJIS-Nr.:

Maßstab: 1 : 500

Neubau der B 238
Ortsumgehung Lemgo
(L 712 - B 238alt)
Bau-km 4+545.00 - 7+647.895

Aufgestellt: Bielefeld, 22.06.2020

Der Leiter der Regionalniederlassung Ostwestfalen-Lippe

i.A. M. Rose
(Manuela Rose)