


(Unterschrift)

Das Diagramm zeigt den Querschnitt einer Straße mit folgenden Schichten und Breitenangaben (von oben nach unten):

- Bankett:** 1,50 m (links) und 1,50 m (rechts)
- Randstr.** (Randstreifen): 25 cm (links) und 25 cm (rechts)
- Fahrbahn:** 3,00 m (links) und 3,00 m (rechts)
- Fahrbahn:** 3,25 m (links) und 3,25 m (rechts)
- Randstr.** (Randstreifen): 50 cm (links) und 50 cm (rechts)

Die Gesamtbreite der Fahrbahn beträgt 9,50 m.

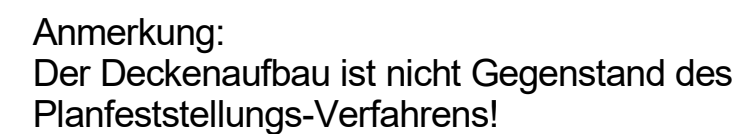

Aufgestellt Bielefeld, 08.04.2011 Der Leiter der Regionalniederlassung OWL i.A. gez. Oldemeyer	Geprüft Gelsenkirchen, 04.08.2011 Der Direktor des Landesbetriebes Straßenbau NRW i.A. gez. Brinkschmidt
Gesehen Bonn, 08.01.2013 Bundesministerium für Verkehr, Bau- und Stadtentwicklung Abteilung Straßenbau i.A. gez. Bidingen	Gesehen Düsseldorf, 14.08.2012 Ministerium für Bauen, Wohnen, Stadtentwicklung und Verkehr des Landes NRW i.A. gez. Querdel

Nr.	Art der Änderung	Datum	Zeichen

Landesbetrieb Straßenbau Nordrhein-Westfalen	Unterlage / Blatt-Nr.: 14.2 / 1
Straße: B 238	Ausbauquerschnitt Leeser Weg
PROJIS-Nr.:	Maßstab: 1 : 50
Neubau der B 238 Ortsumgehung Lemgo (L 712 - B 238alt) Bau-km 4+545,00 - 7+647,895	
Aufgestellt: Bielefeld, 22.06.2020 Der Leiter der Regionalniederlassung Ostwestfalen-Lippe i.A. (Manuela Rose)	