



**Brunnenüberführung
Stat. 0+060,000**

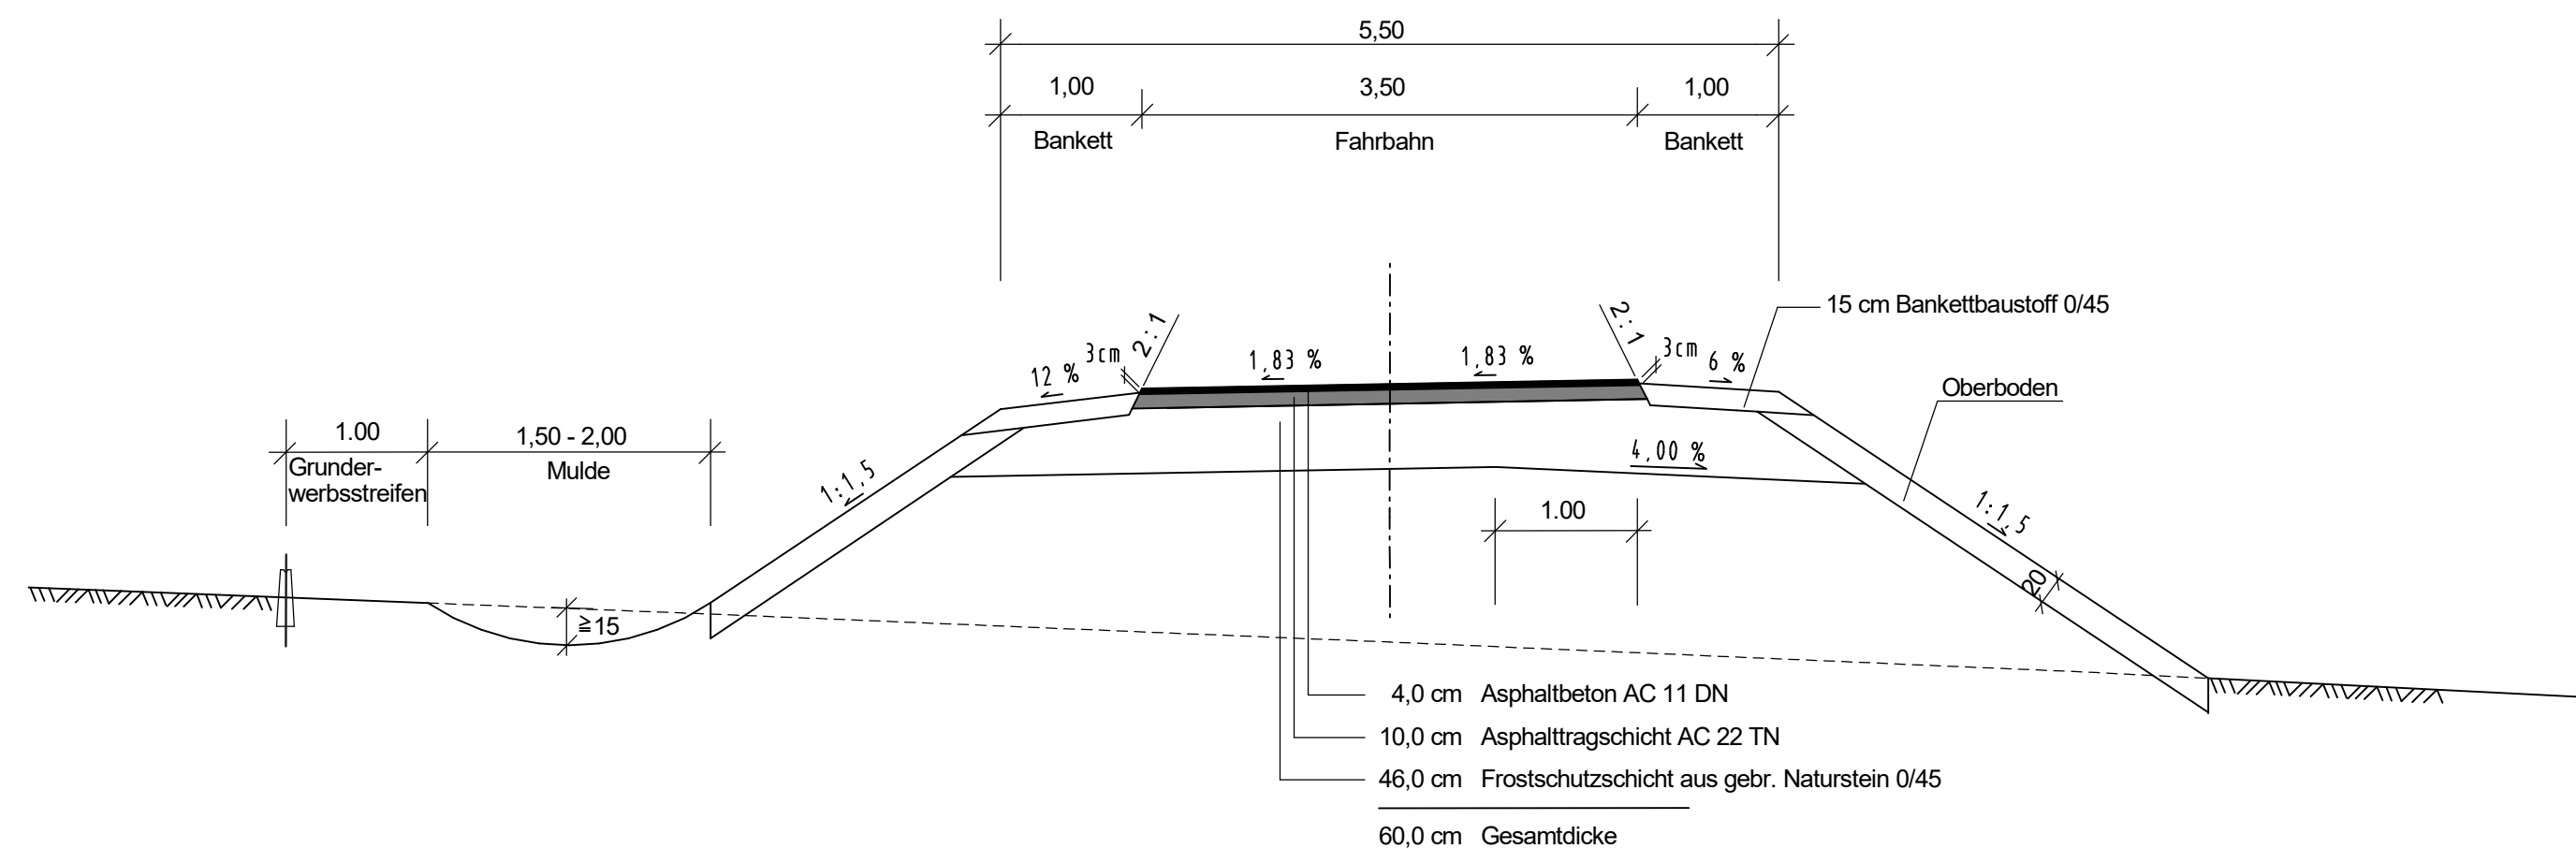

**Weg zum Brunnen
Stat. 0+020,000**

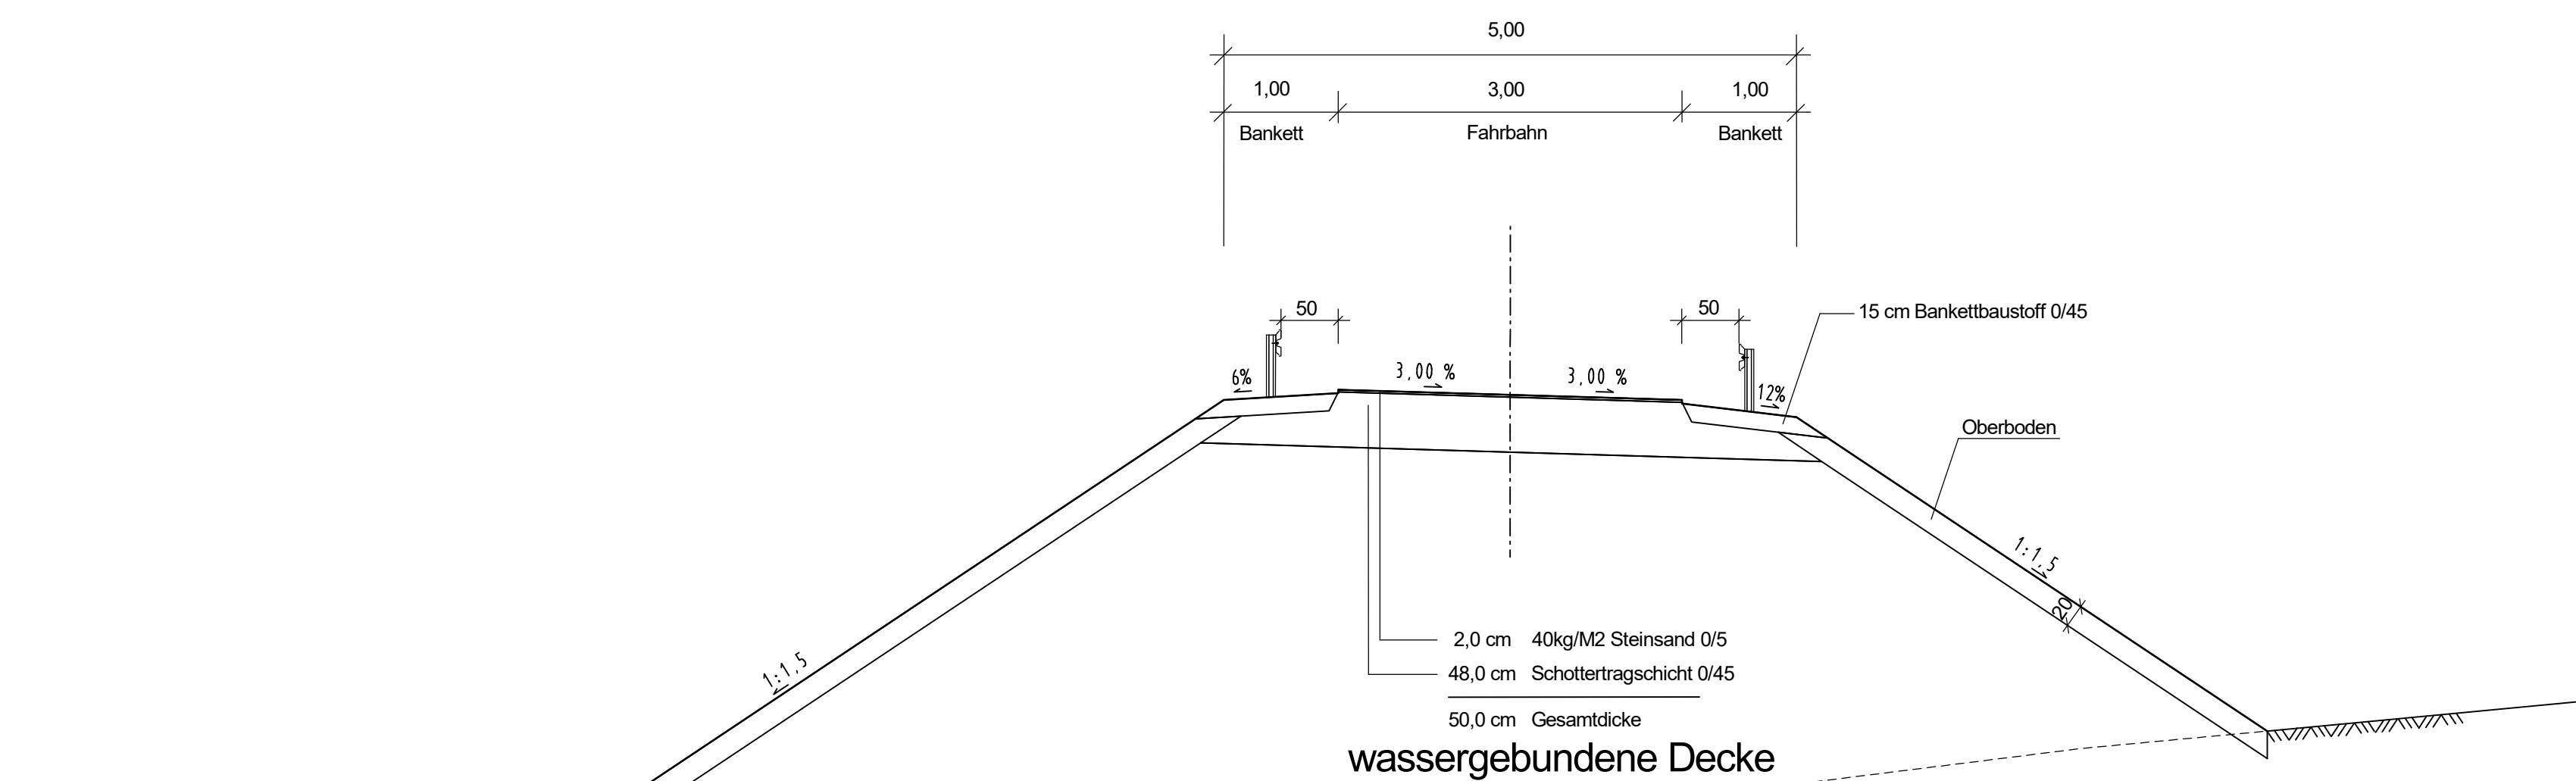

wassergebundene Decke

Anmerkung:
Der Deckenaufbau ist nicht Gegenstand des
Planfeststellungs-Verfahrens!

Satzungsgemäß ausgelegt
in der Zeit vom _____
bis _____
in der Gemeinde _____
Zeit und Ort der Auslegung sind
rechtzeitig vor Beginn der Auslegung
ortsüblich bekannt gemacht worden.
Gemeinde: _____
(Dienstsiegel)
(Unterschrift)

Zugehöriger Entwurf

Aufgestellt Bielefeld, 08.04.2011 Der Leiter der Regionalniederlassung OWL i.A. _____ gez. Oldemeyer	Gepüft Gelsenkirchen, 04.08.2011 Der Direktor des Landesbetriebes Straßenbau NRW i.A. _____ gez. Brinkschmidt
Gesehen Bonn, 08.01.2013 Bundesministerium für Verkehr, Bau- und Stadtentwicklung Abteilung Straßenbau i.A. _____ gez. Bidinger	Gesehen Düsseldorf, 14.08.2012 Ministerium für Bauen, Wohnen, Stadtentwicklung und Verkehr des Landes NRW i.A. _____ gez. Querdel

 Regionalniederlassung Ostwestfalen-Lippe Stapenhorststraße 119, 33615 Bielefeld	 Straßen.NRW Landesbetrieb Straßenbau Nordrhein-Westfalen Projekt-Nr. 01-0416
--	--

Nr.	Art der Änderung	Datum	Zeichen

FESTSTELLUNGSENTWURF

Landesbetrieb Straßenbau Nordrhein-Westfalen Straße: B 238 PROJIS-Nr.: _____	Untanlage / Blatt-Nr.: 14.2 / 5 Ausbauquerschnitt WW Brunnen Maßstab: 1 : 50
Neubau der B 238 Ortsumgebung Lemgo (L 712 - B 238alt) Bau-km 4+545.00 - 7+647.895	
Aufgestellt: Bielefeld, 22.06.2020 Der Leiter der Regionalniederlassung Ostwestfalen-Lippe i.A. <i>M. Rose</i> (Manuela Rose)	