


Satzungsgemäß ausgelegt  
in der Zeit vom \_\_\_\_\_  
bis \_\_\_\_\_  
in der Gemeinde \_\_\_\_\_

Zeit und Ort der Auslegung sind rechtzeitig vor Beginn der Auslegung ortsüblich bekannt gemacht worden.

Gemeinde: \_\_\_\_\_  
(Dienstsiegel)

(Unterschrift)

Verbindungsweg  
Steinmüllerweg / Entruper Weg  
Stat. 0+180,000

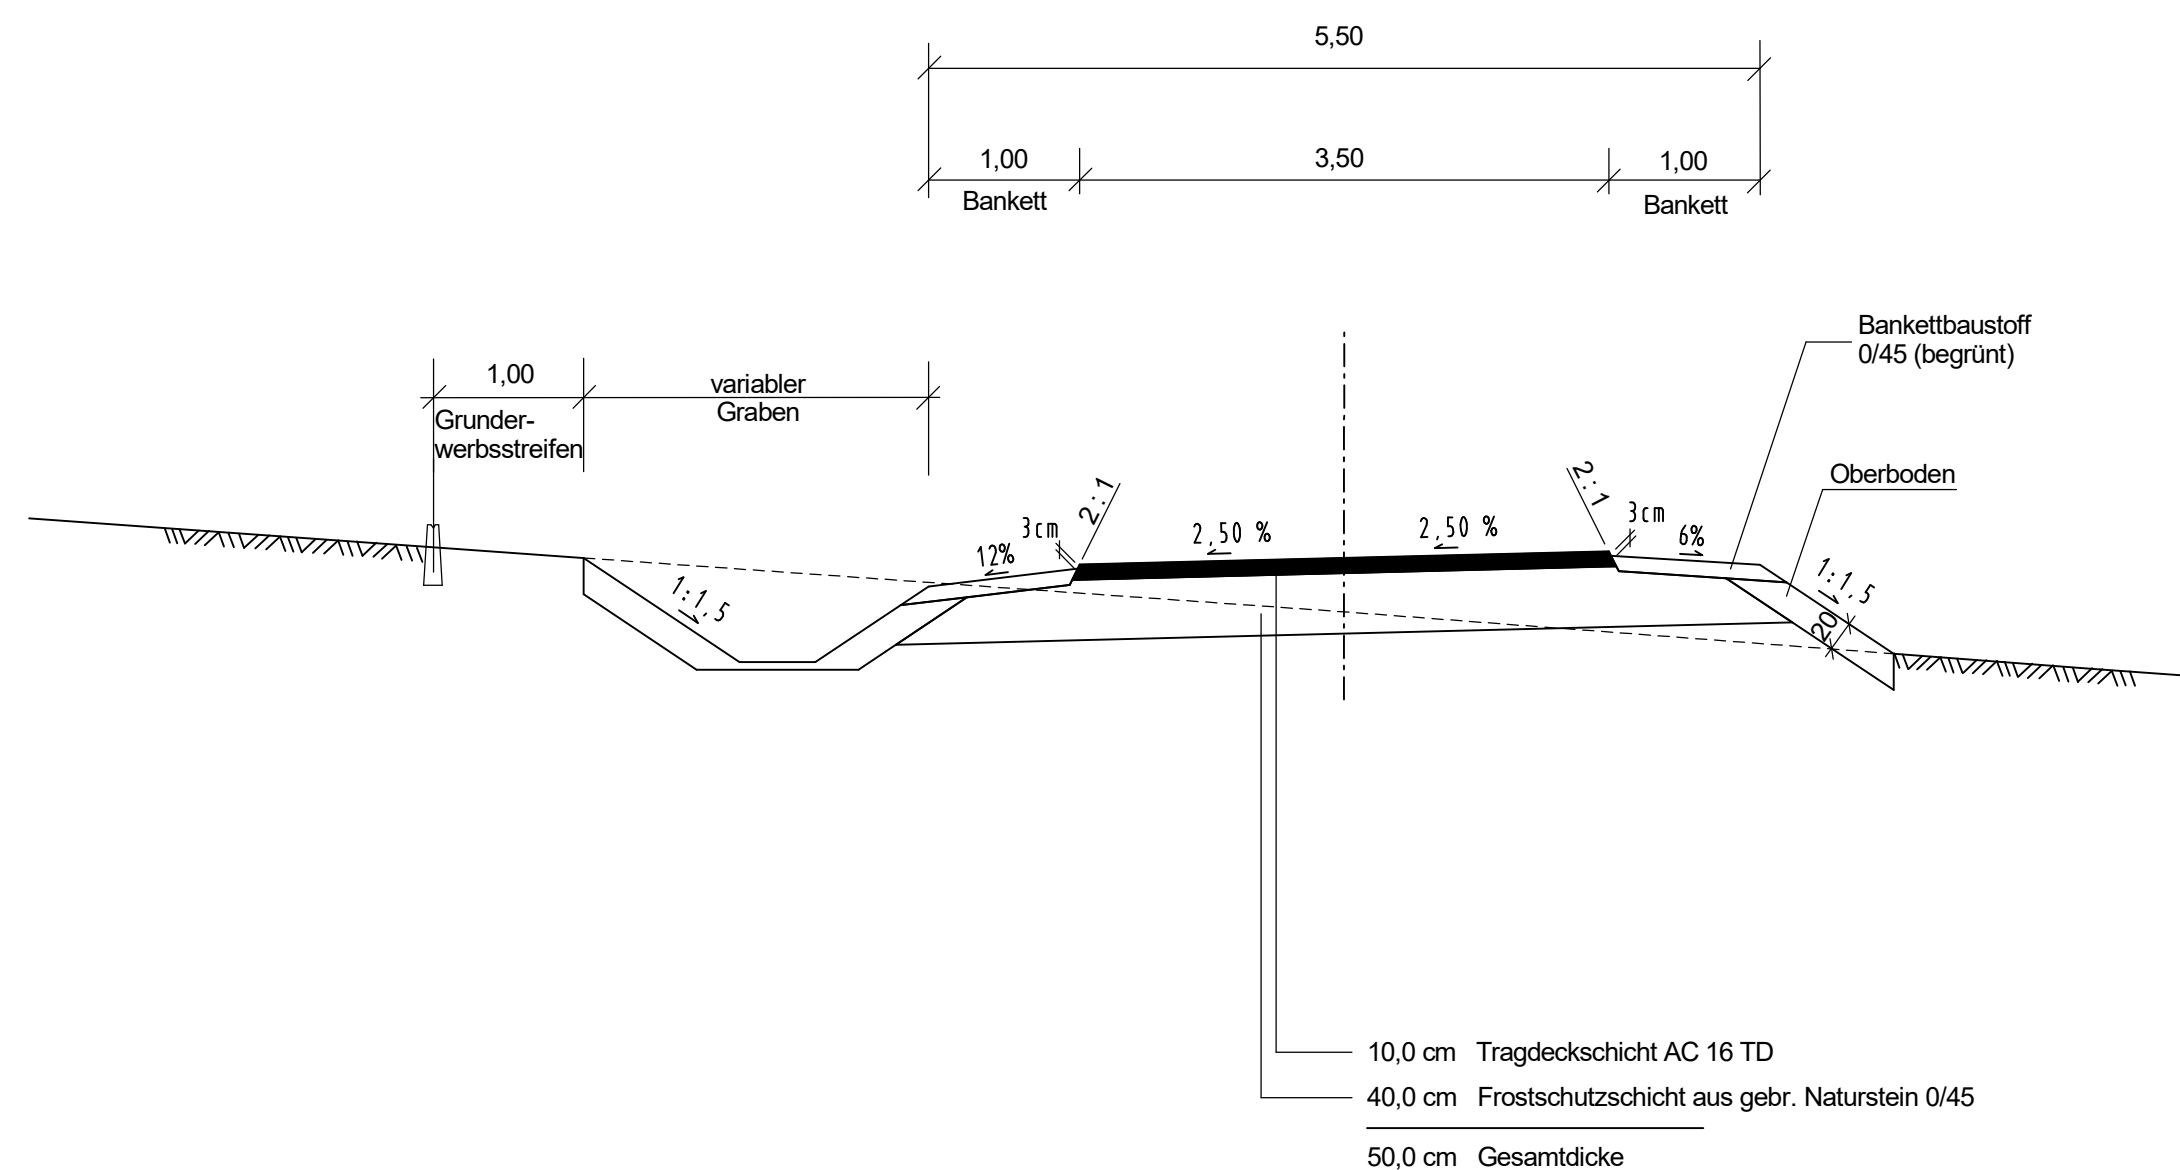

Wirtschaftsweg

Zugehöriger Entwurf	
<b>Aufgestellt</b> Bielefeld, 08.04.2011 Der Leiter der Regionalniederlassung OWL i.A. _____ gez. Oldemeyer	<b>Geprüft</b> Gelsenkirchen, 04.08.2011 Der Direktor des Landesbetriebes Straßenbau NRW i.A. _____ gez. Brinkschmidt
<b>Gesehen</b> Bonn, 08.01.2013 Bundesministerium für Verkehr, Bau- und Stadtentwicklung Abteilung Straßenbau i.A. _____ gez. Bidinger	<b>Gesehen</b> Düsseldorf, 14.08.2012 Ministerium für Bauen, Wohnen, Stadtentwicklung und Verkehr des Landes NRW i.A. _____ gez. Querdel

 <b>Regionalniederlassung Ostwestfalen-Lippe</b> Stapenhorststraße 119, 33615 Bielefeld	 <b>Straßen.NRW</b> Landesbetrieb Straßenbau Nordrhein-Westfalen
	Projekt-Nr. 01-0416

Nr.	Art der Änderung	Datum	Zeichen

## FESTSTELLUNGSENTWURF

Landesbetrieb Straßenbau Nordrhein-Westfalen	Unterlage / Blatt-Nr.: 14.2 / 9
Straße: B 238	<b>Ausbauquerschnitt</b> WW Steinm. / Entruper W.
PROJIS-Nr.:	Maßstab: 1 : 50
<b>Neubau der B 238</b> <b>Ortsumgehung Lemgo</b> (L 712 - B 238alt) Bau-km 4+545.00 - 7+647.895	

Aufgestellt: Bielefeld, 22.06.2020

Der Leiter der Regionalniederlassung Ostwestfalen-Lippe  
i.A. *M. Rose*  
(Manuela Rose)

Anmerkung:  
Der Deckenaufbau ist nicht Gegenstand des Planfeststellungs-Verfahrens!