

Auslegungsvermerk der Gemeinde
(Öffentlichkeitsbeteiligung § 43b EnWG)

Der Plan hat ausgelegen in der Zeit vom 20
bis 20

in der Gemeinde

Gemeinde



Planfeststellungsvermerk der Planfeststellungsbehörde

Nach § 43b EnWG i.V.m. § 74 VwVfG planfestgestellt durch Beschluss vom 20

Planfeststellungsbehörde



Auslegungsvermerk der Gemeinde
(Planfeststellungsbeschluss und festgestellter Plan (§ 43b EnWG i.V.m. § 74 VwVfG))

Der Planfeststellungsbeschluss und Ausfertigung des festgestellten Planes haben ausgelegen in der Zeit vom 20
bis 20

in der Gemeinde

Gemeinde



Blatt 2

110-/380-kV-Höchstspannungseitung
Wehrendorf - Gütersloh (EnLAG, Vorhaben 16)
Abschnitt: Pkt. Hesseln - Pkt. Königsholz (Landesgrenze NRW/NDS)

Neubau 110-kV-Hochspannungskabel, Bl. 1504
Pkt. Riesberg - Pkt. Klusebrink

Regelplan Westnetz
gültig im Bereich zwischen Freileitungsmast und KÜS


Maßstab: 1:100

Ausgabe:	20.11.2020	10:14:44
Erstellt:	24.04.2020	09:31:44
Inhalt:	Planung	



Legende

-  Rohr 3 x DN 50
-  Westnetz-Kabel 110-kV in Rohr DN 160
-  verdichtungsfähiges Material (Rückfüllung)
-  Sandbettung
-  Mutterboden
-  B-Horizont
-  C-Horizont

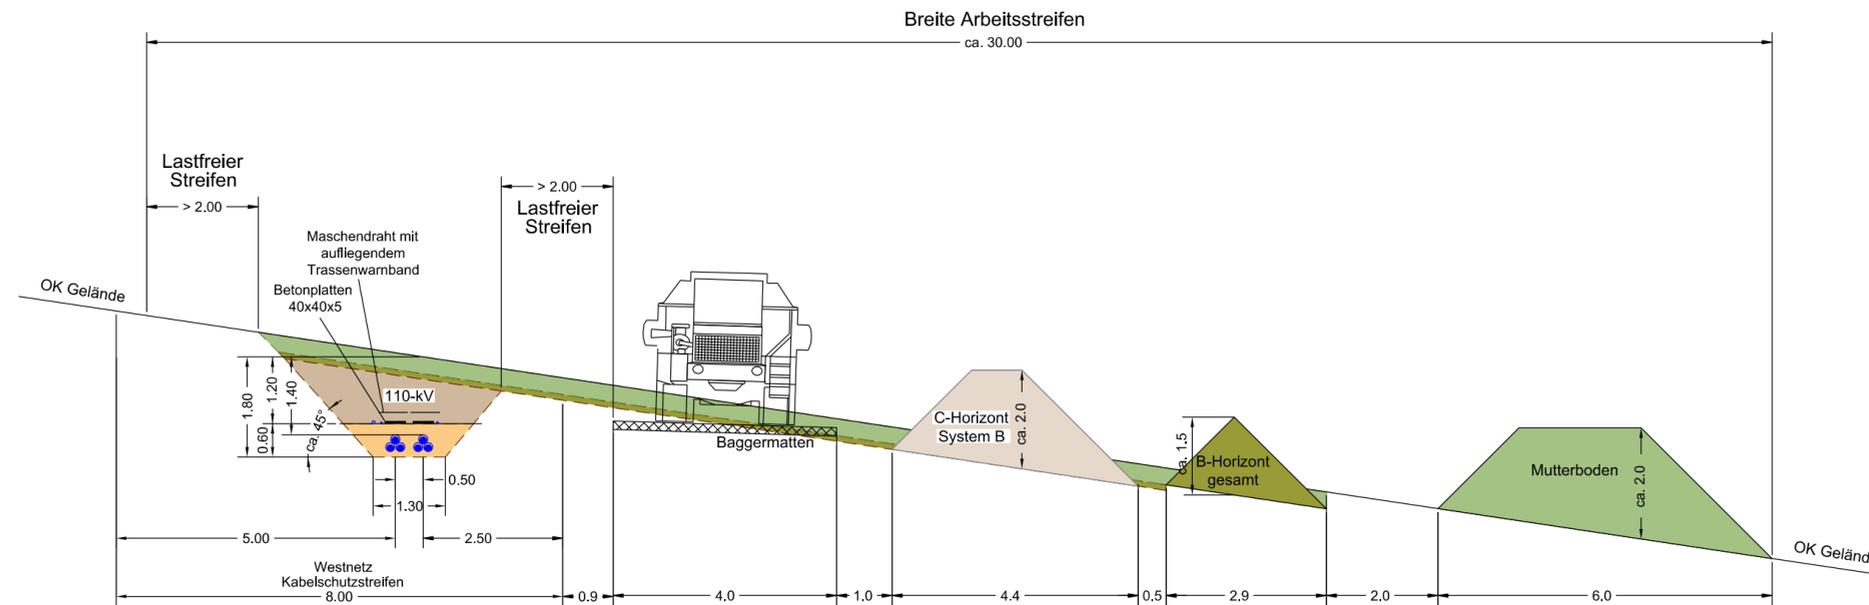

Schutzstreifen Bl. 1504