


### Kreuzungsregelprofil Fernmeldekabel

Verschieben der Baustraße

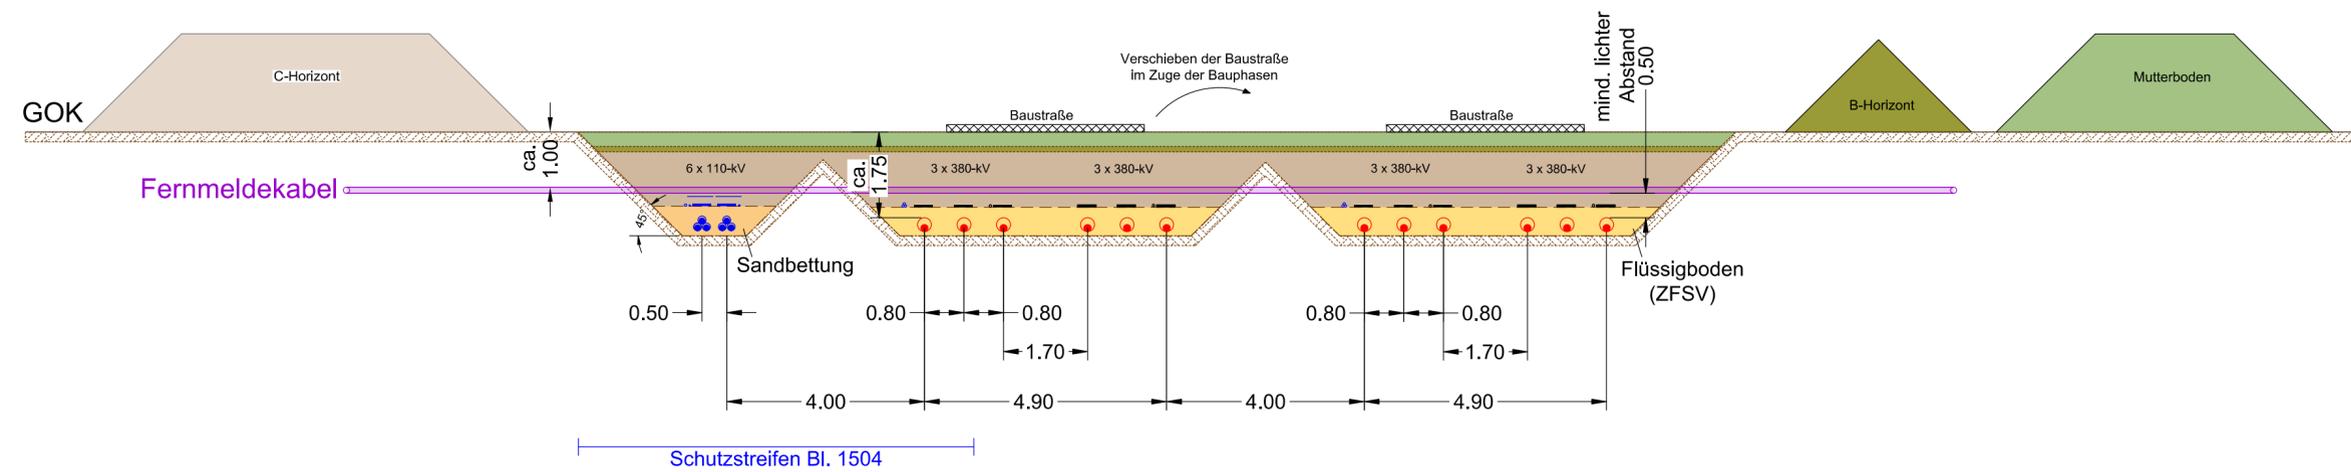

#### Legende

- Rohr DN 250 mit 380-kV-Kabel
- Abdeckplatten mit integriertem Trassenwarnband
- Erdseil 70 mm<sup>2</sup>
- Rohr 3 x DN 50
- Westnetz-Kabel 110-kV in Rohr DN 160
- verdichtungsfähiges Material (Rückfüllung)
- Flüssigboden (ZFSV)
- Sandbettung
- Mutterboden
- B-Horizont
- C-Horizont

#### Auslegungsvermerk der Gemeinde

(Öffentlichkeitsbeteiligung § 43b EnWG)

Der Plan hat ausgelegen in der Zeit vom ..... 20 .... bis ..... 20 ....

#### Gemeinde



#### Planfeststellungsvermerk der Planfeststellungsbehörde

Nach § 43b EnWG i.V.m. § 74 VwVfG planfestgestellt durch Beschluss vom ..... 20 ....

#### Planfeststellungsbehörde



#### Auslegungsvermerk der Gemeinde

(Planfeststellungsbeschluss und festgestellter Plan (§ 43b EnWG i.V.m. § 74 VwVfG))


Der Planfeststellungsbeschluss und Ausfertigung des festgestellten Planes haben ausgelegen in der Zeit vom ..... 20 .... bis ..... 20 ....

#### Gemeinde



### Kreuzungsregelprofil Fernmeldekabel

Mittige Baustraße

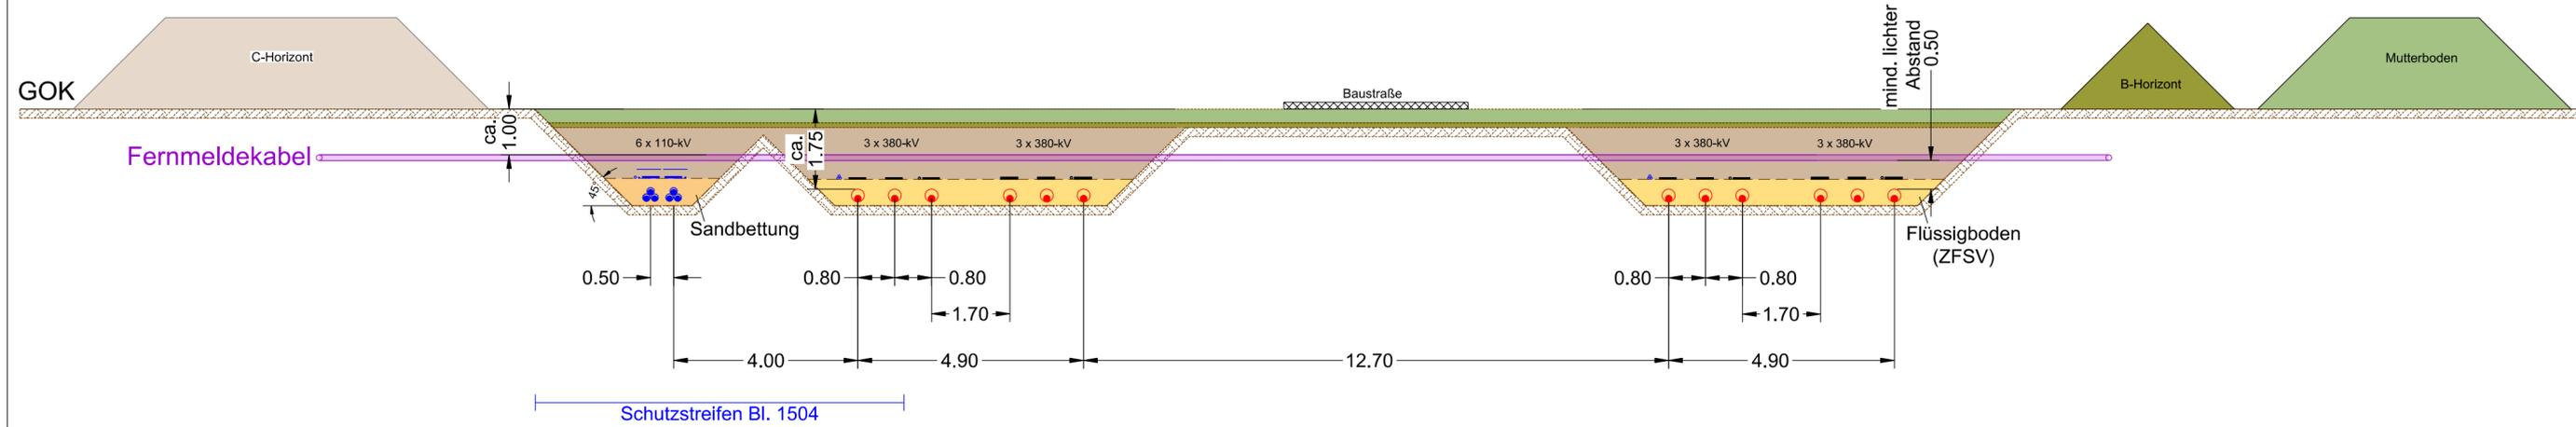

110-/380-kV-Höchstspannungsleitung Blatt 7  
 Wehrendorf - Gütersloh (EnLAG, Vorhaben 16)  
 Abschnitt: Pkt. Hesseln - Pkt. Königsholz (Landesgrenze NRW/NDS)

**Neubau 380-kV-Höchstspannungskabel, Bl. 4251**  
**KÜS Riesberg - KÜS Klusebrink**

**Neubau 110-kV-Hochspannungskabel, Bl. 1504**  
**Pkt. Riesberg - Pkt. Klusebrink**

### Kreuzungsregelprofil Fernmeldekabel

Maßstab: 1:100

Ausgabe:	20.11.2020	10:14:44
Erstellt:	17.06.2020	09:31:44
Inhalt:	Planung	

