Übersichtskarte Maßstab 1:25000

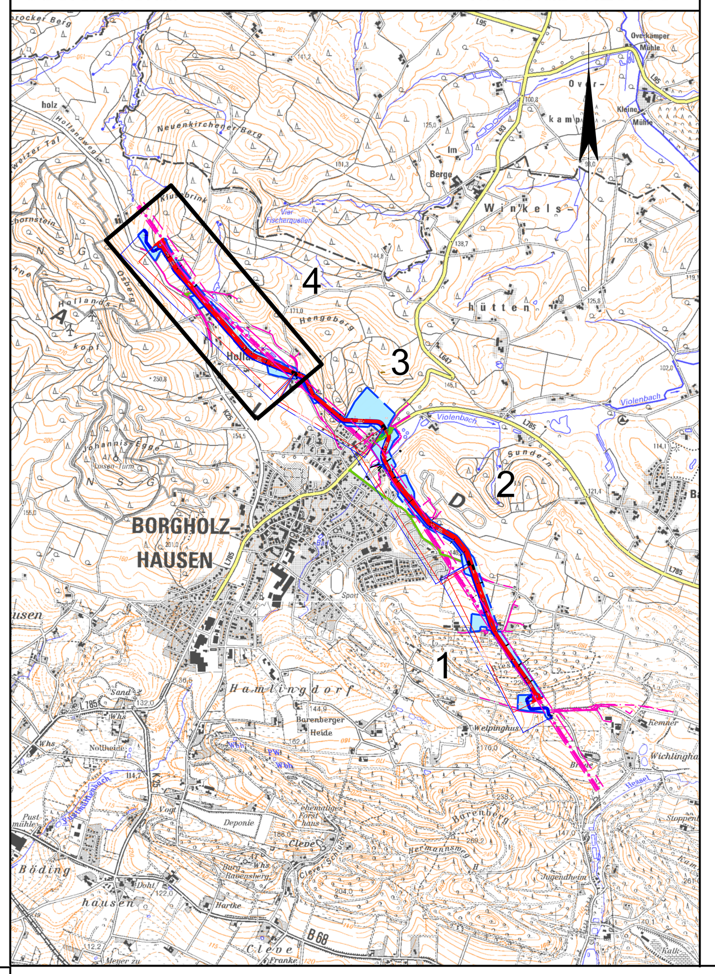

Lageplan Maßstab: 1:2000

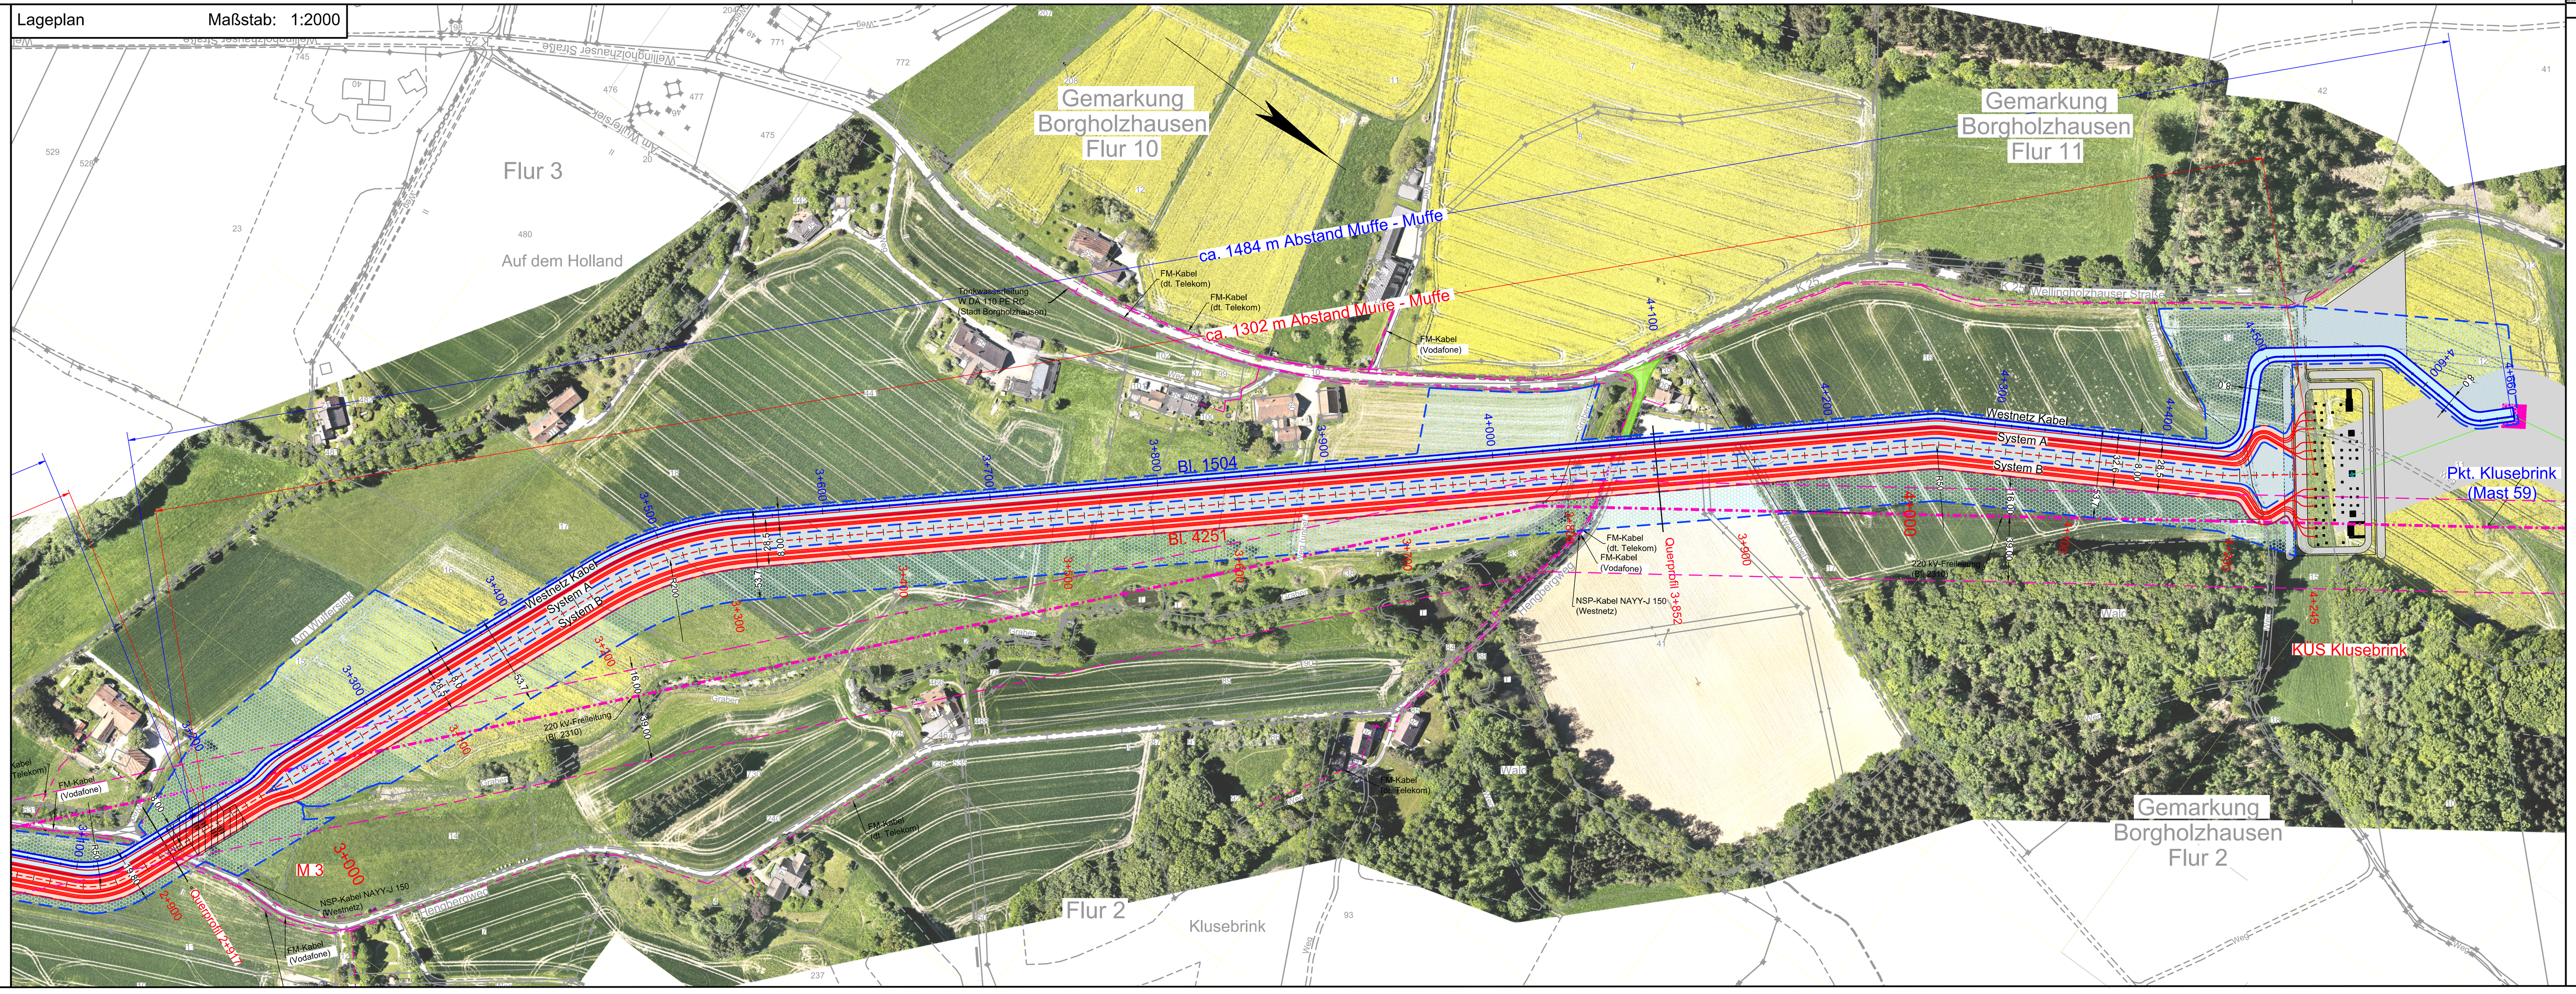

Legende:

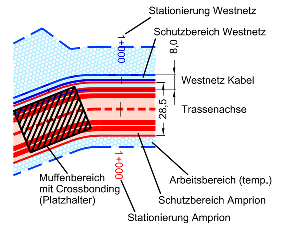

52 Flurstücksnummer
KÜS Kabelübergabestation

Grenzen:

- Land
- Kreis
- Stadt/Gem.
- Gemarkung
- Flur
- Flurstück
- Topographie
- Zaun
- Fremdleitungen
- Höhenlinien (180)
- Gebäude (5)

Anlage 4.6

Auslegungsvermerk der Gemeinde
(Öffentlichkeitsbeteiligung § 43b EnWG)

Der Plan hat ausgelegen in der Zeit vom .... 20 .... bis .... 20 ....

in der Gemeinde ....

Gemeinde

Siegel

Planfeststellungsvermerk der Planfeststellungsbehörde

Nach § 43b EnWG i.V.m. § 74 VwVfG planfestgestellt durch Beschluss vom .... 20 ....

Planfeststellungsbehörde

Siegel

Auslegungsvermerk der Gemeinde
(Planfeststellungsbeschluss und festgestellter Plan (§ 43b EnWG i.V.m. § 74 VwVfG))

Der Planfeststellungsbeschluss und Ausfertigung des festgestellten Planes haben ausgelegen in der Zeit vom .... 20 .... bis .... 20 ....

in der Gemeinde ....

Gemeinde

Siegel

Blatt 4

110-/380-kV-Höchstspannungsleitung Wehrendorf - Gütersloh (EnLAG, Vorhaben 16)

Abschnitt: Pkt. Hesseln - Pkt. Königsholz (Landesgrenze NRW/NDS)

Neubau 380-kV-Höchstspannungskabel, Bl. 4251 KÜS Riesberg - KÜS Klusebrink

Neubau 110-kV-Hochspannungskabel, Bl. 1504 Pkt. Riesberg - Pkt. Klusebrink

Technischer Lageplan / Längsprofil

Ausgabe:	20.11.2020	09:57:44
Erstellt:	05.06.2020	13:36:44
Inhalt:	Planung	

SPIE SAG GmbH

Amprion GmbH
G-L / Leitungen
G-P / Leitungsgenehmigungen und Naturschutz

westnetz
DRW-S-L