
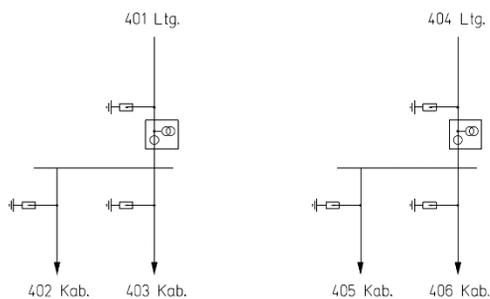


Darstellung einer Kabelübergabestation

Aufbauplan und Schaltplan Maßstab 1:333

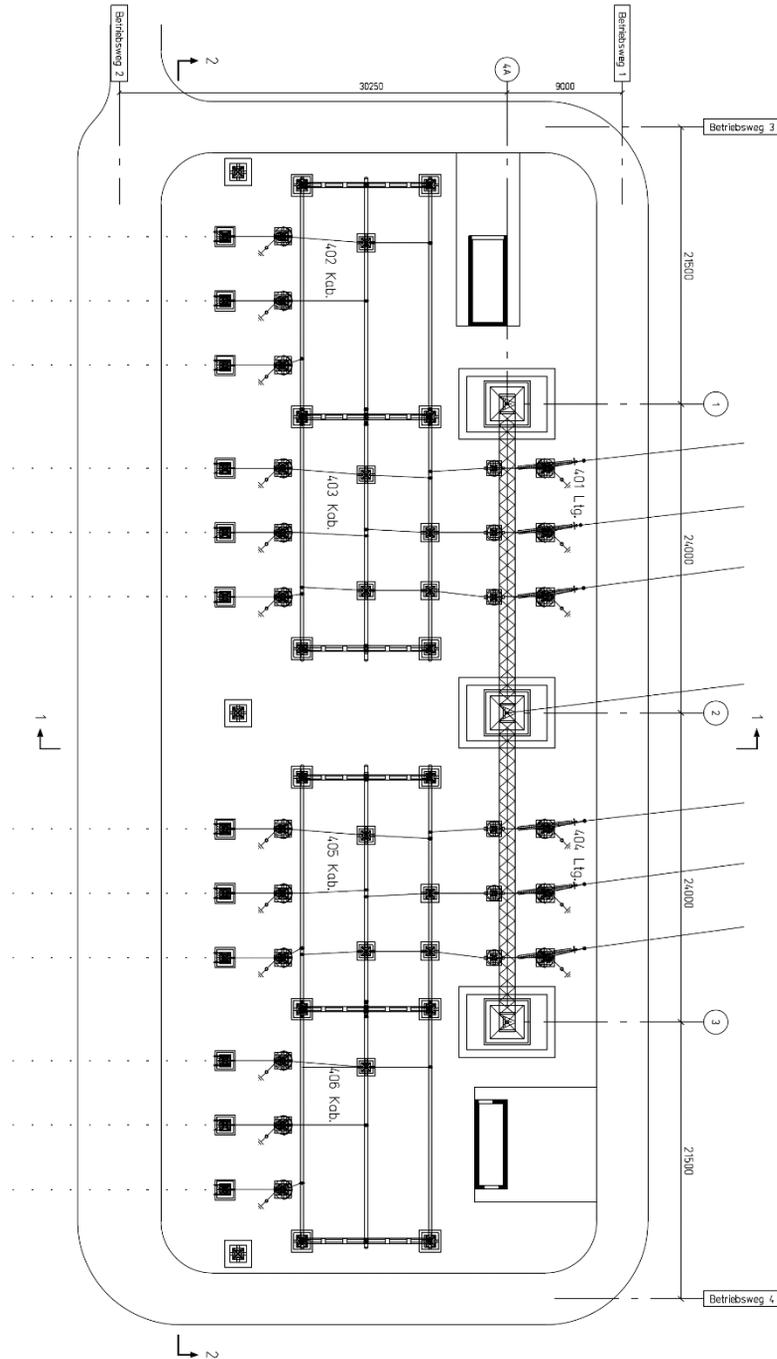

Darstellung einer Kabelübergabestation

Schnitt 1 Maßstab 1:500

