


# Deckblatt „C“

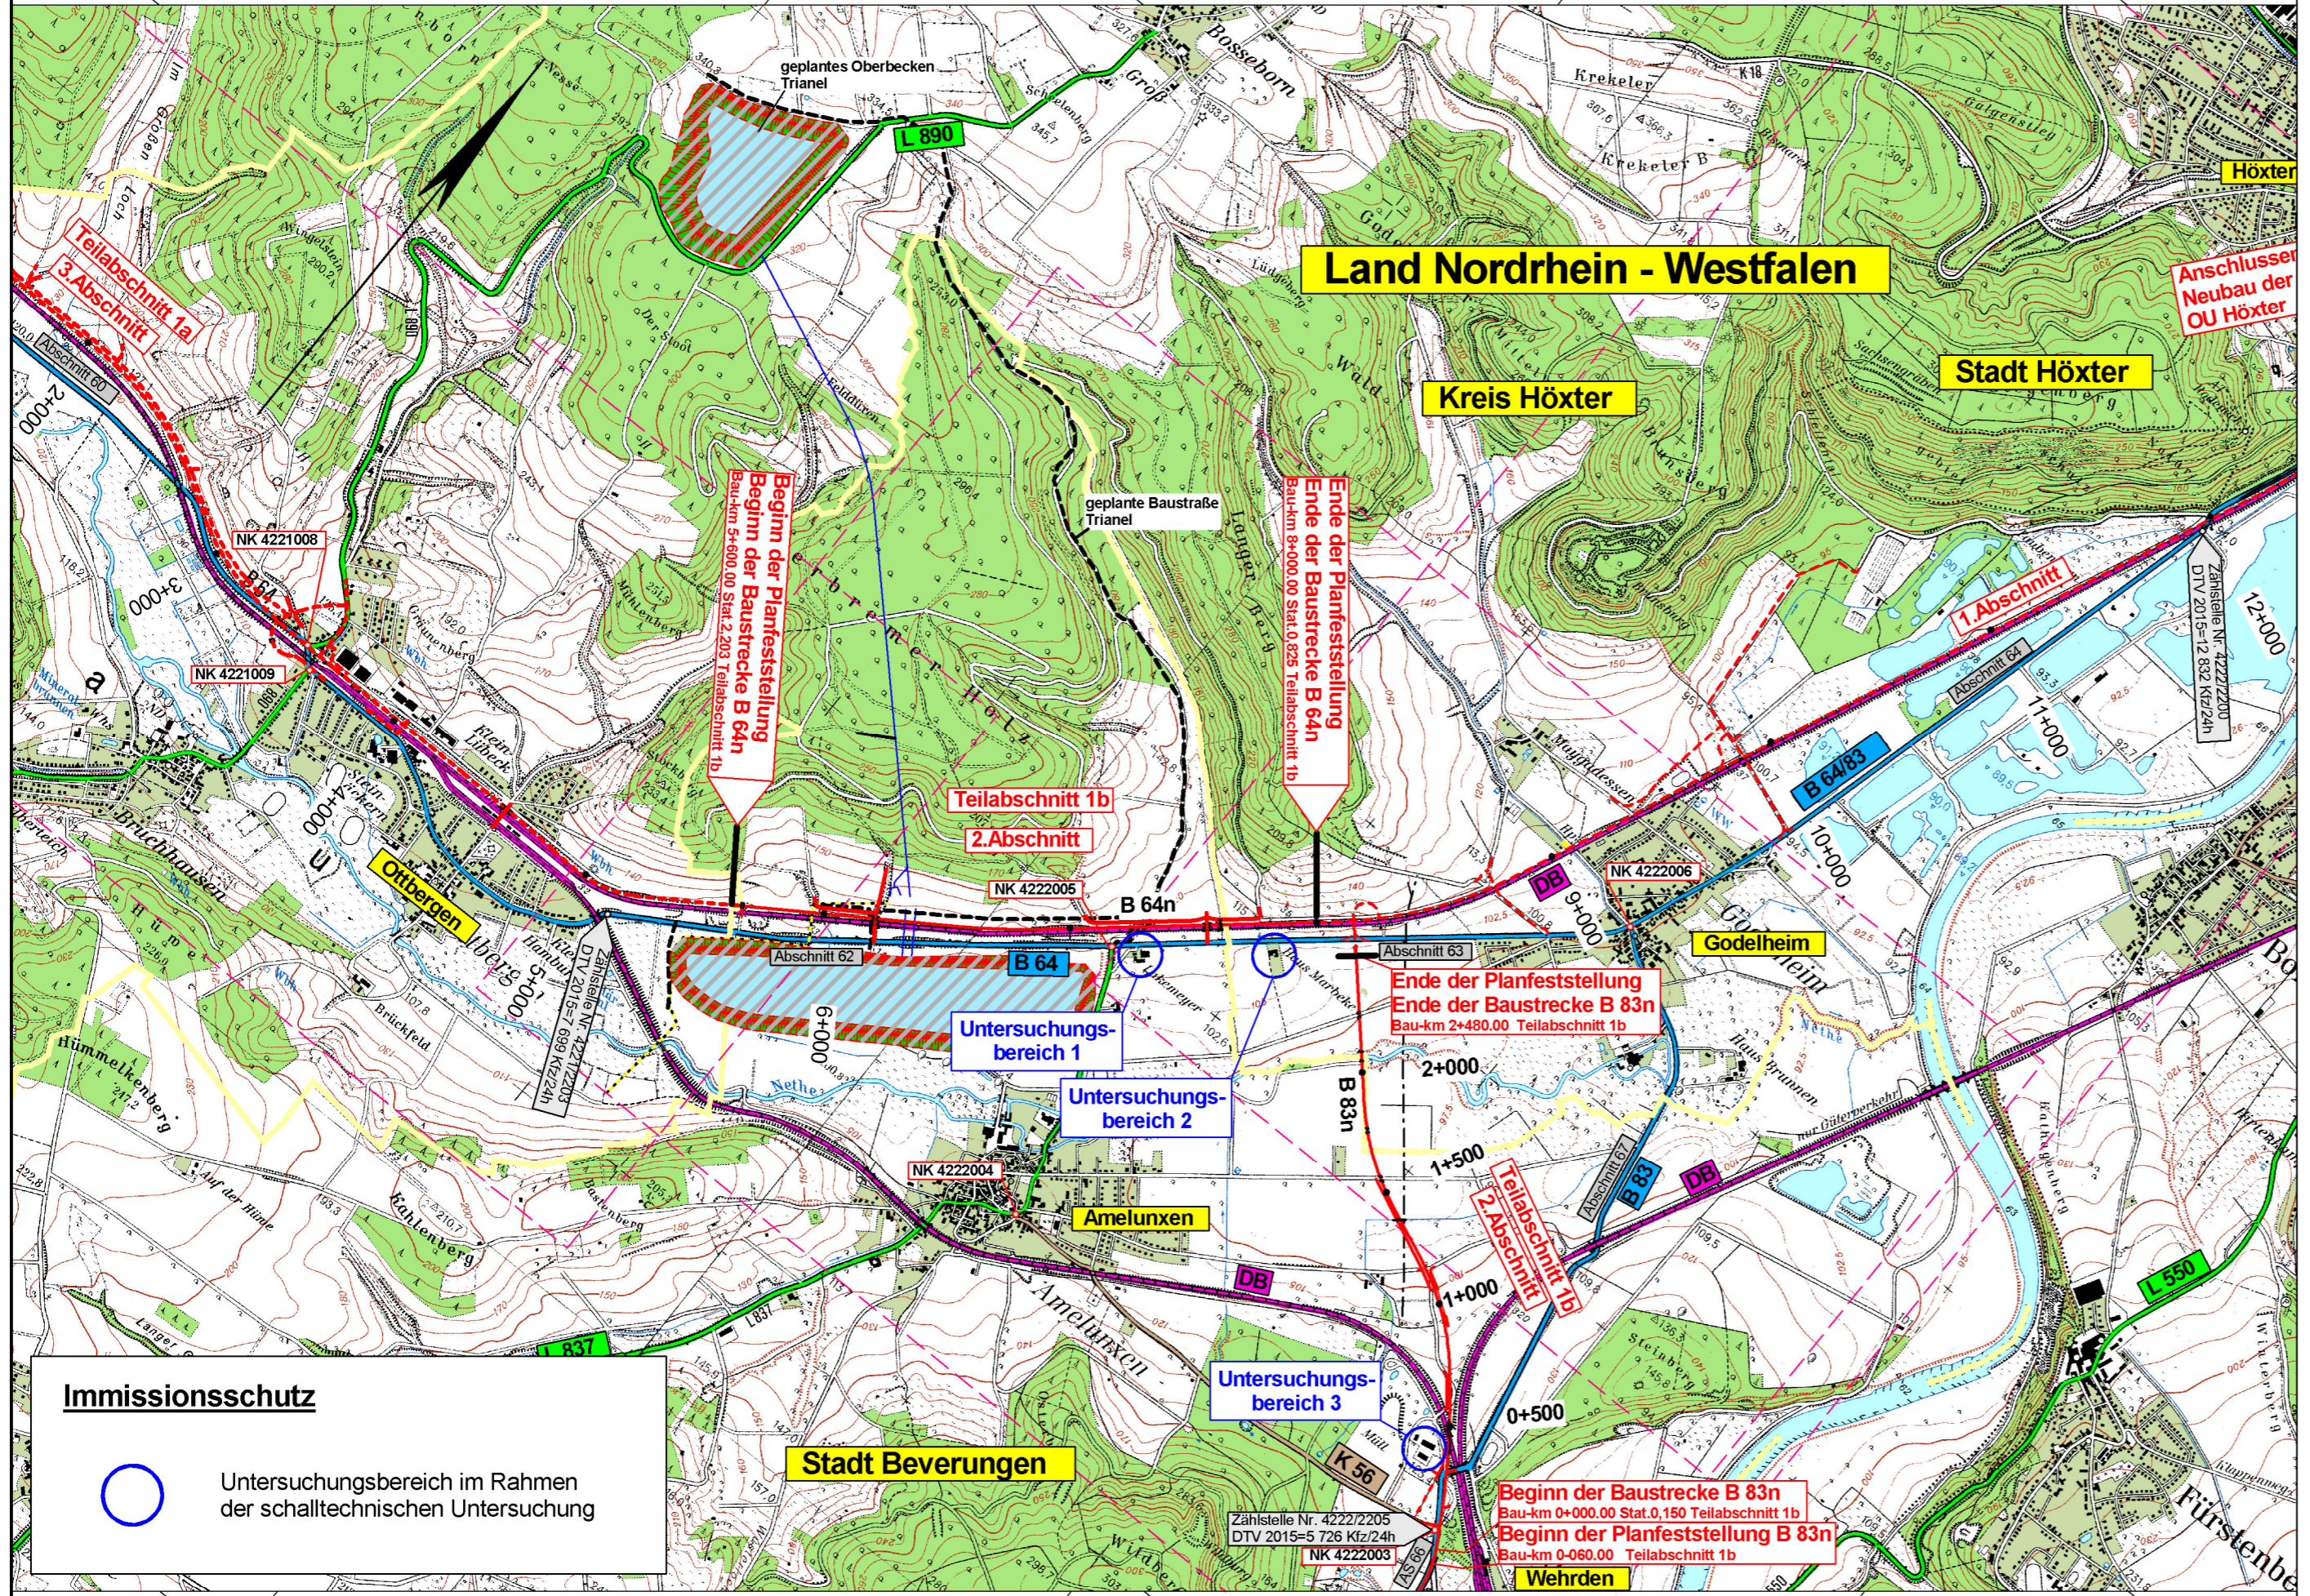

Satzungsgemäß ausgelegen	Festgestellt gemäß Beschluss vom heutigen Tage.
in der Zeit vom .....	Defmold, den .....
bis .....	.....
in der Gemeinde .....	Bezirksregierung Defmold -Planfeststellungsbehörde-
Zeit und Ort der Auslegung sind mindestens 1 Woche vor Auslegung ortsüblich bekannt gemacht worden.	Im Auftrag .....
Gemeinde .....	(Dienstsiegel) .....
(Dienstsiegel) .....	(Unterschrift) .....
(Unterschrift) .....	(Unterschrift) .....

Zugehöriger Entwurf	
Aufgestellt: Paderborn, 30.03.2012	Geprüft: Gelsenkirchen, 08.05.2012
Der Leiter der Regionalniederlassung Sauerland-Hochstift i.A. gez. Boctor	Der Direktor des Landesbetriebes Straßenbau NRW i.A. gez. Sonnhoff
Gesehen: Bonn, 10.12.2012	Gesehen: Düsseldorf, 29.06.2012
Bundesministerium für Verkehr, Bau und Stadtentwicklung Abteilung Straßenbau, Straßenverkehr i.A. gez. Bidinger	Ministerium für Bauen und Verkehr des Landes Nordrhein-Westfalen i.A. gez. Rox

 <b>Regionalniederlassung Sauerland-Hochstift</b> - Außenstelle Paderborn -		 <b>Straßen.NRW</b> <small>Landesbetrieb Straßenbau Nordrhein-Westfalen</small>		
Straße	von NK / Abschnitt	nach NK / Abschnitt	Stationsbereich	Projekt-Nr.
B 64	Abschnitt 62	Abschnitt 63	2.203-0.825	08-0157
B 83	Abschnitt 66	Abschnitt 67	0.150-2.803	
Nächster Ort:	Godelheim und Wehrden			Unterlage 11.4
<b>B64/83 Brakel/Hembsen-Höxter          Teilabschnitt 1b          Neubau der B64 Höxter/Ottbergen-Höxter/Godelheim und          Neubau der B 83 Beverungen/Wehrden bis Höxter/Godelheim</b>				Blatt Nr. 1
<b>Planfeststellung - Deckblatt „C“</b>				Maßstab:
<b>Übersichtskarte</b> Untersuchungsbereich 1-3				1:25000
Aufgestellt Paderborn, den 10.10.2019		Der Leiter der Regionalniederlassung Sauerland-Hochstift i.A. gez. Lars Voigtländer		