3
WA120-22.00

(368.6)
-365.0-

4
T-30.00

-300.0-

5
T-26.00
Hochwasserfundament

-365.0-

6
T-28.00

(307.0)
-303.6-

7
WA120-22.00
Hochwasserfundament

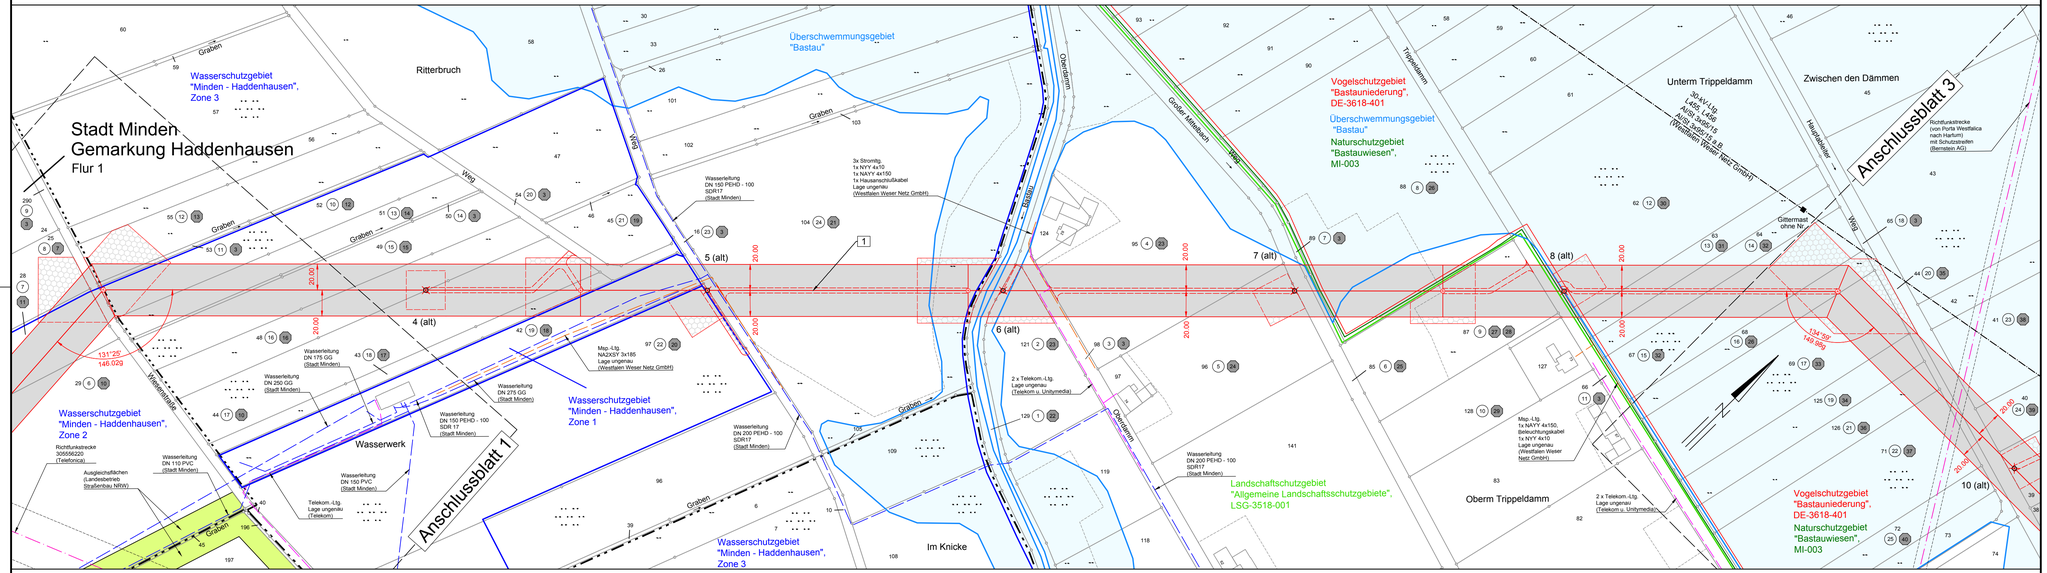

Stadt Minden
Gemarkung Dützen
Flur 7

Stadt Minden
Gemarkung Haddenhausen
Flur 8

Stadt Minden
Gemarkung Dützen
Flur 7

Stadt Minden
Gemarkung Minden
Flur 87

Westfalen Weser
Netz

110-kV-Leitung
Uphausen - Minden/West
166/167

Lageplan

Mast Nr. 3 - Mast Nr. 7

Legende:

Mastnummer
Länge von Mast zu Mast
WE 120–21.00
-365.8-
T1–23.00
Masttyp
Arbeitsfläche
Trassenachse
Freileitung
Schutzbereich
dauerhafte Zuwegung
temp. Zuwegung
Bemaßung des Schutzbereiches

- Bauwerksnummer
- Eigentümer Schlüsselnummer
- Grundstücksordnungsnummer
- 37 Flurstücksnummer
- Abspannmast
- Tragmast
- Mast Rückbau

Grenzen:

- Land
- Kreis
- Stadt/Gem.
- Gemarkung
- Flur
- Flurstück
- Rückbau Hoch- und Mittelsp.-Ltg.

Versorgung:

- Abwasser
- Gas
- Telekommunikation
- Wasser
- Strom

Planfeststellungsunterlage

Aufgestellt
Paderborn, 21.06.2016

Firma: SAG

Maßstab:	Einheit:
1:2000	Meter

	Datum	Name
Bearb.	12.04.2016	Rötz
Gepr.	12.04.2016	Othmer
Zustand		
Org.-Einheit NE-NL		

Westfalen Weser Netz

Blatt: 2 / 4

Zust.	Änderung	Datum	Name

Satzungsgemäß ausgelegen in der Zeit
vom .....
bis .....

Zeit und Ort der Auslegung sind vor Auslegung ortsüblich bekannt gemacht worden

Gemeinde: .....

Dienstsiegel/Unterschrift .....

Planfeststellungsbehörde