


68 WA Abzw. (307.2) -305.0- 1 T-26.00 -300.0- 2 T-22.00 (243.5) -239.9- 3 WA120-22.00

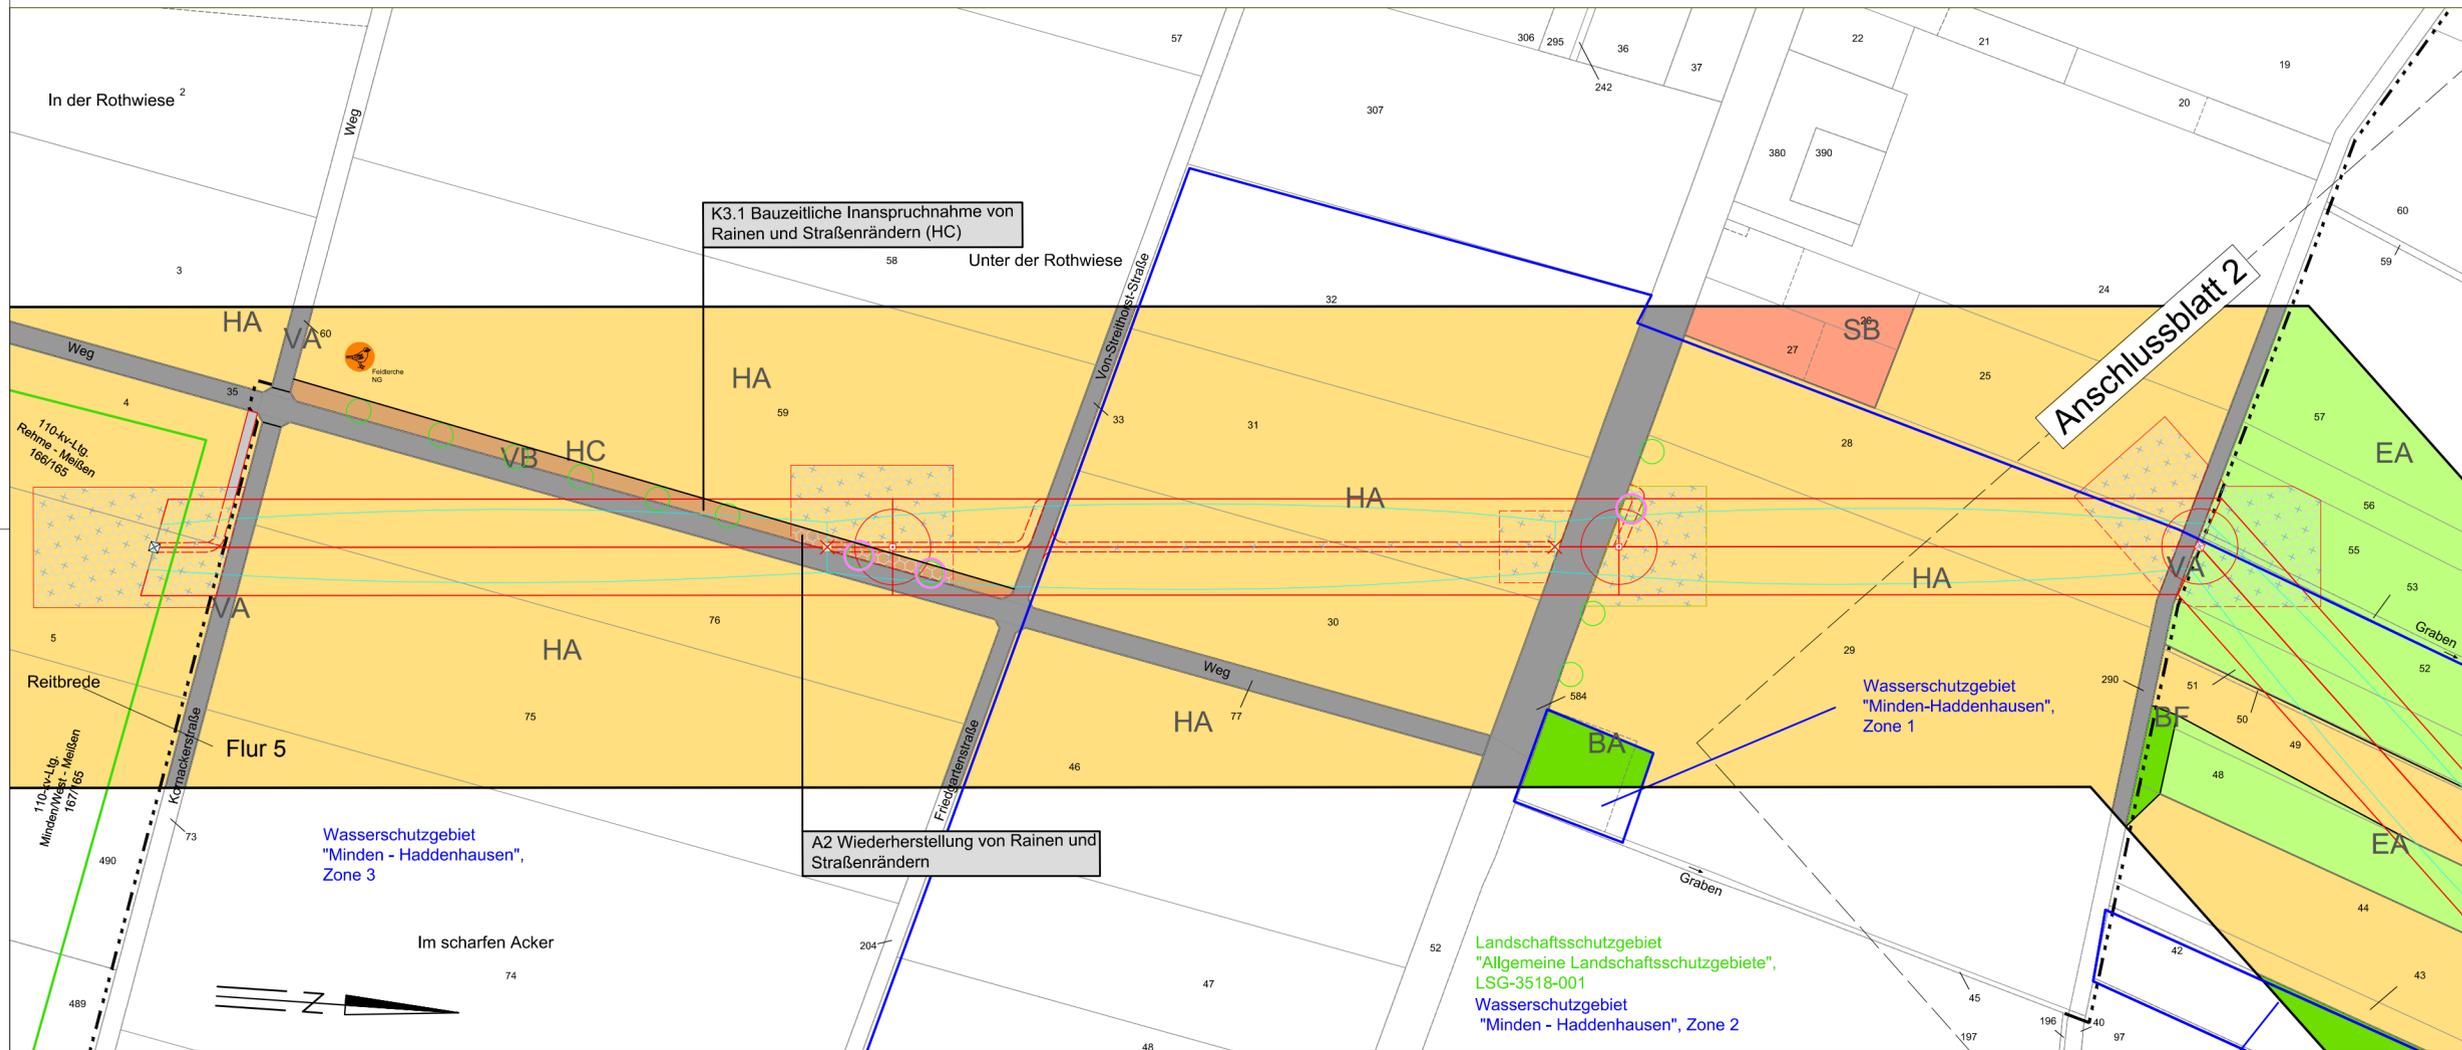

Stadt Minden
Gemarkung Dützen
Flur 7

Stadt Minden
Gemarkung Haddenhausen
Flur 8

- Vorhaben**
- geplanter Ersatzneubau der 110-kV-Freileitung
 - Schutzbereichsbegrenzung (110-kV-Freileitung)
 - alte Schutzbereichsbegrenzung (110-kV-Freileitung)

Biotop- und Nutzungstypen

- Gewässer**
- Bäche (FM)
 - Bäche mit uferbegleitenden Gehölzen (FM/BE)
 - Gräben (FN)
 - Gräben mit uferbegleitenden Gehölzen (FN/BE)
 - Flüsse (FO)

Grünland

- Grünlandbrachen (EE)
- Fettwiesen (EA)

Kleingehölze

- Flächige Kleingehölze (BA)
- Baumgruppen, Baumreihen (BF)
- lebensraumtypisch (BF_90)
- nicht lebensraumtypisch (BF_30)
- Einzelbaum

Weitere anthropogen bedingte Biotope

- Äcker (HA)
- Ackerbrachen (HB)
- Rain, Straßenränder (HC)
- Gebäude, Mauerwerk, Ruinen (HN)

Siedlungsflächen

- Wohnbauflächen (SB)
- Siedlungsflächen, Gewerbegebiete (SC)

Siedlungsflächen

- Verkehrsstraßen (VA)
- Wirtschaftswege (VB)

Schutzgebiete

- Landschaftsschutzgebiet (LSG)
- Naturschutzgebiet (NSG)
- Überschwemmungsgebiet (ÜSG)
- Vogelschutzgebiet (VSG)
- Wasserschutzgebiet (WSG)

- Avifauna**
- Daten der Faunistischen Untersuchung 2014
 - Daten der Biologischen Station 2010/2011

Sonstiges

- bestehende Freileitungen
- Grenze des Untersuchungsgebietes
- Bestandsmast

Konflikte und Maßnahmen

- Konflikte**
- K1.1 Maststandort - Bodenversiegelung durch Mastgründung

- Nr. Konfliktbezeichnung**
- Arbeitsraum und Zufahrt (temporäre Inanspruchnahme)
 - Gehölzverlust
 - K2.1 zur Freimachung des Baufeldes
 - K2.2 im Schutzstreifen

K5.1 (ohne Darstellung) Die Beeinträchtigung des Landschaftsbildes wird in Kapitel 7.5 des LBP-Berichts nach dem Bewertungsverfahren von Nohl 1993 ermittelt.

Maßnahmen

- S2 Gehölzschutz nach DIN 18920 /RAS-LP 4
- Markierung des Erdseils (V2/ VSG2)
- V10 Vermeidung von Bodenkontamination durch Altlasten


Nr. Kompensationsmaßnahme

- A1 Entsiegelung der bestehenden Mastfundamente
- A3 Wiederherstellung von Baustellenflächen und -zufahrten

110-kV-Leitung Uphausen - Minden/West 166/167

Landschaftspflegerischer Begleitplan Bestands-, Konflikt- und Maßnahmenplan

Legende:

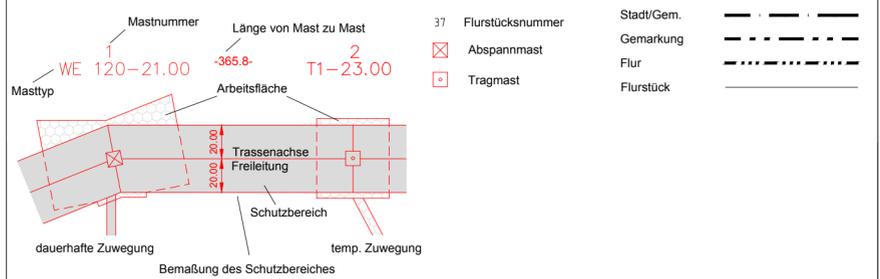

- Grenzen:**
- Land
 - Kreis
 - Stadt/Gem.
 - Gemarkung
 - Flur
 - Flurstück

Planfeststellungsunterlage

Aufgestellt Paderborn, <i>[Signature]</i>		21.06.2016		Satzungsgemäß ausgelegen in der Zeit vom bis	
Firma Planungsbüro Laukhuf K.-Schumacher-Straße 27 30159 Hannover Tel.: 0511/39 48-601 Fax: 0511/39 48-607 info@laukhuf-planungsbuero.de		Maßstab: 1:2000	Einheit: Meter	Zeit und Ort der Auslegung sind vor Auslegung ortsüblich bekannt gemacht worden	
Dienstsigel/Unterschrift		Gemeinde:		Planfeststellungsbehörde	
Zust.	Änderung	Datum	Name	Blatt:	1 / 4