


7 WA120-22.00 (313.4) -310.0- 8 T-26.00 -339.6- 9 T-26.00 -252.2- 10 T-24.00 -228.4- 11 T-26.00

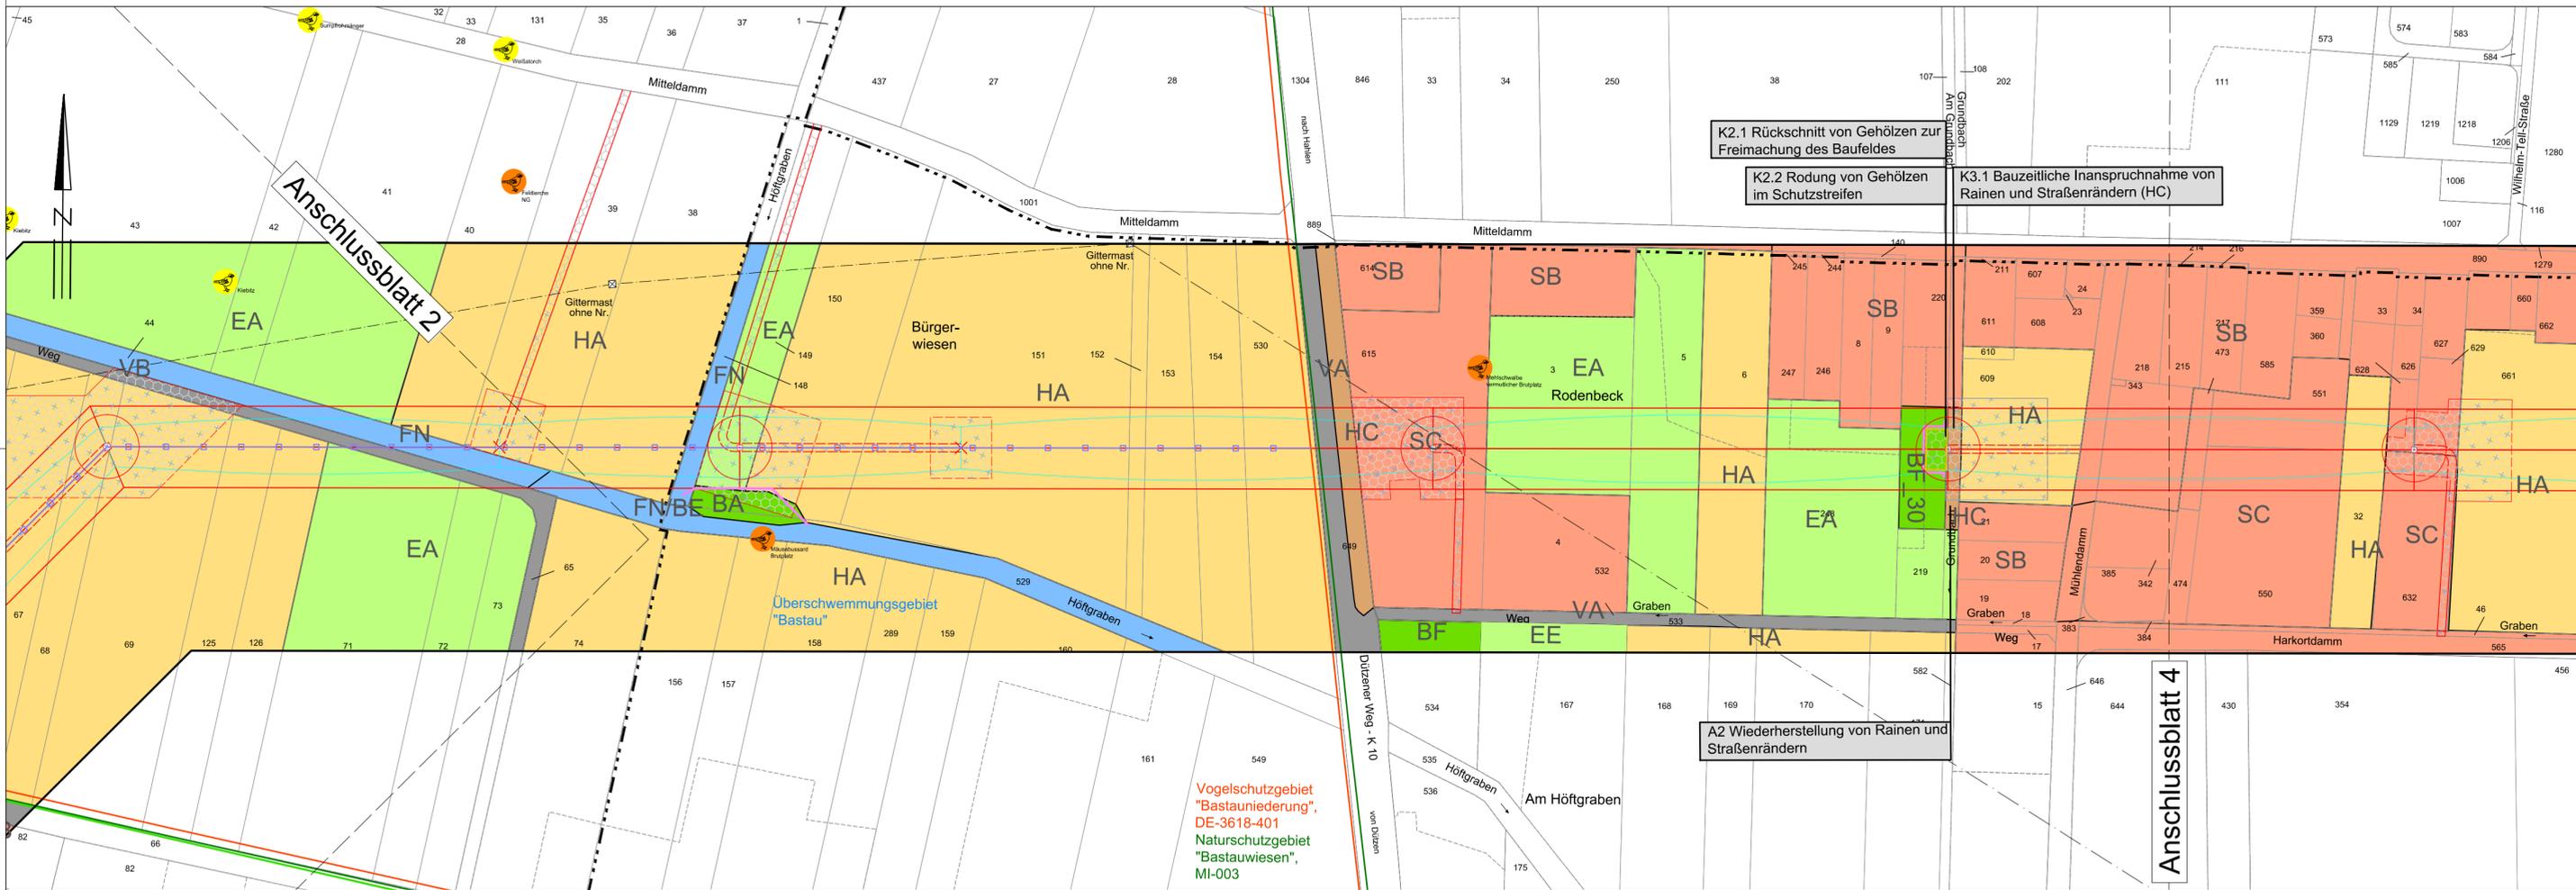


Stadt Minden
Gemarkung Minden
Flur 87

Stadt Minden
Gemarkung Minden
Flur 27

- Vorhaben**
- geplanter Ersatzneubau der 110-kV-Freileitung
 - Schutzbereichsbegrenzung (110-kV-Freileitung)
 - alte Schutzbereichsbegrenzung (110-kV-Freileitung)
- Biotop- und Nutzungstypen**
- Gewässer**
- Bäche (FM)
 - Bäche mit uferbegleitenden Gehölzen (FM/BE)
 - Gräben (FN)
 - Gräben mit uferbegleitenden Gehölzen (FN/BE)
 - Flüsse (FO)
- Grünland**
- Grünlandbrachen (EE)
 - Fettwiesen (EA)
- Kleingehölze**
- Flächige Kleingehölze (BA)
 - Baumgruppen, Baumreihen (BF)
 - lebensraumtypisch (BF_90)
 - nicht lebensraumtypisch (BF_30)
 - Einzelbaum
- Weitere anthropogen bedingte Biotope**
- Äcker (HA)
 - Ackerbrachen (HB)
 - Rain, Straßenränder (HC)
 - Gebäude, Mauerwerk, Ruinen (HN)
- Siedlungsflächen**
- Wohnbauflächen (SB)
 - Siedlungsflächen, Gewerbegebiete (SC)
- Siedlungsflächen**
- Verkehrsstraßen (VA)
 - Wirtschaftswege (VB)
- Schutzgebiete**
- Landschaftsschutzgebiet (LSG)
 - Naturschutzgebiet (NSG)
 - Überschwemmungsgebiet (ÜSG)
 - Vogelschutzgebiet (VSG)
 - Wasserschutzgebiet (WSG)
- Avifauna**
- Daten der Faunistischen Untersuchung 2014
 - Daten der Biologischen Station 2010/2011
- Sonstiges**
- bestehende Freileitungen
 - Grenze des Untersuchungsgebietes
 - Bestandsmast
- Konflikte und Maßnahmen**
- Konflikte**
- K1.1 Maststandort - Bodenversiegelung durch Mastgründung
- Maßnahmen**
- S2 Gehölzschutz nach DIN 18920 /RAS-LP 4
 - Markierung des Erdseils (V2/ VSG2)
 - V10 Vermeidung von Bodenkontamination durch Altlasten
- K5.1 (ohne Darstellung)** Die Beeinträchtigung des Landschaftsbildes wird in Kapitel 7.5 des LBP-Berichts nach dem Bewertungsverfahren von Nohl 1993 ermittelt.
- Nr. Konfliktbezeichnung**
- Arbeitsraum und Zufahrt (temporäre Inanspruchnahme)
 - Gehölzverlust K2.1 zur Freimachung des Baufeldes K2.2 im Schutzstreifen
- Nr. Kompensationsmaßnahme**
- A1 Entsiegelung der bestehenden Mastfundamente
 - A3 Wiederherstellung von Baustellenflächen und -zufahrten

110-kV-Leitung Uphausen - Minden/West 166/167

Landschaftspflegerischer Begleitplan Bestands-, Konflikt- und Maßnahmenplan

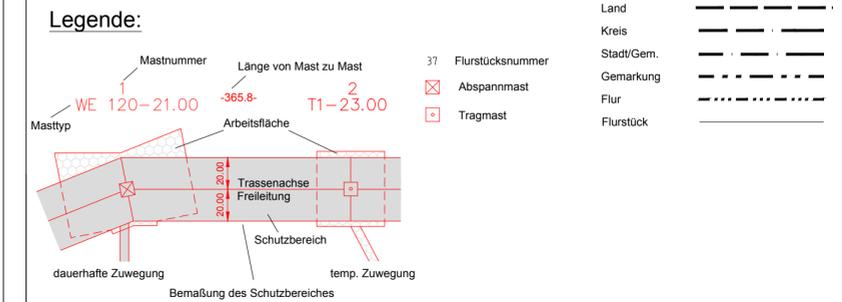

Planfeststellungsunterlage		Satzungsgemäß ausgelegen in der Zeit vom ... bis ...	
Aufgestellt Paderborn,	21.06.2016	Zeit und Ort der Auslegung sind vor Auslegung ortsüblich bekannt gemacht worden	
Gemeinde:		Dienstsiegel/Unterschrift	
Planfeststellungsbehörde		Datum Name	
Bearb. Juni 2016	Oellermann	Zustand	
Gepr. Juni 2016	Kurpan	Org.-Einheit NE-NL	
Westfalen Weser Netz		Zust. Änderung Datum Name Blatt: 3 / 4	