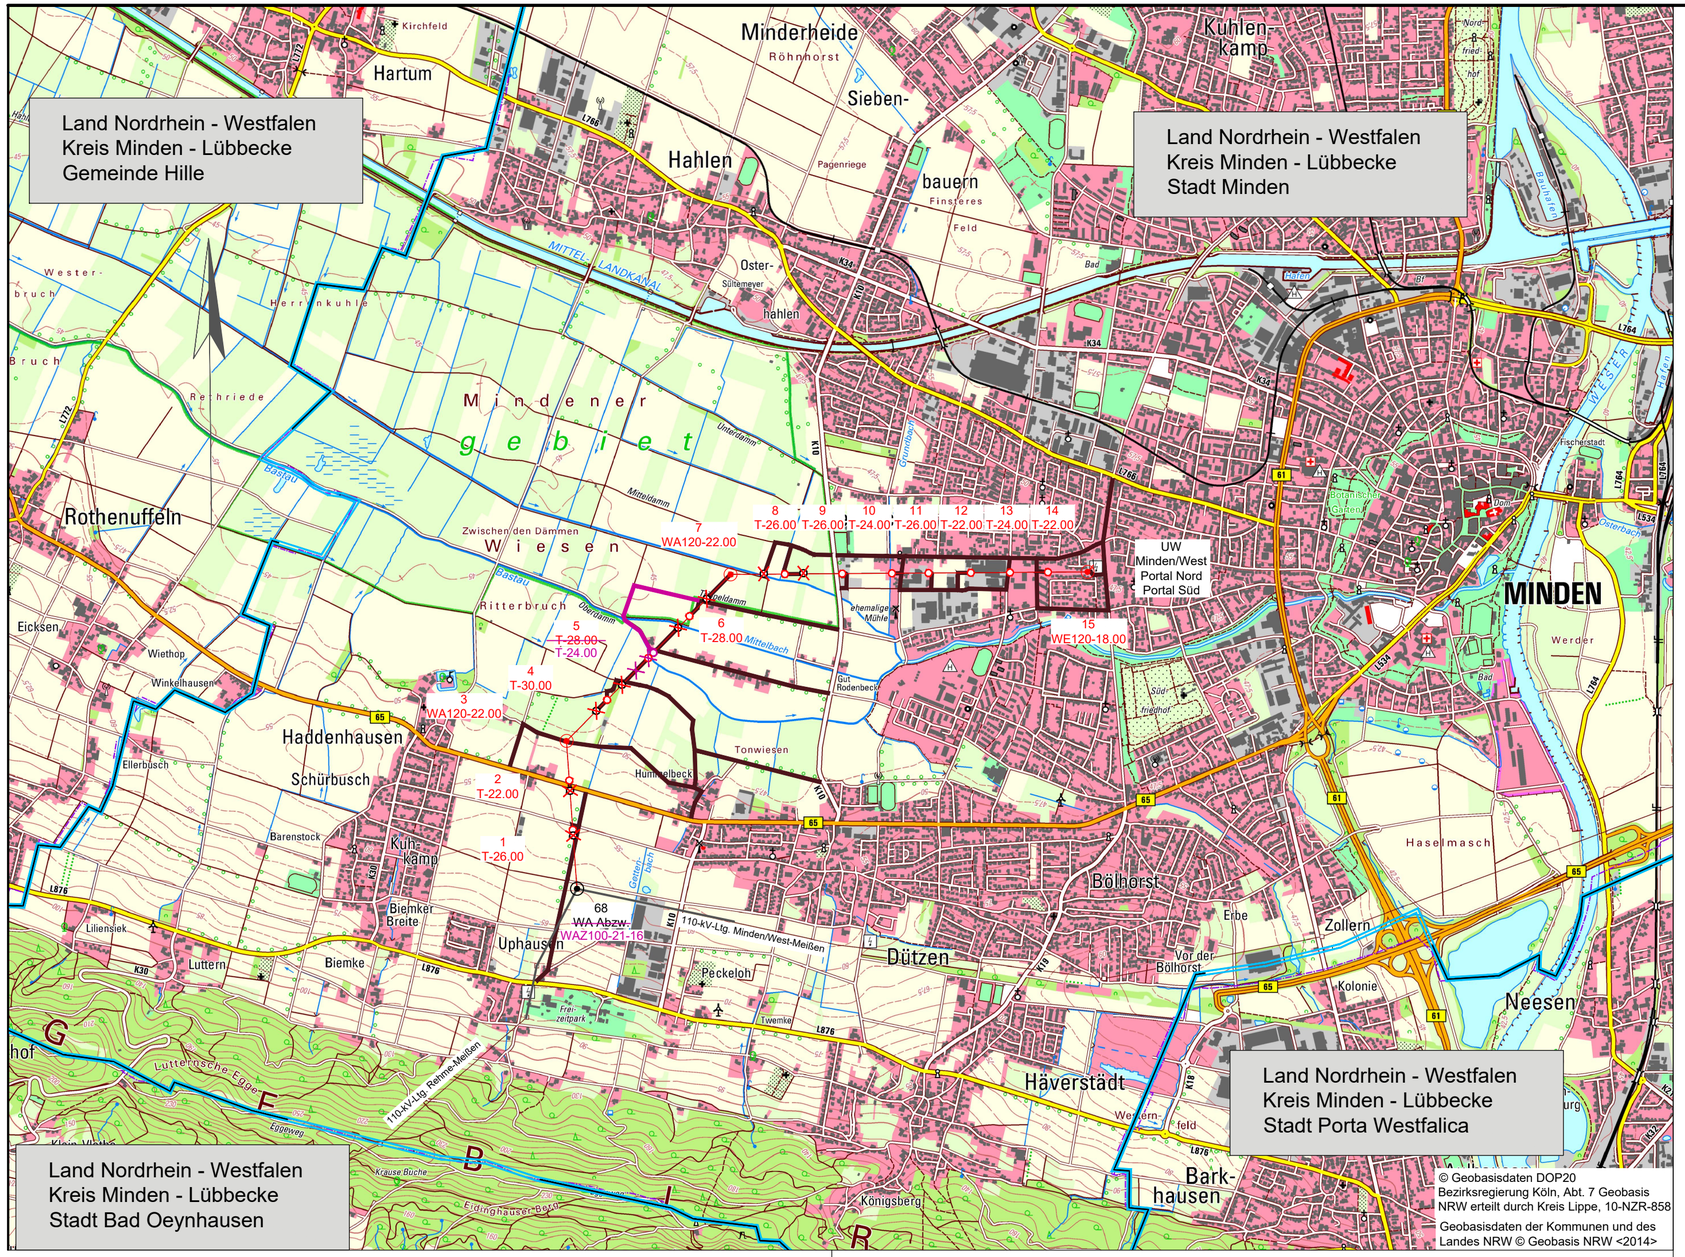

Wegenutzungsplan

110 - kV - Leitung 166/167
Uphausen - Minden/West

Mast Nr. 68 - Mast Nr. 1 - Mast Nr. 15 - Portal

Maßstab 1: 25000

1.Deckblattänderung

Legende:

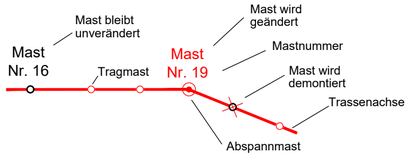

nutzbare Straßen und Wege und Zufahrten zu Maststandorten

Grenzen:

- Land
- Landkreis
- Stadt/Gem.

Planfeststellungsunterlage

Aufgestellt
Paderborn, 21.06.2016
i.V. ..... i.A. .....

Satzungsgemäß ausgelegen in der Zeit
vom .....
bis .....

Zeit und Ort der Auslegung sind vor Auslegung ortsüblich bekannt gemacht worden

Gemeinde: .....

Dienstsiegel/Unterschrift .....

Planfeststellungsbehörde

Firma	Maßstab:	Einheit:
SPIE	1:25000	Meter

	Datum	Name
Bearb.	17.05.2016	Lipp
Gepr.	18.05.2016	Ihl
Zustand		
Org.-Einheit NE-NL		

Zust.	Änderung	Datum	Name
1	Deckblattänd.	20.04.22	Fritz-K.

Blatt: 1 / 1