

Land Nordrhein - Westfalen
Kreis Minden - Lübbecke
Gemeinde Hille

Land Nordrhein - Westfalen
Kreis Minden - Lübbecke
Stadt Minden

Land Nordrhein - Westfalen
Kreis Minden - Lübbecke
Stadt Bad Oeynhausen

Land Nordrhein - Westfalen
Kreis Minden - Lübbecke
Stadt Porta Westfalica

© Geobasisdaten DOP20
Bezirksregierung Köln, Abt. 7 Geobasis
NRW erteilt durch Kreis Lippe, 10-NZR-858



Übersichtsplan


110 - kV - Leitung 166/167
Uphausen - Minden/West

Mast Nr. 68 - Mast Nr. 1 - Mast Nr. 15 - Portal


Maßstab 1: 25000

1. Deckblattänderung

Legende:

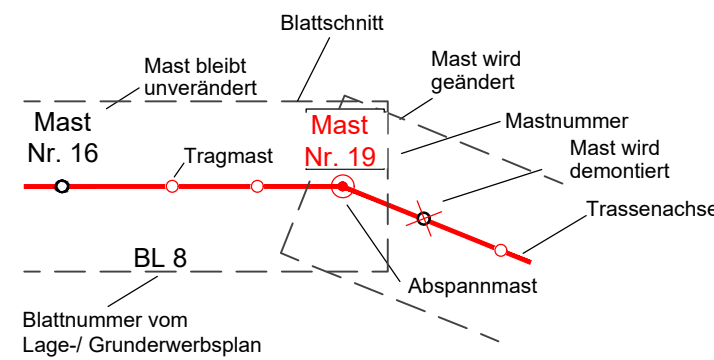

Grenzen:

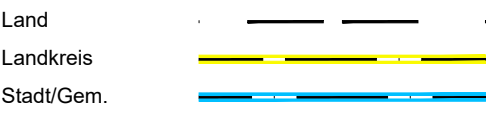

Planfeststellungsunterlage

Aufgestellt	21.06.2016	
Paderborn,	i.v. <i>H.G. Weike</i>	
Firma	Maßstab:	Einheit:
SPIE	1:25000	Meter
	Datum	Name
	Bearb. 17.05.2016	Lipp
	Gepr. 18.05.2016	Ihl
	Zustand	
	Org.-Einheit NE-NL	
1 Deckblattänd.	20.04.22	Fritz-K.
Zust. Änderung	Datum	Name
	Blatt:	1 / 1

Satzungsgemäß ausgelegt in der Zeit
vom
bis
Zeit und Ort der Auslegung sind vor Auslegung ortsüblich bekannt
gemacht worden
Gemeinde:
Dienstiegel/Unterschrift

Planfeststellungsbehörde

