7
WA120-22.00
Hochwasserfundament

(313.4)
-310.0-

8
T-26.00
Hochwasserfundament

-339.6-

9
T-26.00

-252.2-

10
T-24.00

-228.4-

11
T-26.00

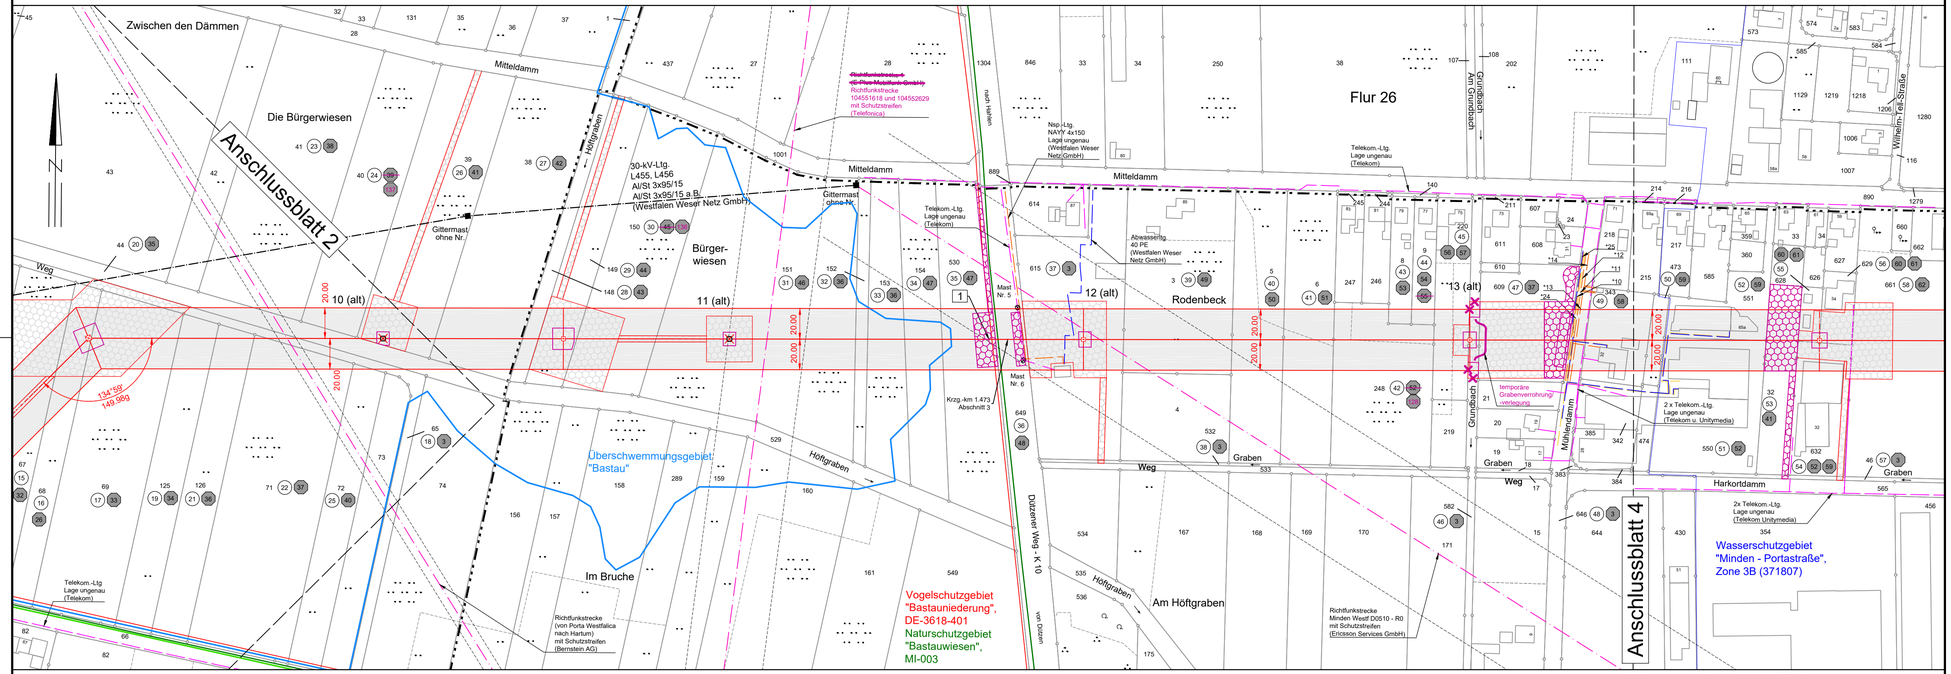

Stadt Minden
Gemarkung Minden
Flur 87

Stadt Minden
Gemarkung Minden
Flur 27

*10 1x Msp.-Ltg., NAKBA 3x95 a.B.
1x Beleuchtungskabel, NYY 4x10
Lage ungenau
(Westfalen Weser Netz GmbH)
*11 3x NAYY 4x150
Lage ungenau
(Westfalen Weser Netz GmbH)
*12 2x NAYY 4x150
Lage ungenau
(Westfalen Weser Netz GmbH)
*13 A2YHSY 3x185/10kV
Lage ungenau
(Westfalen Weser Netz GmbH)
*14 2x NA2XSY 3x185
Lage ungenau
(Westfalen Weser Netz GmbH)
*24 Gasdruckltg.
VG 100 GGG, 1985
(Westfalen Weser Netz GmbH)
*25 Wasserltg.
VW150 PVC, 1998
(Westfalen Weser Netz GmbH)

110-kV-Leitung
Uphausen - Minden/West
166/167

Lageplan

Mast Nr. 7 - Mast Nr. 11

1. Deckblattänderung

Legende:

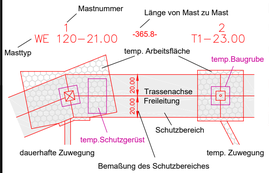

- 1 Bauwerksnummer
- Eigentümer Schlüsselnummer
- 5 Grundstücks-ordnungsnummer
- 37 Flurstücksnummer
- Abspannmast
- Tragmast
- Mast Rückbau

Grenzen:

- Land
- Kreis
- Stadt/Gem.
- Gemarkung
- Flur
- Flurstück
- Rückbau Hoch- und Mittelsp.-Ltg.

Versorgung:

- Abwasser
- Gas
- Telekommunikation
- Wasser
- Strom

Planfeststellungsunterlage

Aufgestellt
Paderborn, 21.06.2016

Satzungsgemäß ausgelegen in der Zeit
vom .....
bis .....

Zeit und Ort der Auslegung sind vor Auslegung ortsüblich bekannt gemacht worden

Gemeinde: .....

Dienstsiegel/Unterschrift .....

Planfeststellungsbehörde

Firma	Maßstab:	Einheit:
SPIE	1:2000	Meter

	Datum	Name
Bearb.	12.04.2016	Rötz
Gepr.	12.04.2016	Othmer
Zustand		
Org.-Einheit NE-NL		

WW

Zust.	Änderung	Datum	Name
1	Deckblattänd.	20.04.21	Fritz-K

Blatt: 3 / 4