

Übersichtsplan


110 - kV - Leitung 166/167
Uphausen - Minden/West

Mast Nr. 68 - Mast Nr. 1 - Mast Nr. 15 - Portal
Maßstab 1: 25000
1. Deckblattänderung

Legende

Grenzen:
Land: - - - - -
Landkreis: ————
Stadt/Gem.: ————

technische Planung:

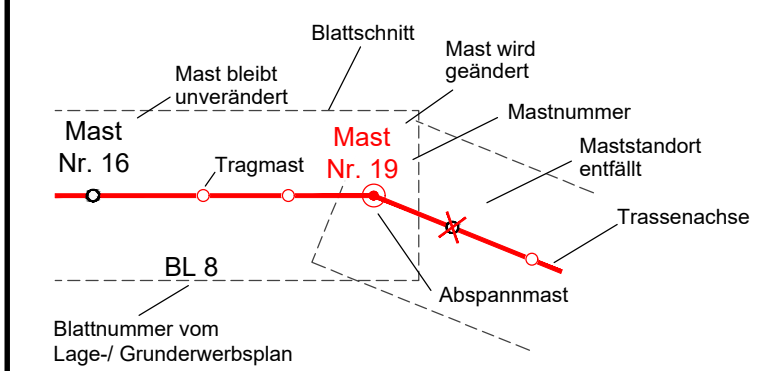

Schutzgebiete:

- Naturschutzgebiet
- Landschaftsschutzgebiet
- Trinkwasserschutzgebiet
- Überschwemmungsgebiet
- Heilquellenschutzgebiet
- FFH - Gebiet
- Naturpark
- Vogelschutzgebiet

Planfeststellungsunterlage

Aufgestellt Paderborn, i.V.	21.06.2016		
Firma SPIE	Maßstab: 1:25000	Einheit: Meter	
	Datum	Name	
	Bearb. 17.05.2016	Lipp	
	Gepr. 18.05.2016	Othmer	
	Zustand		
	Org.-Einheit NE-NL		
1 Deckblattänd.	20.04.22	Fritz-K.	
Zust.	Änderung	Datum	Name
		Blatt: 1	

Satzungsgemäß ausgelegen in der Zeit vom bis

Zeit und Ort der Auslegung sind vor Auslegung ortsüblich bekannt gemacht worden

Gemeinde:

Dienstsigel/Unterschrift

Planfeststellungsbehörde

© Geobasisdaten DOP20
Bezirksregierung Köln, Abt. 7 Geobasis
NRW erteilt durch Kreis Lippe, 10-NZR-858