

85
T1-23.00

- 304.0 -


86
T1-23.00

- 244.2 -

87
T1-31.00

- 354.4 -

88
WA160-25.00

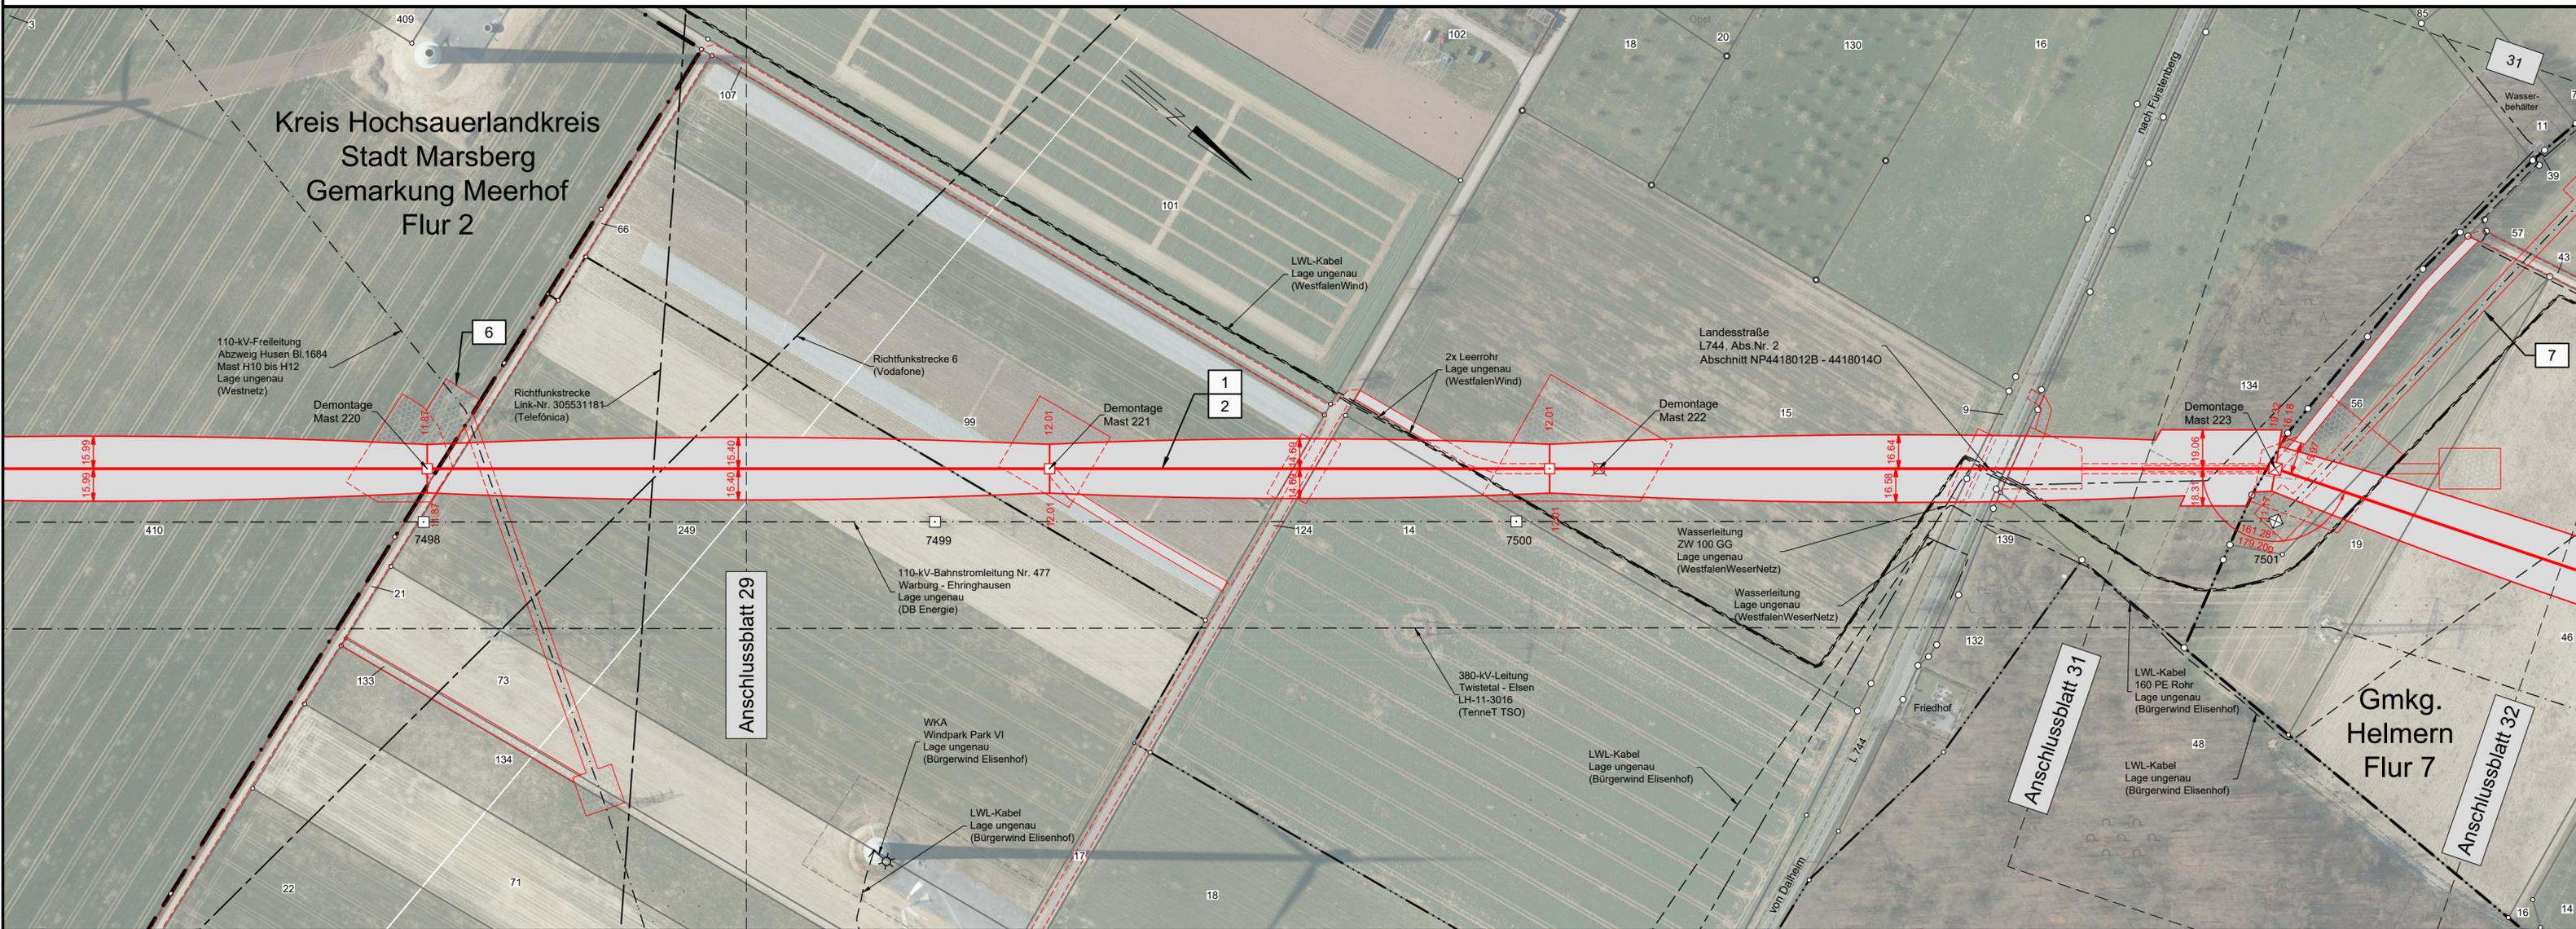

Kreis Paderborn
Stadt Bad Wünnenberg
Gemarkung Eisenhof

Flur 2

Flur 1


Flur 3

Lageplan

110-kV-Leitung Twistetal - Paderborn/S LH-11-1205

Mast Nr. 85 - Mast Nr. 88

Legende:

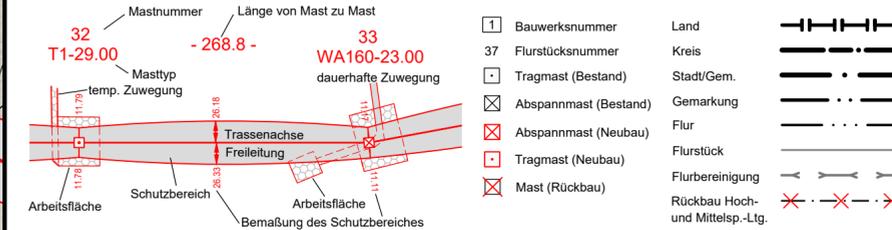

Quellvermerk:
Land NRW - Hochsauerlandkreis (2017-2021) Datenlizenz Deutschland - Namensnennung - Version 2.0 (www.govdata.de/dl-de/by-2-0)
Land NRW - Landkreis Paderborn (2017-2021) Datenlizenz Deutschland - Namensnennung - Version 2.0 (www.govdata.de/dl-de/by-2-0)

Planfeststellungsunterlage

Index	Datum	Gezeichnet	Änderung	Verweis	Maßstab	Format
Zugehörigkeit			Verweis		1:2000	841x297
Technische Referenz		Erstellt durch	Genehmigt von		Erstelldatum	Status
		K2 Engineering GmbH Kovacs / Fiemme	Avacon Netz GmbH U. Herrmann		22.12.2021	Gültig
avacon		Objektname 110-kV-Leitung Twistetal - Paderborn/S				
		Klassifikation Lageplan				
ID		Titel LH-11-1205, Mast Nr. 85 - Mast Nr. 88				