


92 T1-23.00
- 312.6 -
93 T1-21.00
- 304.2 -
94 T1-29.00
- 292.8 -
95 T1-25.00
- 279.4 -
96 WA160-21.00

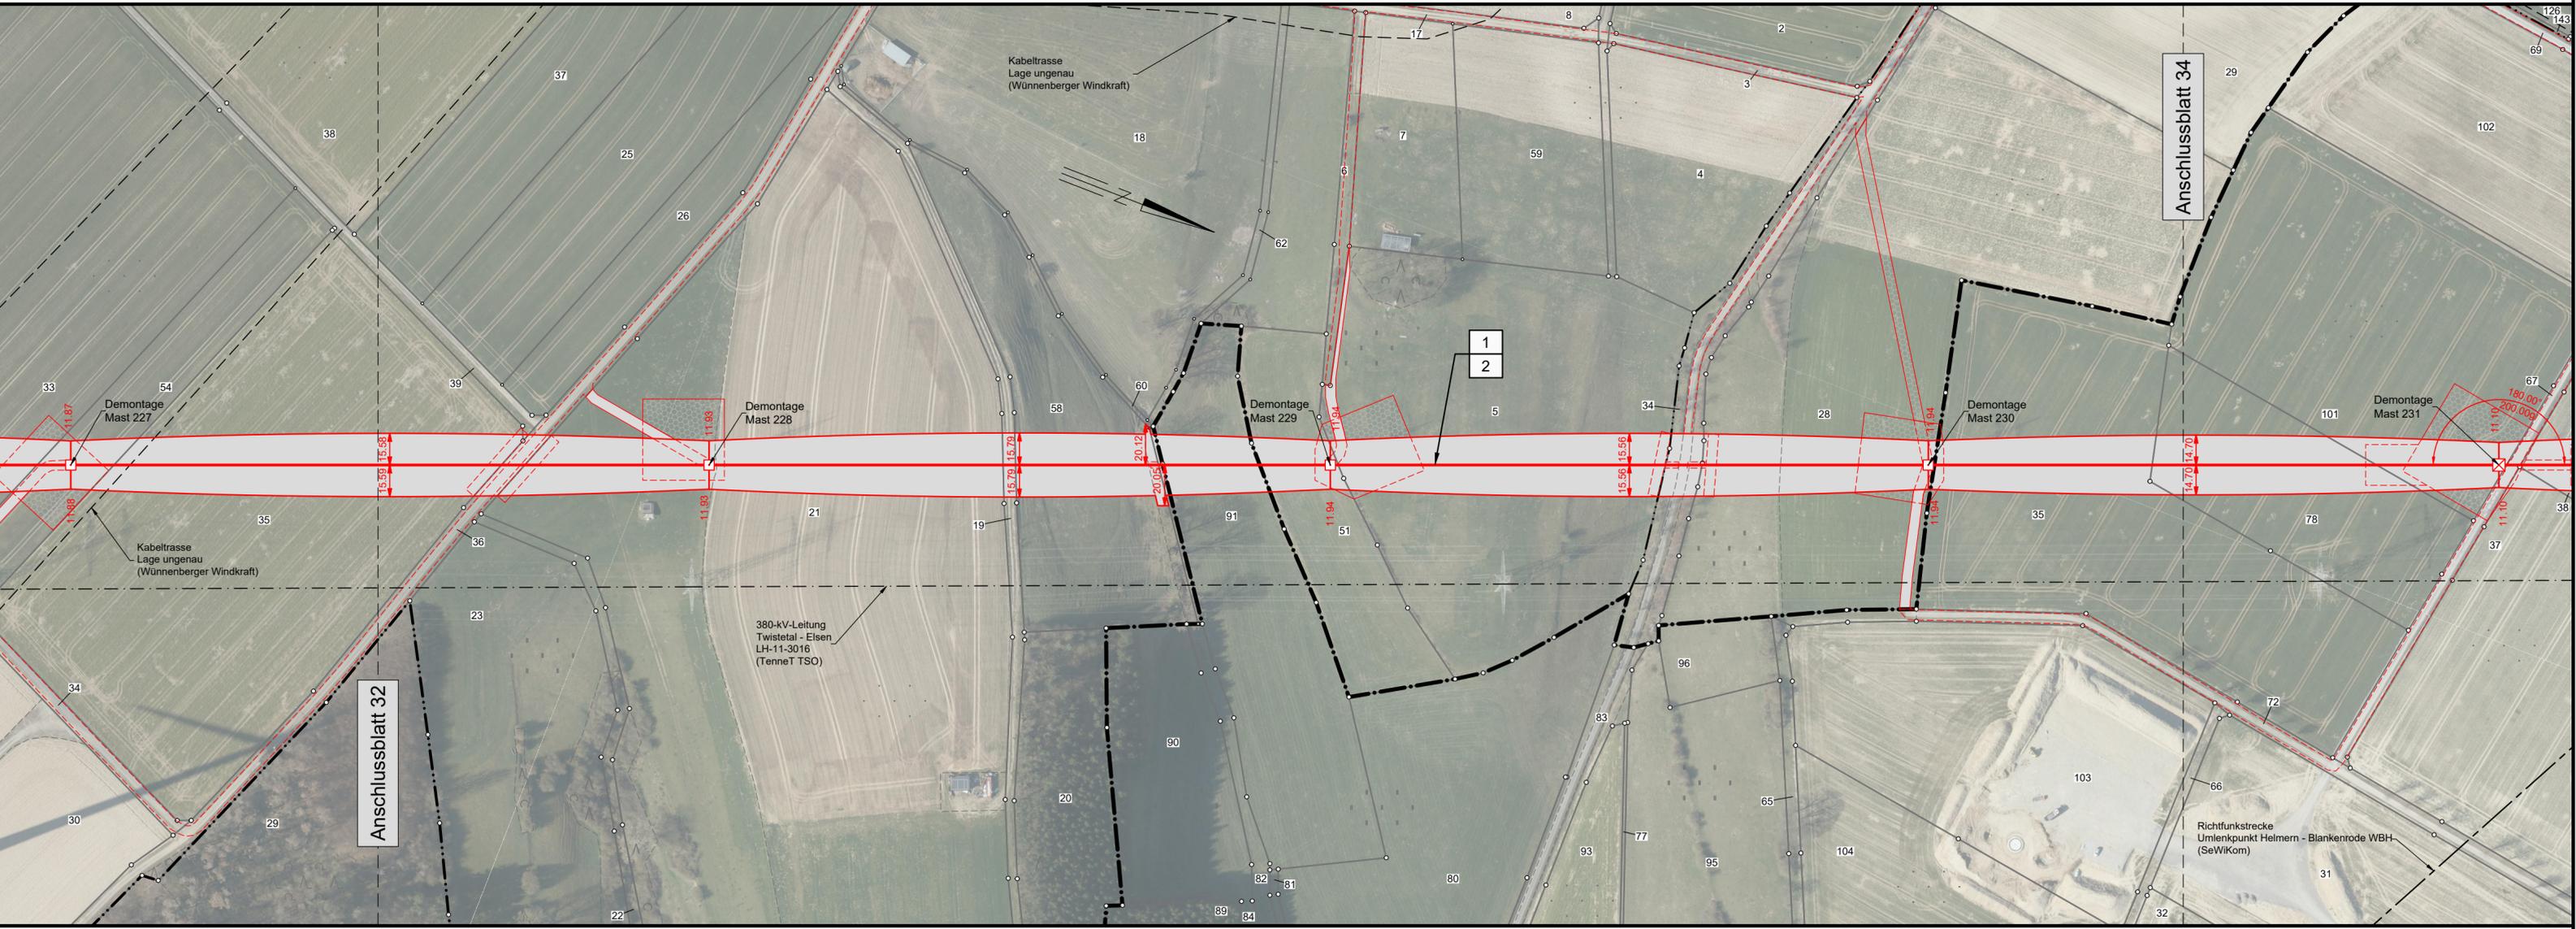

Gemarkung Elisenhof Flur 3
Kreis Paderborn Stadt Bad Wünnenberg Gemarkung Helmern Flur 6
Stadt Lichtenau Gemarkung Atteln Flur 10

Lageplan 110-kV-Leitung Twistetal - Paderborn/S LH-11-1205

Mast Nr. 92 - Mast Nr. 96

Legende:

	Mastnummer		Länge von Mast zu Mast		1 Bauwerksnummer		Land
	32 T1-29.00		- 268.8 -		37 Flurstücksnummer		Kreis
	temp. Zuwegung		WA160-23.00		Tragmast (Bestand)		Stadt/Gem.
	dauerhafte Zuwegung				Abspannmast (Bestand)		Gemarkung
	Trassenachse				Abspannmast (Neubau)		Flur
	Freileitung				Tragmast (Neubau)		Flurstück
	Arbeitsfläche				Mast (Rückbau)		Flurbereinigung
	Schutzbereich						Rückbau Hoch- und Mittelsp.-Ltg.
	Bemaßung des Schutzbereiches						

Grenzen:

	Land
	Kreis
	Stadt/Gem.
	Gemarkung
	Flur
	Flurstück
	Flurbereinigung
	Rückbau Hoch- und Mittelsp.-Ltg.

Quellvermerk:
Land NRW - Landkreis Paderborn (2017-2021) Datenlizenz Deutschland - Namensnennung - Version 2.0 (www.govdata.de/dl-de/by-2-0)

Planfeststellungsunterlage

Index	Datum	Gezeichnet	Änderung	Verweis	Maßstab	Format
Zugehörigkeit					1:2000	841x297
Technische Referenz		Erstellt durch K2 Engineering GmbH Kovacs / Fiemme	Genehmigt von Avacon Netz GmbH U. Herrmann	Erstelldatum 22.12.2021	Status Gültig	Zahlteil 33 Blatt 58
avacon		Objektname 110-kV-Leitung Twistetal - Paderborn/S				
		Klassifikation Lageplan				
ID	Titel LH-11-1205, Mast Nr. 92 - Mast Nr. 96					