105
WA140-19.00
/DA

Lastfall	Durchhang [m] links	Durchhang [m] rechts
80°	10.75*	10.47*
40°	9.41	9.14
-5° FUZ	9.38	9.13
*dargestellte Seilkurve		

106
T1-33.00
DH

Lastfall	Durchhang [m] links	Durchhang [m] rechts
80°	5.40*	5.42*
40°	4.71	4.72
-5° FUZ	5.10*	5.09*
*dargestellte Seilkurve		

107
T1-35.00
DH

Lastfall	Durchhang [m] links	Durchhang [m] rechts
80°	11.62*	11.64*
40°	10.18	10.19
-5° FUZ	10.02	10.00
*dargestellte Seilkurve		

108
WA160-31.00
DA/

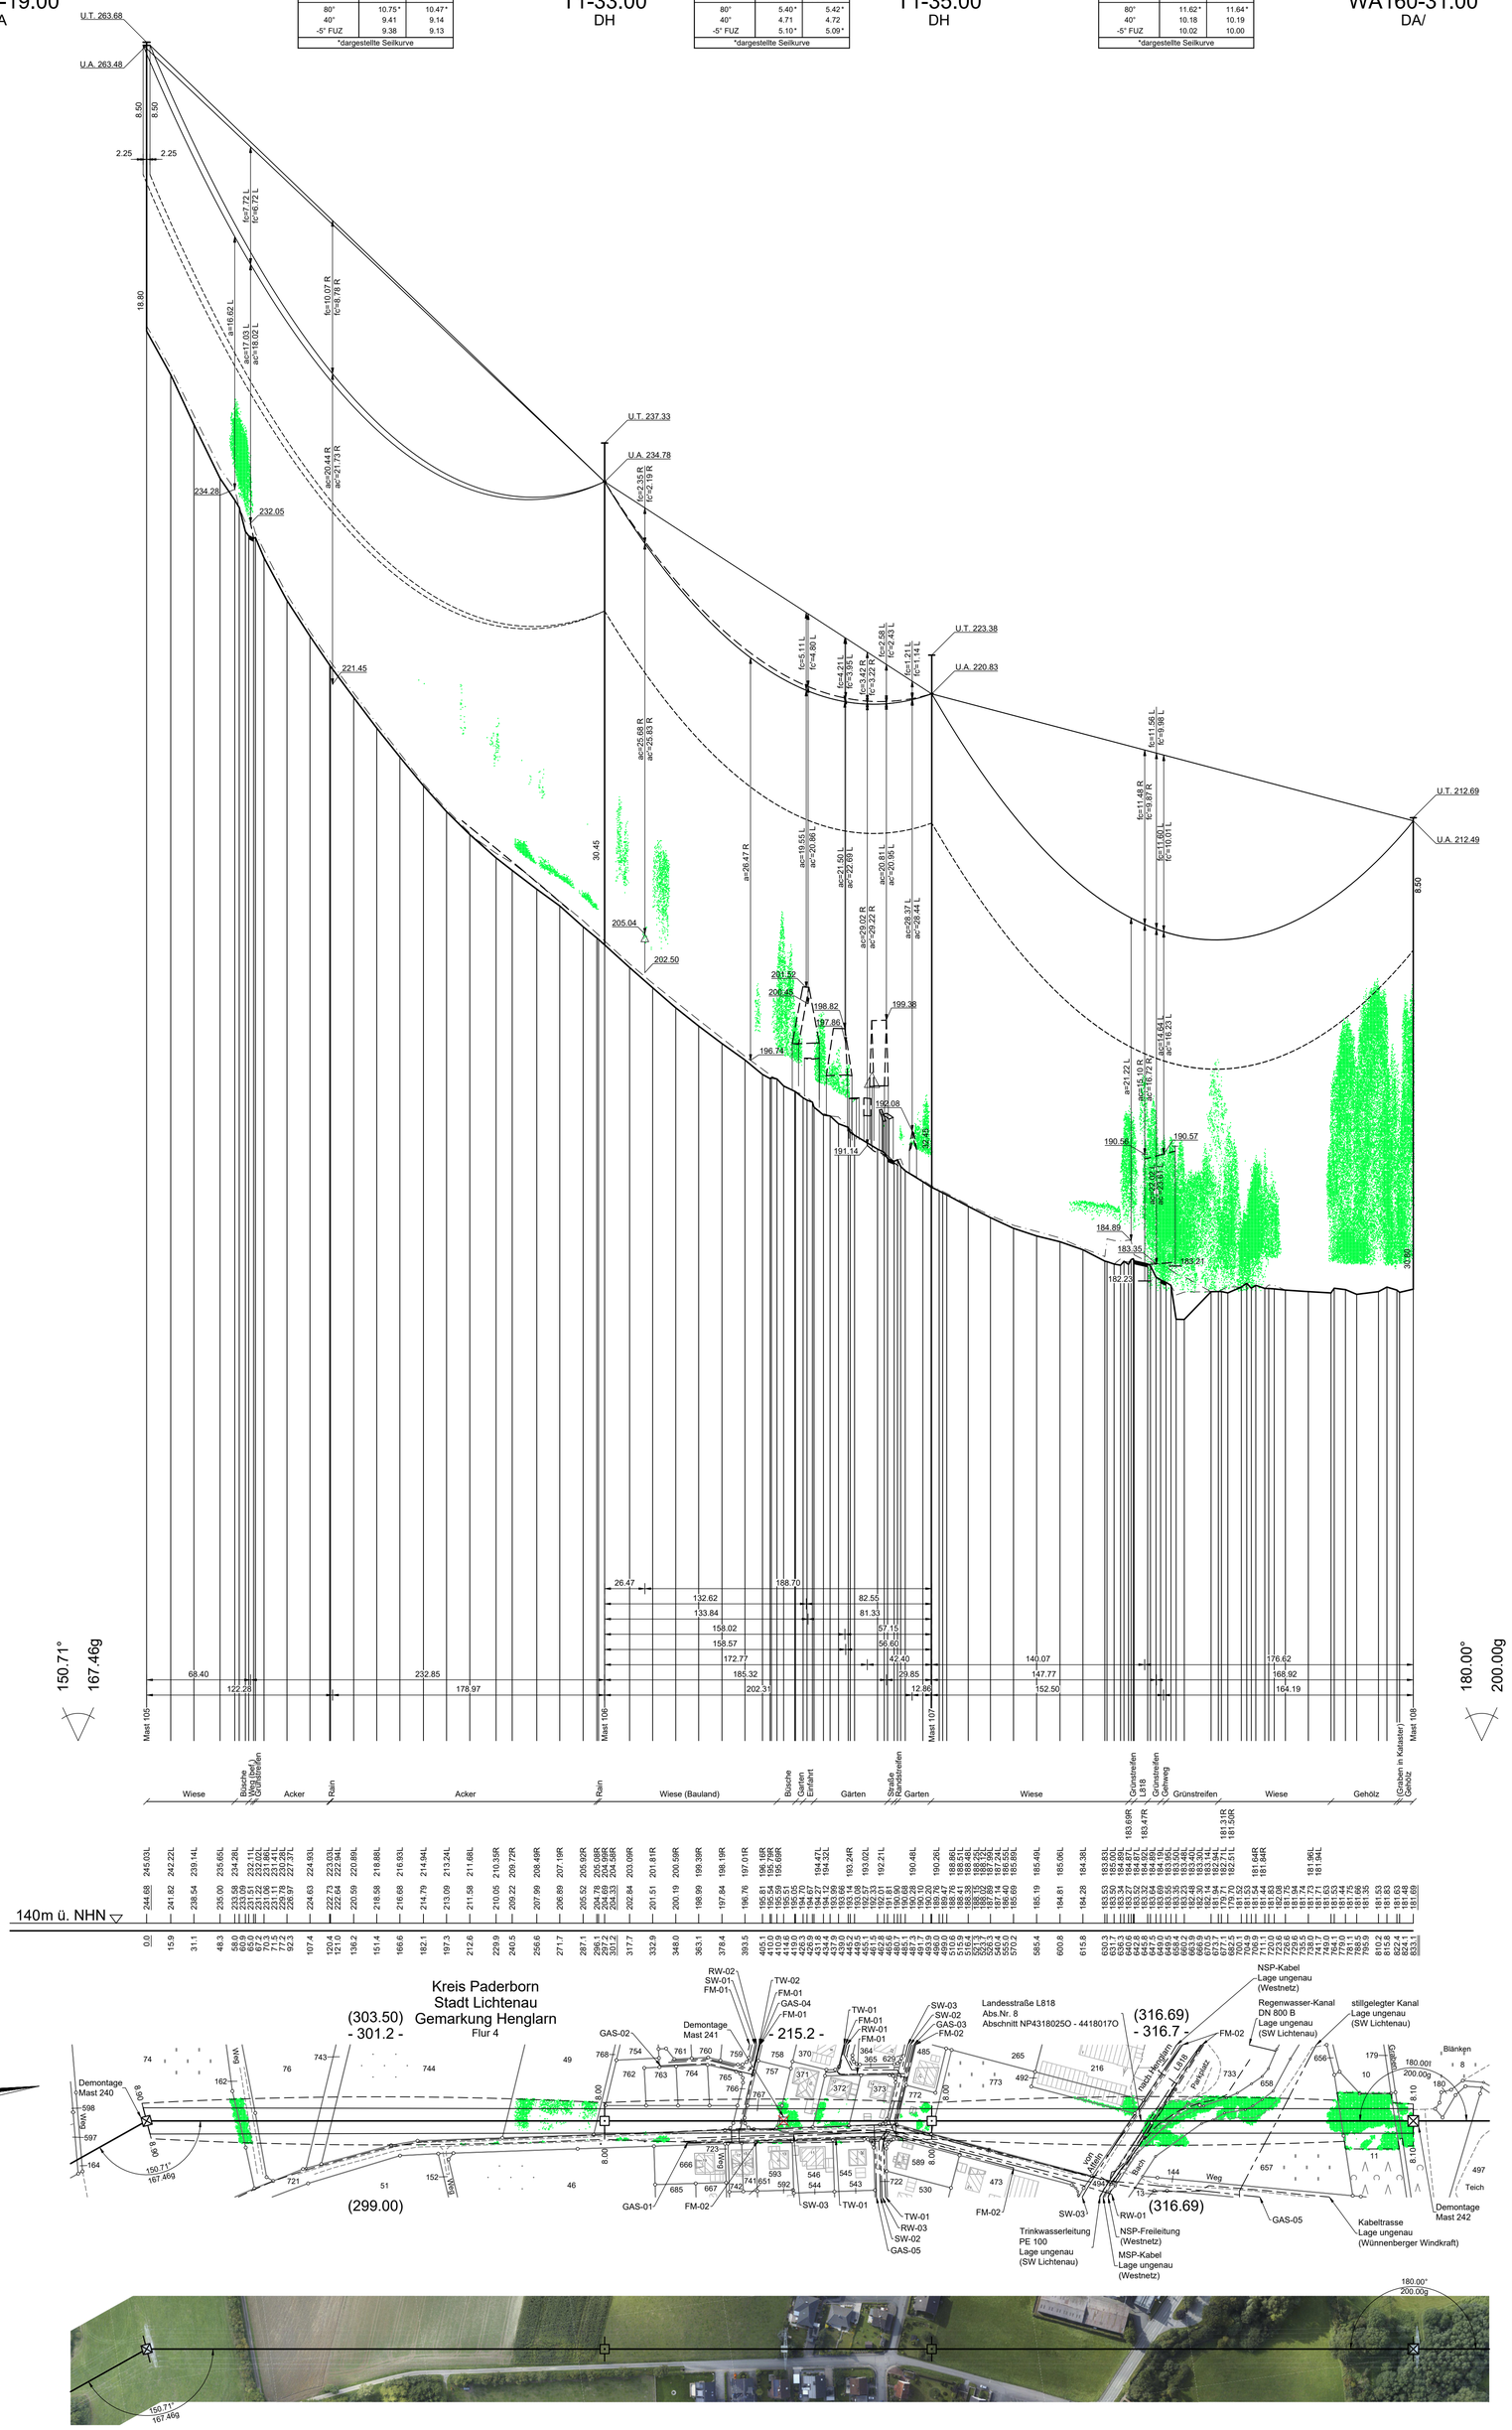
U.T. 263.68
U.A. 263.48
U.T. 237.33
U.A. 234.78
U.T. 223.38
U.A. 220.83
U.T. 212.69
U.A. 212.49
150.71°
167.46g
180.00°
200.00g
140m ü. NHN
Mast 105
Mast 106
Mast 107
Mast 108
Wiese
Acker
Rain
Wiese (Bauland)
Gärten
Garten
Straße Rosenstreifen
Grünstreifen L818
Grünstreifen Gehweg
Gehölz
Kreis Paderborn
Stadt Lichtenau
Gemarkung Henglarn
Flur 4
(303.50)
- 301.2 -
- 215.2 -
(316.69)
- 316.7 -
(299.00)
Demontage Mast 240
Demontage Mast 241
Demontage Mast 242
Landesstraße L818
Abs.Nr. 8
Abschnitt NP4318025O - 4418017O
NSP-Kabel
Lage ungenau
(Westnetz)
Regenwasser-Kanal
DN 800 B
Lage ungenau
(SW Lichtenau)
stillgelegter Kanal
Lage ungenau
(SW Lichtenau)
Trinkwasserleitung
PE 100
Lage ungenau
(SW Lichtenau)
NSP-Freileitung
(Westnetz)
MSP-Kabel
Lage ungenau
(Westnetz)
Kabeltrasse
Lage ungenau
(Wünnenberger Windkraft)
Teich
Blänken
Garten
Weg
Bach
Straße
Lage ungenau
Fahrbahn
Straße
Lage ungenau
Fahrbahn
Straße
Lage ungenau
Fahrbahn