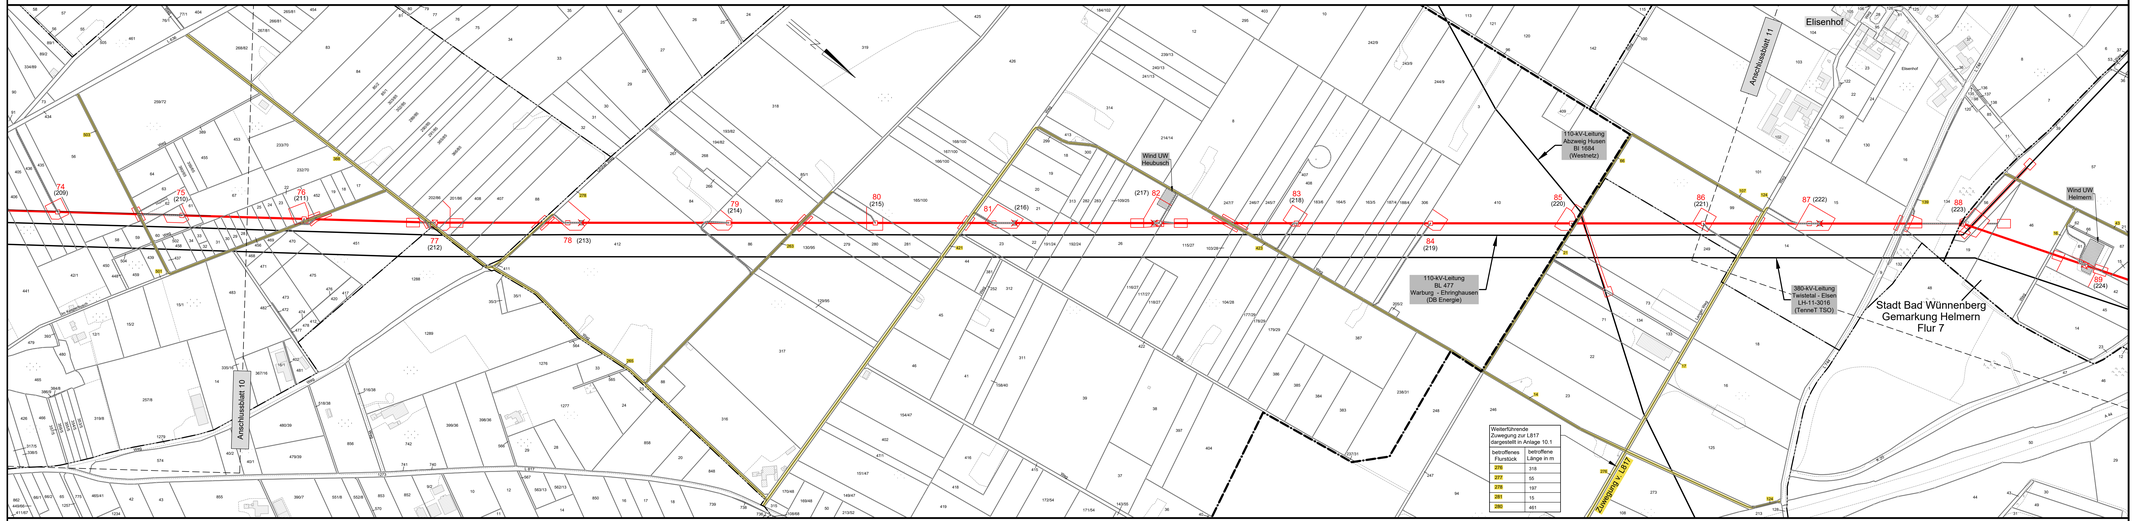

avacon

Abschnitt B, Abschnitt C
Anlage 10.2

Lageplan

- kommunale Verkehrsflächen -

110-kV-Leitung
Twistetal - Paderborn/S
LH-11-1205

Mast Nr. 74 - Mast Nr. 89

Legende:

- 41 (176) Mastnummer (Neubau) / Tragmast (Neubau)
- 42 (177) Mastnummer (Rückbau) / Abspannmast (Neubau)
- temporäre Arbeitfläche
- Trassenachse
- Abspannmast (Bestand)
- Tragmast (Bestand)
- Mast Rückbau
- 37 Flurstücksnummer
- 37 Flurstücksnummer (betroffen) kommunaler Verkehrsflächen
- zu nutzende kommunale Verkehrsflächen
- eingliche bzw. schuldrechtliche zu sichernde private Verkehrsflächen und Zufahrten abseits kommunaler und privater Verkehrsflächen

Grenzen:

- Land
- Kreis
- Stadt/Gem.
- Gemarkung
- Flur
- Flurstück
- Flurbereinigung
- Rückbau Hoch- und Mittelsp.-Ltg.

Quellvermerk:
Land NRW - Hochsauerlandkreis (2017-2021) Datenlizenz Deutschland - Namensnennung - Version 2.0 (www.govdata.de/dl-de/by-2-0)
Land NRW - Landkreis Paderborn (2017-2021) Datenlizenz Deutschland - Namensnennung - Version 2.0 (www.govdata.de/dl-de/by-2-0)

Planfeststellungsunterlage

Index	Datum	Gezeichnet	Änderung

Zugehörigkeit			Verweis	Maßstab 1:5000	Format 297x1189
Technische Referenz	Erstellt durch: K2 Engineering GmbH, Bruns / Flemme	Genehmigt von: Avacon Netz GmbH, U. Herrmann	Erstelldatum: 23.12.2021	Status: Gültig	Zähleil 11 Blatt 18
avacon	Objektname: 110-kV-Leitung Twistetal - Paderborn/S				
	Klassifikation: Lageplan - kommunale Verkehrsflächen				
ID	Titel: LH-11-1205, Mast Nr. 74 - Mast Nr. 89				